

FÖRSLAG TILL STADSPLAN FÖR ÖSTRA TULLINGEBERG I INOM CENTRALA TULLINGE-BOTKYRKA KOMMUN STOCKHOLMS LÄN

UPPRÄTTAT I JANUARI 1977 AV WEHLIN & CARLSSON ARKITEKTKONTOR AB
REVIDERAT 1977-04-22

BÖRJE WEHLIN ARKITEKT SAR

BETECKNINGAR PÅ PLANFÖRSLAGET

- Gränsbeteckningar**
- Stadsplanegräns
 - Gällande områdesgräns avsedd att bibehållas
 - - - Gällande bestämmelsegräns avsedd att bibehållas
 - x — Gällande områdesgräns avsedd att utgå
 - x - Gällande bestämmelsegräns avsedd att utgå
 - Kvarter- eller annan områdesgräns
 - Bestämmelsegräns
 - - - Gränslinjer ej avsedda att fastställas
 - ← — — — — — Förbud mot utfart

Områdesbeteckningar

- Allmän plats**
- Gata eller torg
 - Park eller plantering
- Byggnadskvarter**
- BS Område för bostadsändamål, sammanbyggda hus
 - BF Område för bostadsändamål, fristående hus
 - Bg Område för bostadsändamål, bitupställning
- Specialområden**
- Ta Område för gatutrafikändamål
 - ES Transformatorstation
- Övriga beteckningar**
- Mark som inte får bebyggas
 - Mark där uthus o dyl. undantagsvis får uppföras
 - u Mark tillgänglig för underjordiska ledningar
 - x Mark tillgänglig för allmän gångtrafik


- +0.0 Gällande gathöjd
- (+0.0) Gällande gathöjd avsedd att utgå
- +0.0 Gathöjd
- I-II Antal våningar
- m Markvåning
- n Utöver angivet våningsantal får vind icke inredas
- Tillåten våningsyta i m²
- ballplan Illustrationstext

BETECKNINGAR PÅ GRUNDKARTAN

- Gräns för fastighet eller samfällt område
- Boningshus resp. uthus
- Väg
- Stig
- Staket
- Stödmur
- Bank eller skärning
- Dike
- Trappa
- Brunn
- Kraftledning
- Barrskog
- Nivåkurvor
- +52.6 Väghöjd
- 42.026 Stadsägningsnummer
- 22389 Polygonpunkt
- Punkt i rutnä

År 1978 den 7.6 fastställdes denna ändring av stadsplan/byggnadsplan på sätt länsstyrelsens beslut samma dag närare utvisar.
Länsstyrelsen i Stockholms län som ovan.
På tjänstens vägnar
B. PANTZAR

Gräns för område som undantagits från fastställelse enligt länsstyrelsens beslut den 1978-06-07

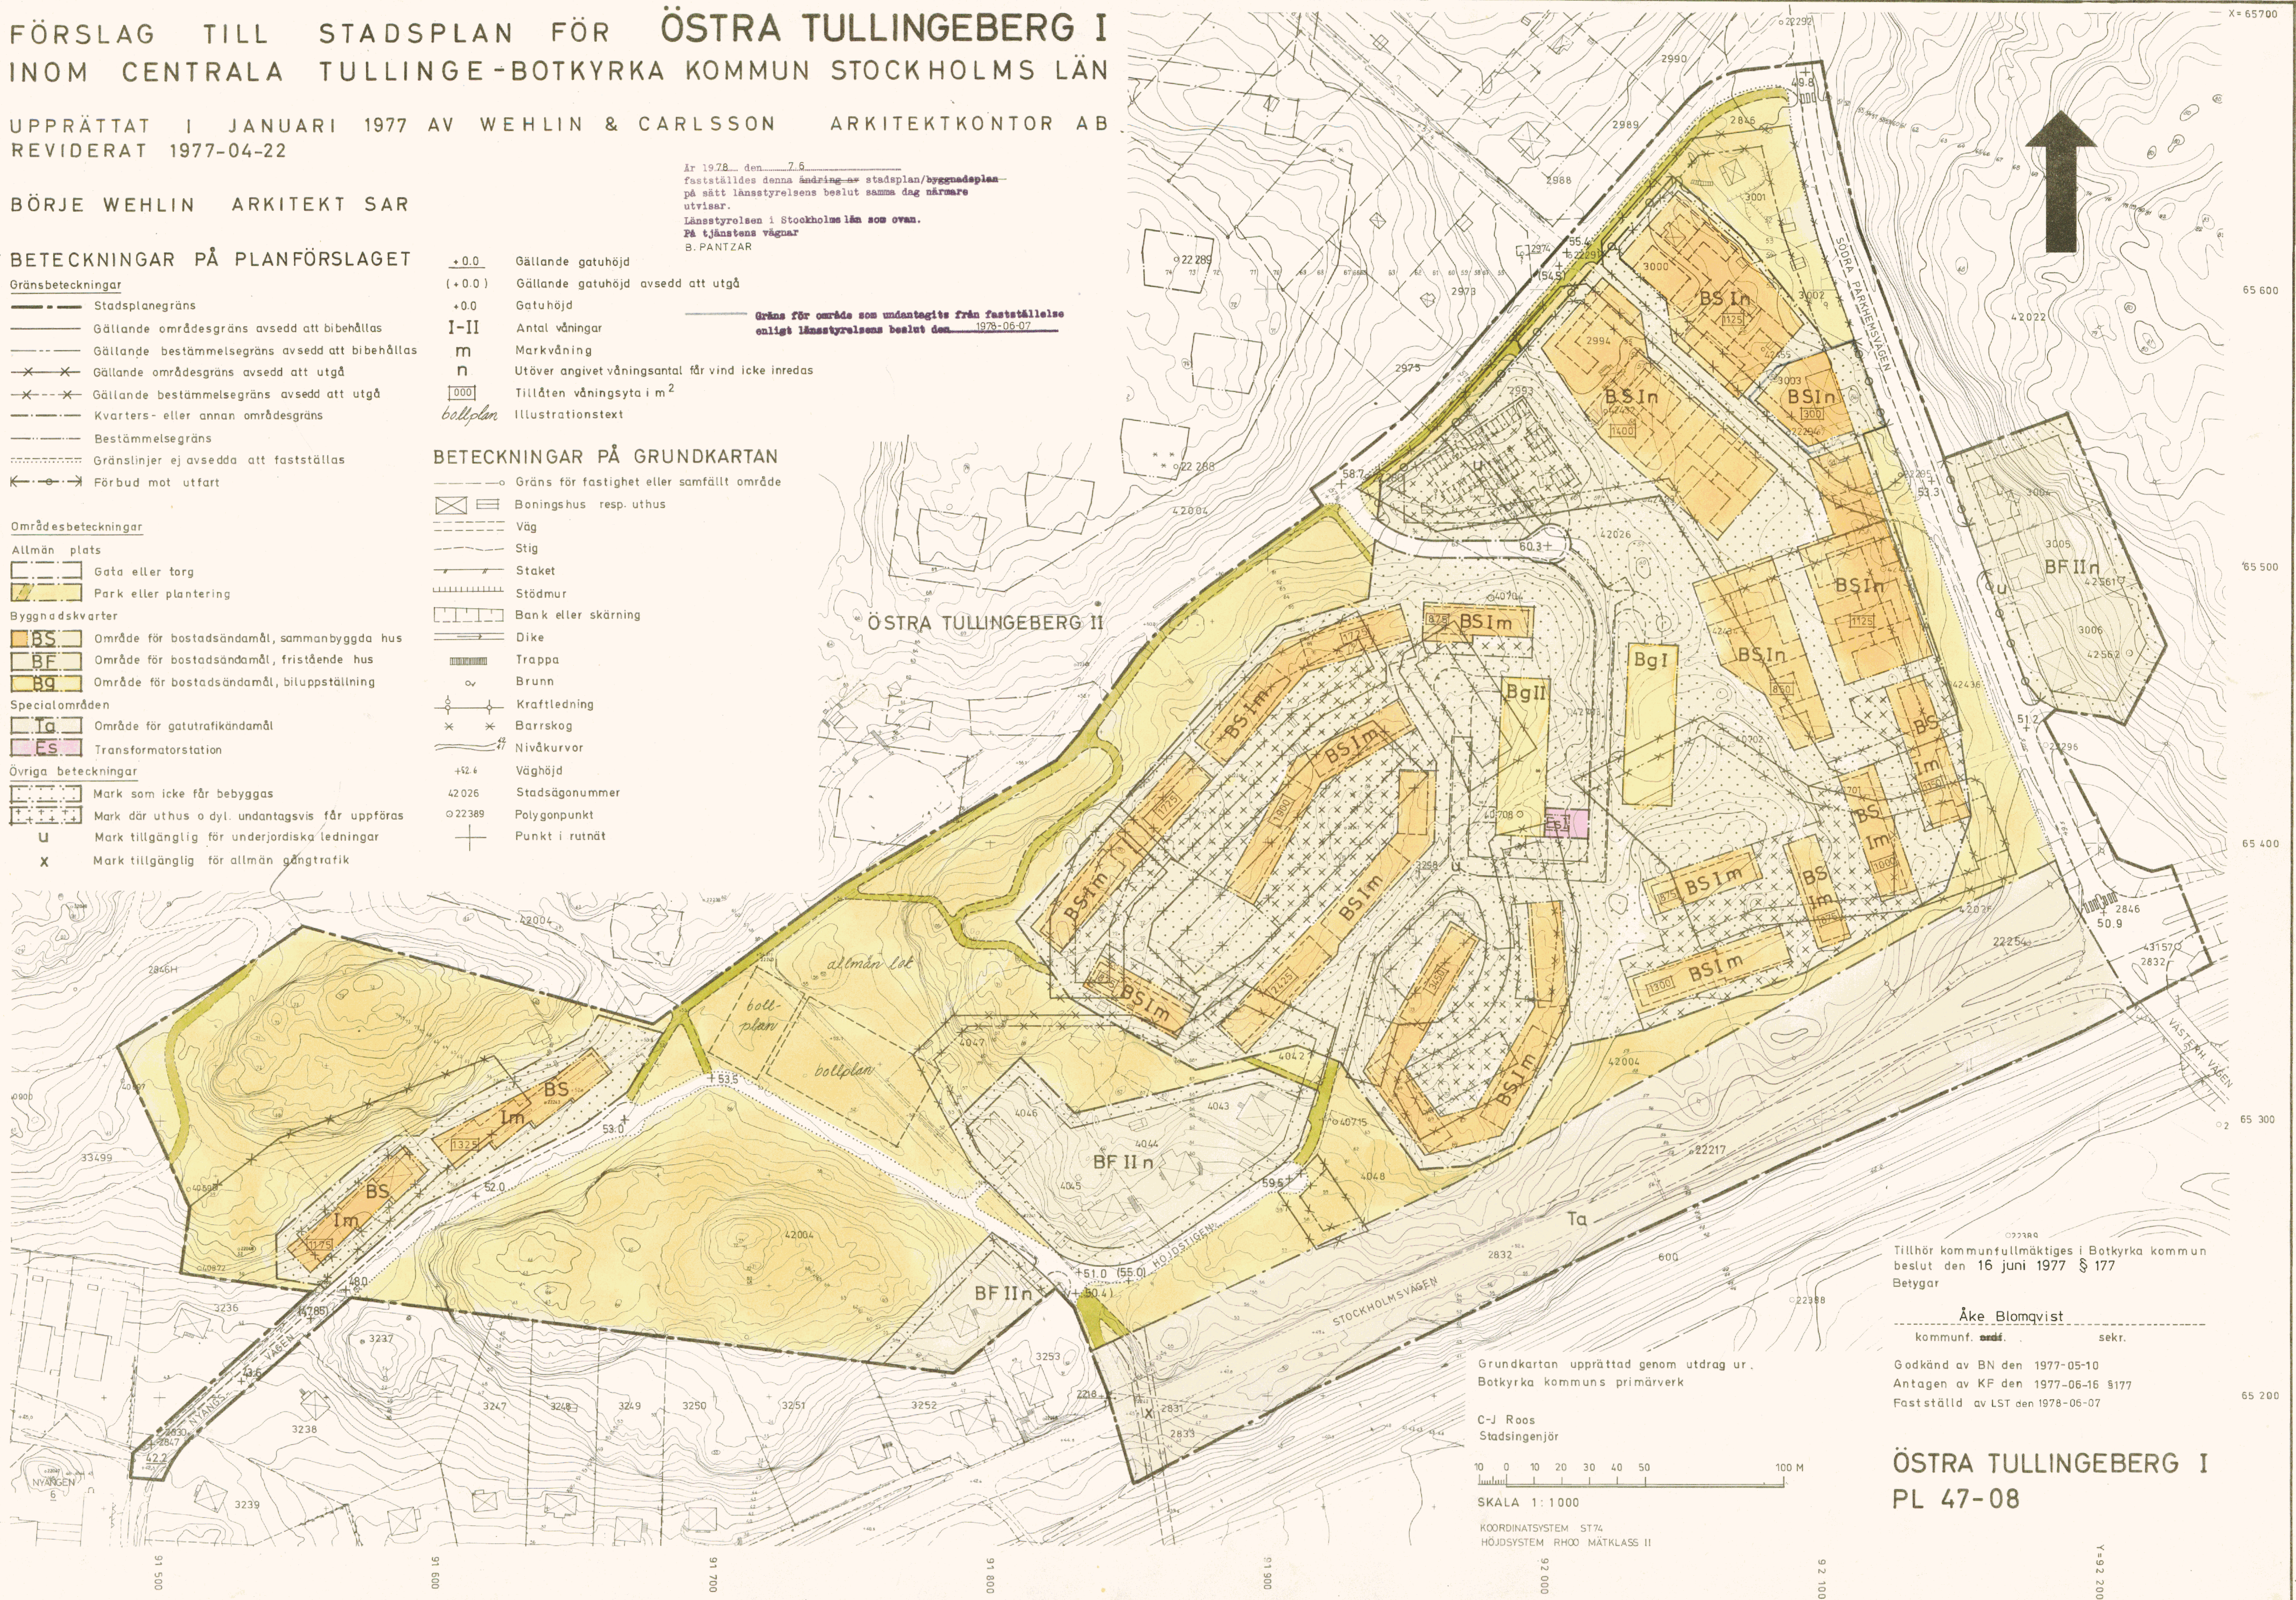


Tillhör kommunfullmäktiges i Botkyrka kommun beslut den 16 juni 1977 § 177 Betygar

Åke Blomqvist
kommunf. sek. sek.

Godkänd av BN den 1977-05-10
Antagen av KF den 1977-06-16 §177
Fastställd av LST den 1978-06-07

Grundkartan upprättad genom utdrag ur Botkyrka kommuns primärverk

C-J Roos
Stadsingenjör

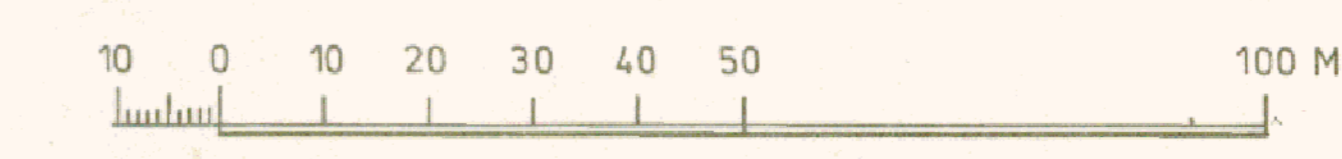

SKALA 1:1000

KOORDINATSYSTEM ST74
HÖJDSYSTEM RH00 MÄTKLASS II

ÖSTRA TULLINGEBERG I PL 47-08

Y=92 200