KARTA i 2 blad

rörande avstyckning från fastigheten

M U N K E T O R P S Ö D R A 5[1]

Org. enhet: H 5 | Dnr: 112/64

Upprättad år 1968 av:

/Åsa Eneros/
lantmätare

Socken: Högby | Kommun: Ölands Åkerbo

Län: Kalmar | Skala: 1: 1000 (10 0 10 20 30 40 50 60 70 meter)

Beskrivning

Beteckning å kartan / ägoslag m m | Areal ha kvm | R N:r

a tomt, avr.jord 1020 m^2 5:29

Servitut: Med avstyckat område följer rätt att för utfart begagna erforderliga vägar inom det planlagda området, i enlighet med planens visning.

Nytillkomna gränser: sträckorna 1-2-3-4-5.

§. 324 År 19.68. den 1 aug.
blev å denna karta angivna avstyckning av överlantmätaren i Kalmar län fastställd, betygar

På ämbetets vägnar:

e. f.

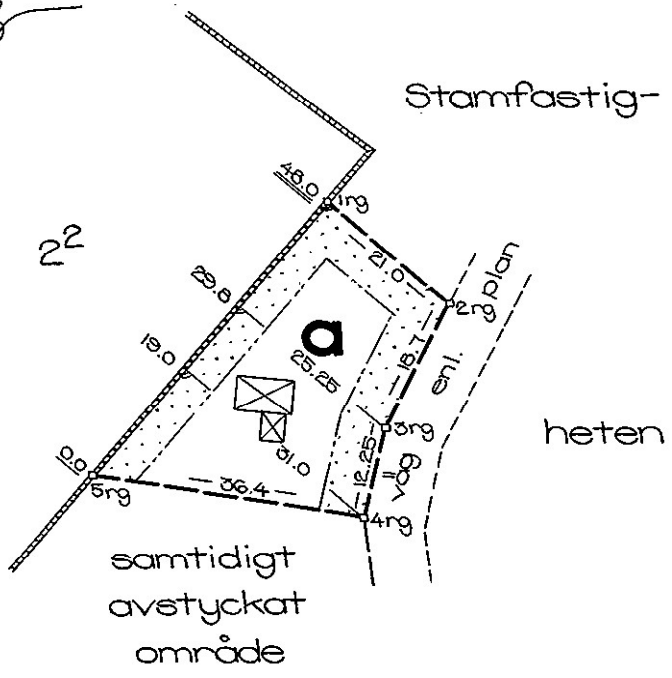

Område som ej får bebyggas.

Arkivnr m m: 1111

Mätning: G.U.S | Koord ber | Areal ber: G.U.S | Kartering: G.U.S | Ritning: B

Signum:

Fk. 536 m/ Kartan är i 2 blad + uni. Sk.

Lantmäteriet BI 0337. 20000. 67. SRA 75661