

Teckenförklaring:

- · — Traktgräns
- × — Utgående Traktgräns
- — Ny Fastighetsgräns
- · — Ny Traktgräns
- · · · · Ny Rättighet
- JÄGMÄSTAREN 1
- 2 Fastighetsbeteckning
- ① Ny Fastighetsbeteckning
- Ägofigur
- Gränspunkt
- Ny Gränspunkt
- 12.34 - Måttangivelse
- Ledningsrätt (Lr)


RIMBO-TOMTA

7:1


X=25350

X=25300

X=25250

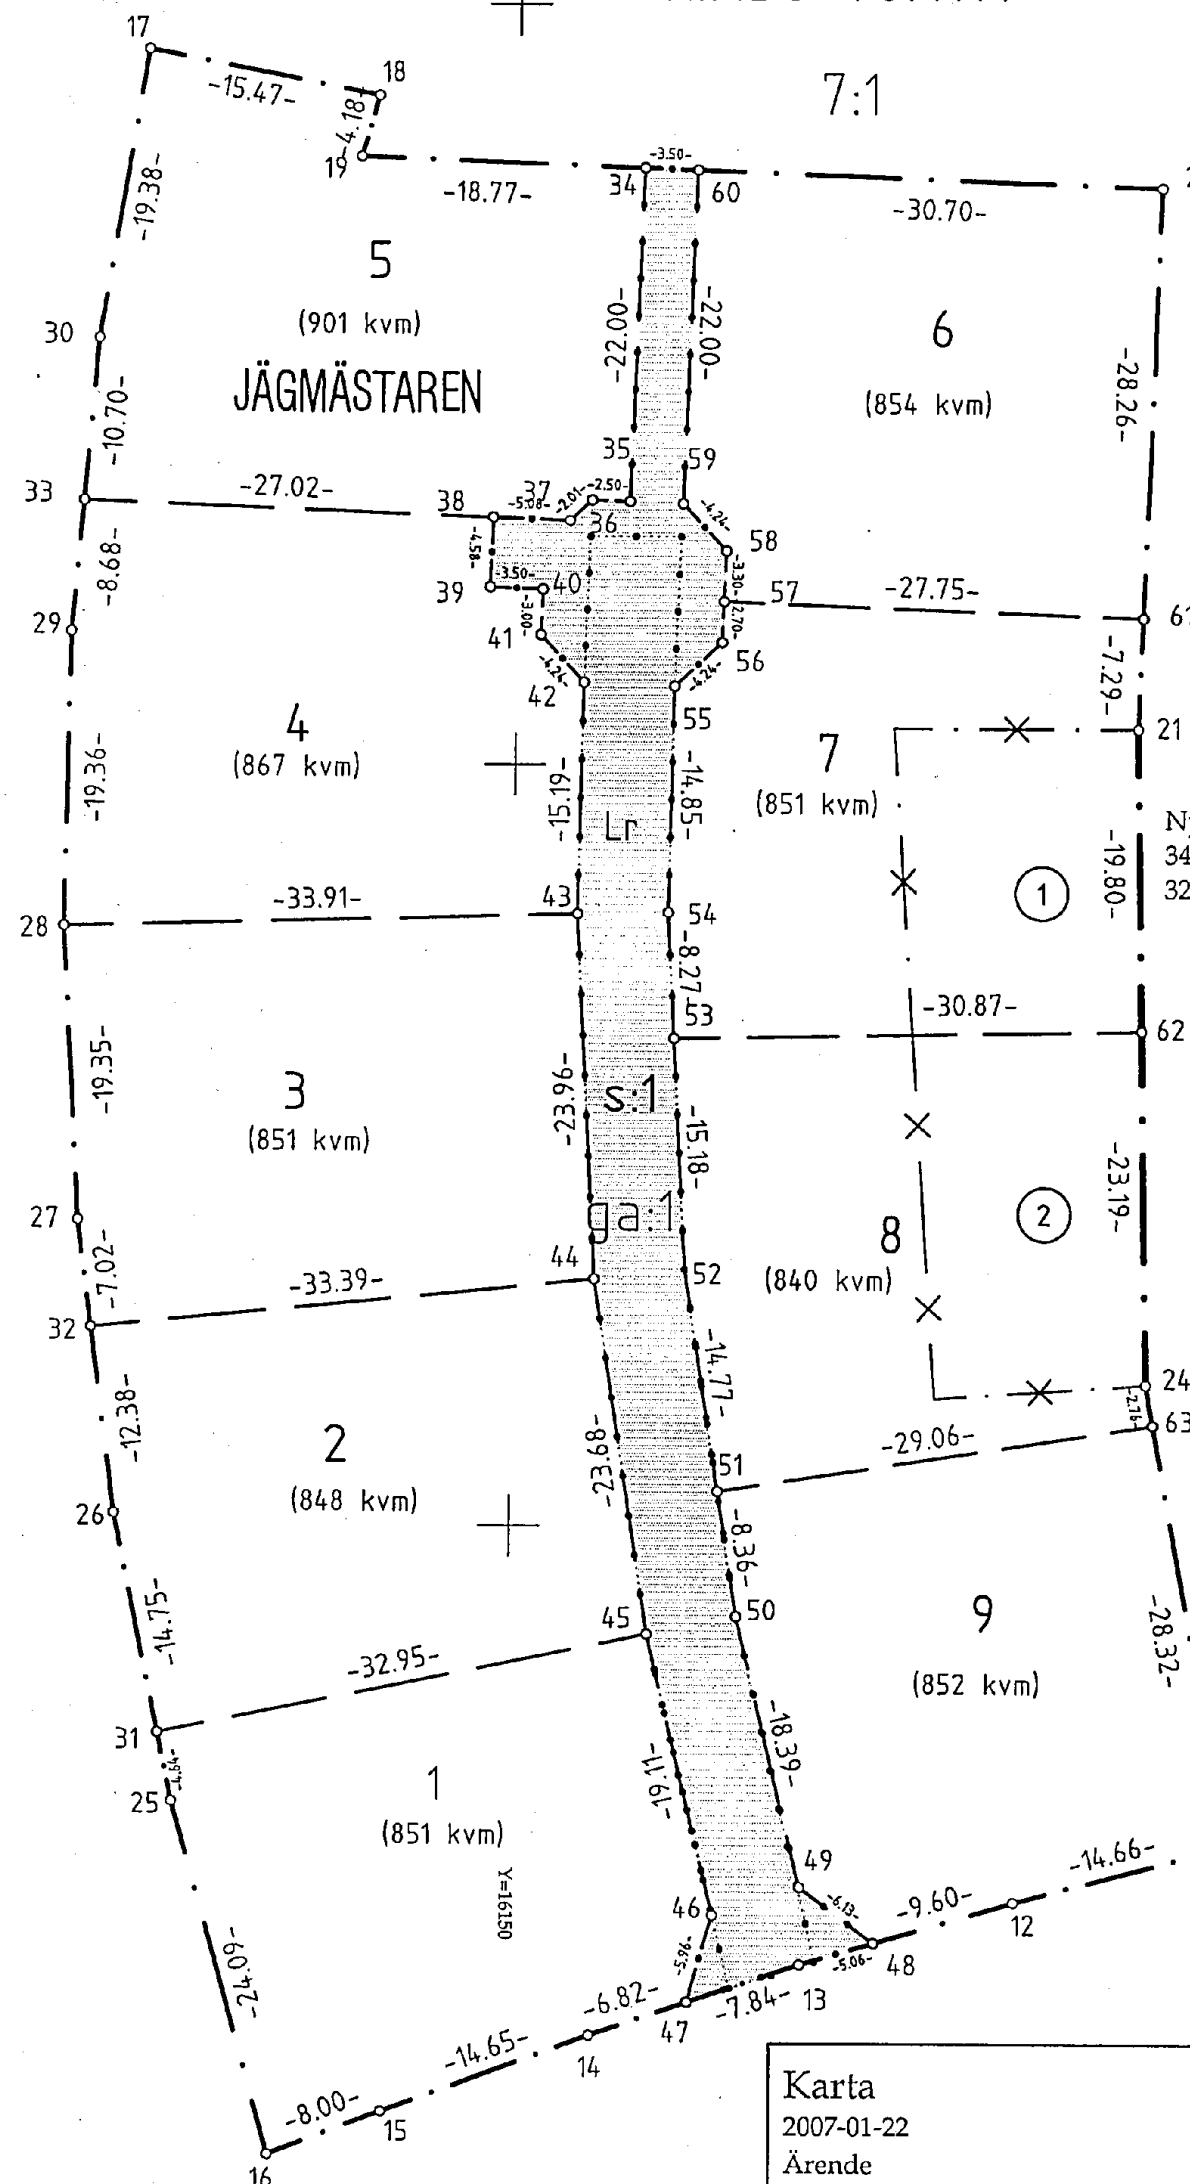

Nya gränser: 48-49-50-51-52-53-54-55-56-57-59-60, 34-35-36-37-38-39-40-41-42-43-44-45-46-47, 31-45, 32-44, 28-43, 33-38, 57-61, 53-62, 51-63, 21-62-24

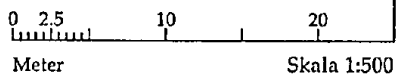

Fastighetsrättslig beskrivning, aktbilaga BE.  
 Teknisk beskrivning, se aktbilaga TBE.  
 Nya fastigheter: JÄGMÄSTAREN 2-9, s:1  
 Ny gemensamhetsanläggning: JÄGMÄSTAREN ga:1

Karta  
 2007-01-22  
 Ärende  
 Fastighetsreglering berörande Jägmästaren 1 och  
 Rimbo-Tomta 7:1, avstyckning, anläggningsåtgärd  
 och ledningsrättsåtgärd berörande Jägmästaren 1  
 Norrtälje kommun

Aktbilaga KA  
 Ärendenr: AB06697

Matilda Johansson  
 Matilda Johansson  
 Förrättningslantmätare

Registreringsdatum: 28/2-07

## Teknisk beskrivning

2007-01-22

Ärendenummer

AB06697

Förrättningslantmätare

Matilda Johansson

Ärende Fastighetsreglering berörande Jägmästaren 1 och Rimbo-Tomta 7:1, avstyckning, anläggningsåtgärd och ledningsrättsåtgärd berörande Jägmästaren 1

Norrtälje

Stockholms län

Koordinatsystem RT R09 0 GON 66:0

Koordinatkvalitet Inre 25 mm, Yttre 25 mm

Punktnummer	X	Y	Markering
11	25228.91	16197.64	Rör i mark
12	25225.19	16183.46	Rör i mark
13	25221.07	16169.39	Rör i mark
14	25216.41	16155.50	Rör i mark
15	25211.38	16141.74	Rör i mark
16	25208.49	16134.28	Rör i mark
17	25347.03	16125.51	Rör i mark
18	25344.03	16140.69	Rör i mark
19	25340.01	16139.53	Rör i mark
20	25337.98	16192.46	Rör i mark
21	25302.46	16191.16	Rör i berg
24	25259.48	16191.99	Rör i mark
25	25231.70	16127.83	Rör i mark
26	25250.69	16123.92	Rör i mark
27	25269.92	16121.41	Rör i mark
28	25289.24	16120.32	Rör i mark
29	25308.60	16120.64	Rör i mark
30	25327.91	16122.34	Rör i mark
31	25236.24	16126.89	Rör i mark, ny
32	25262.96	16122.32	Rör i mark, ny
33	25317.25	16121.40	Rör i sten, ny

Punktnummer	X	Y	Markering
34	25339.28	16158.28	Rör i mark, ny
35	25317.30	16157.45	Rör i berg, ny
36	25317.40	16154.95	Spik i sten, ny
37	25316.03	16153.47	Rör i mark, ny
38	25316.22	16148.40	Rör i mark, ny
39	25311.65	16148.22	Rör i mark, ny
40	25311.51	16151.72	Spik i sten, ny
41	25308.52	16151.61	Rör i berg, ny
42	25305.40	16154.49	Rör i berg, ny
43	25290.21	16154.22	Rör i mark, ny
44	25266.29	16155.54	Rör i mark, ny
45	25242.88	16159.17	Rör i mark, ny
46	25224.30	16163.62	Rör i mark, ny
47	25218.58	16161.96	Spik i asfalt, ny
48	25222.49	16174.25	Rör i mark, ny
49	25226.17	16169.34	Rör i mark, ny
50	25244.05	16165.06	Rör i mark, ny
51	25252.31	16163.78	Rör i mark, ny
52	25266.91	16161.51	Rör i mark, ny
53	25282.07	16160.68	Rör i berg, ny
54	25290.32	16160.22	Rör i berg, ny
55	25305.18	16160.48	Rör i sten, ny
56	25308.06	16163.60	Rör i mark, ny
57	25310.76	16163.70	Rör i mark, ny
58	25314.05	16163.83	Rör i mark, ny
59	25317.17	16160.94	Rör i berg, ny
60	25339.15	16161.78	Rör i mark, ny
61	25309.74	16191.43	Rör i mark, ny
62	25282.66	16191.54	Rör i mark, ny
63	25256.76	16192.49	Rör i mark, ny

Framställd genom Nymätning och kopiering från registerkarta

Registerkarta 118584, 11858