

FÖRKLARINGAR

NYBYGGNAD
 BOA: 210.7 KVM
 BYA: 119.5 KVM
 BTA: 239.0 KVM

CARPORT

BYA: 6.2 KVM
 BTA: 19.8 KVM

Ö: ÖPPNINGSBAR FÖNSTER
 F: FASTFÖNSTER

FG+ FÄRDIGT GOLV



FÖRESKRIFTER

SAMTLIGA MÅTT ÄR I MM OCH MÅSTE KONTROLLERAS PÅ PLATS

HÄNVISNINGAR

SE RITNING: SEKTION A-40.2-101
 SEKTION A-40.3-101
 FASAD

A-40.2-101
 A-40.3-101

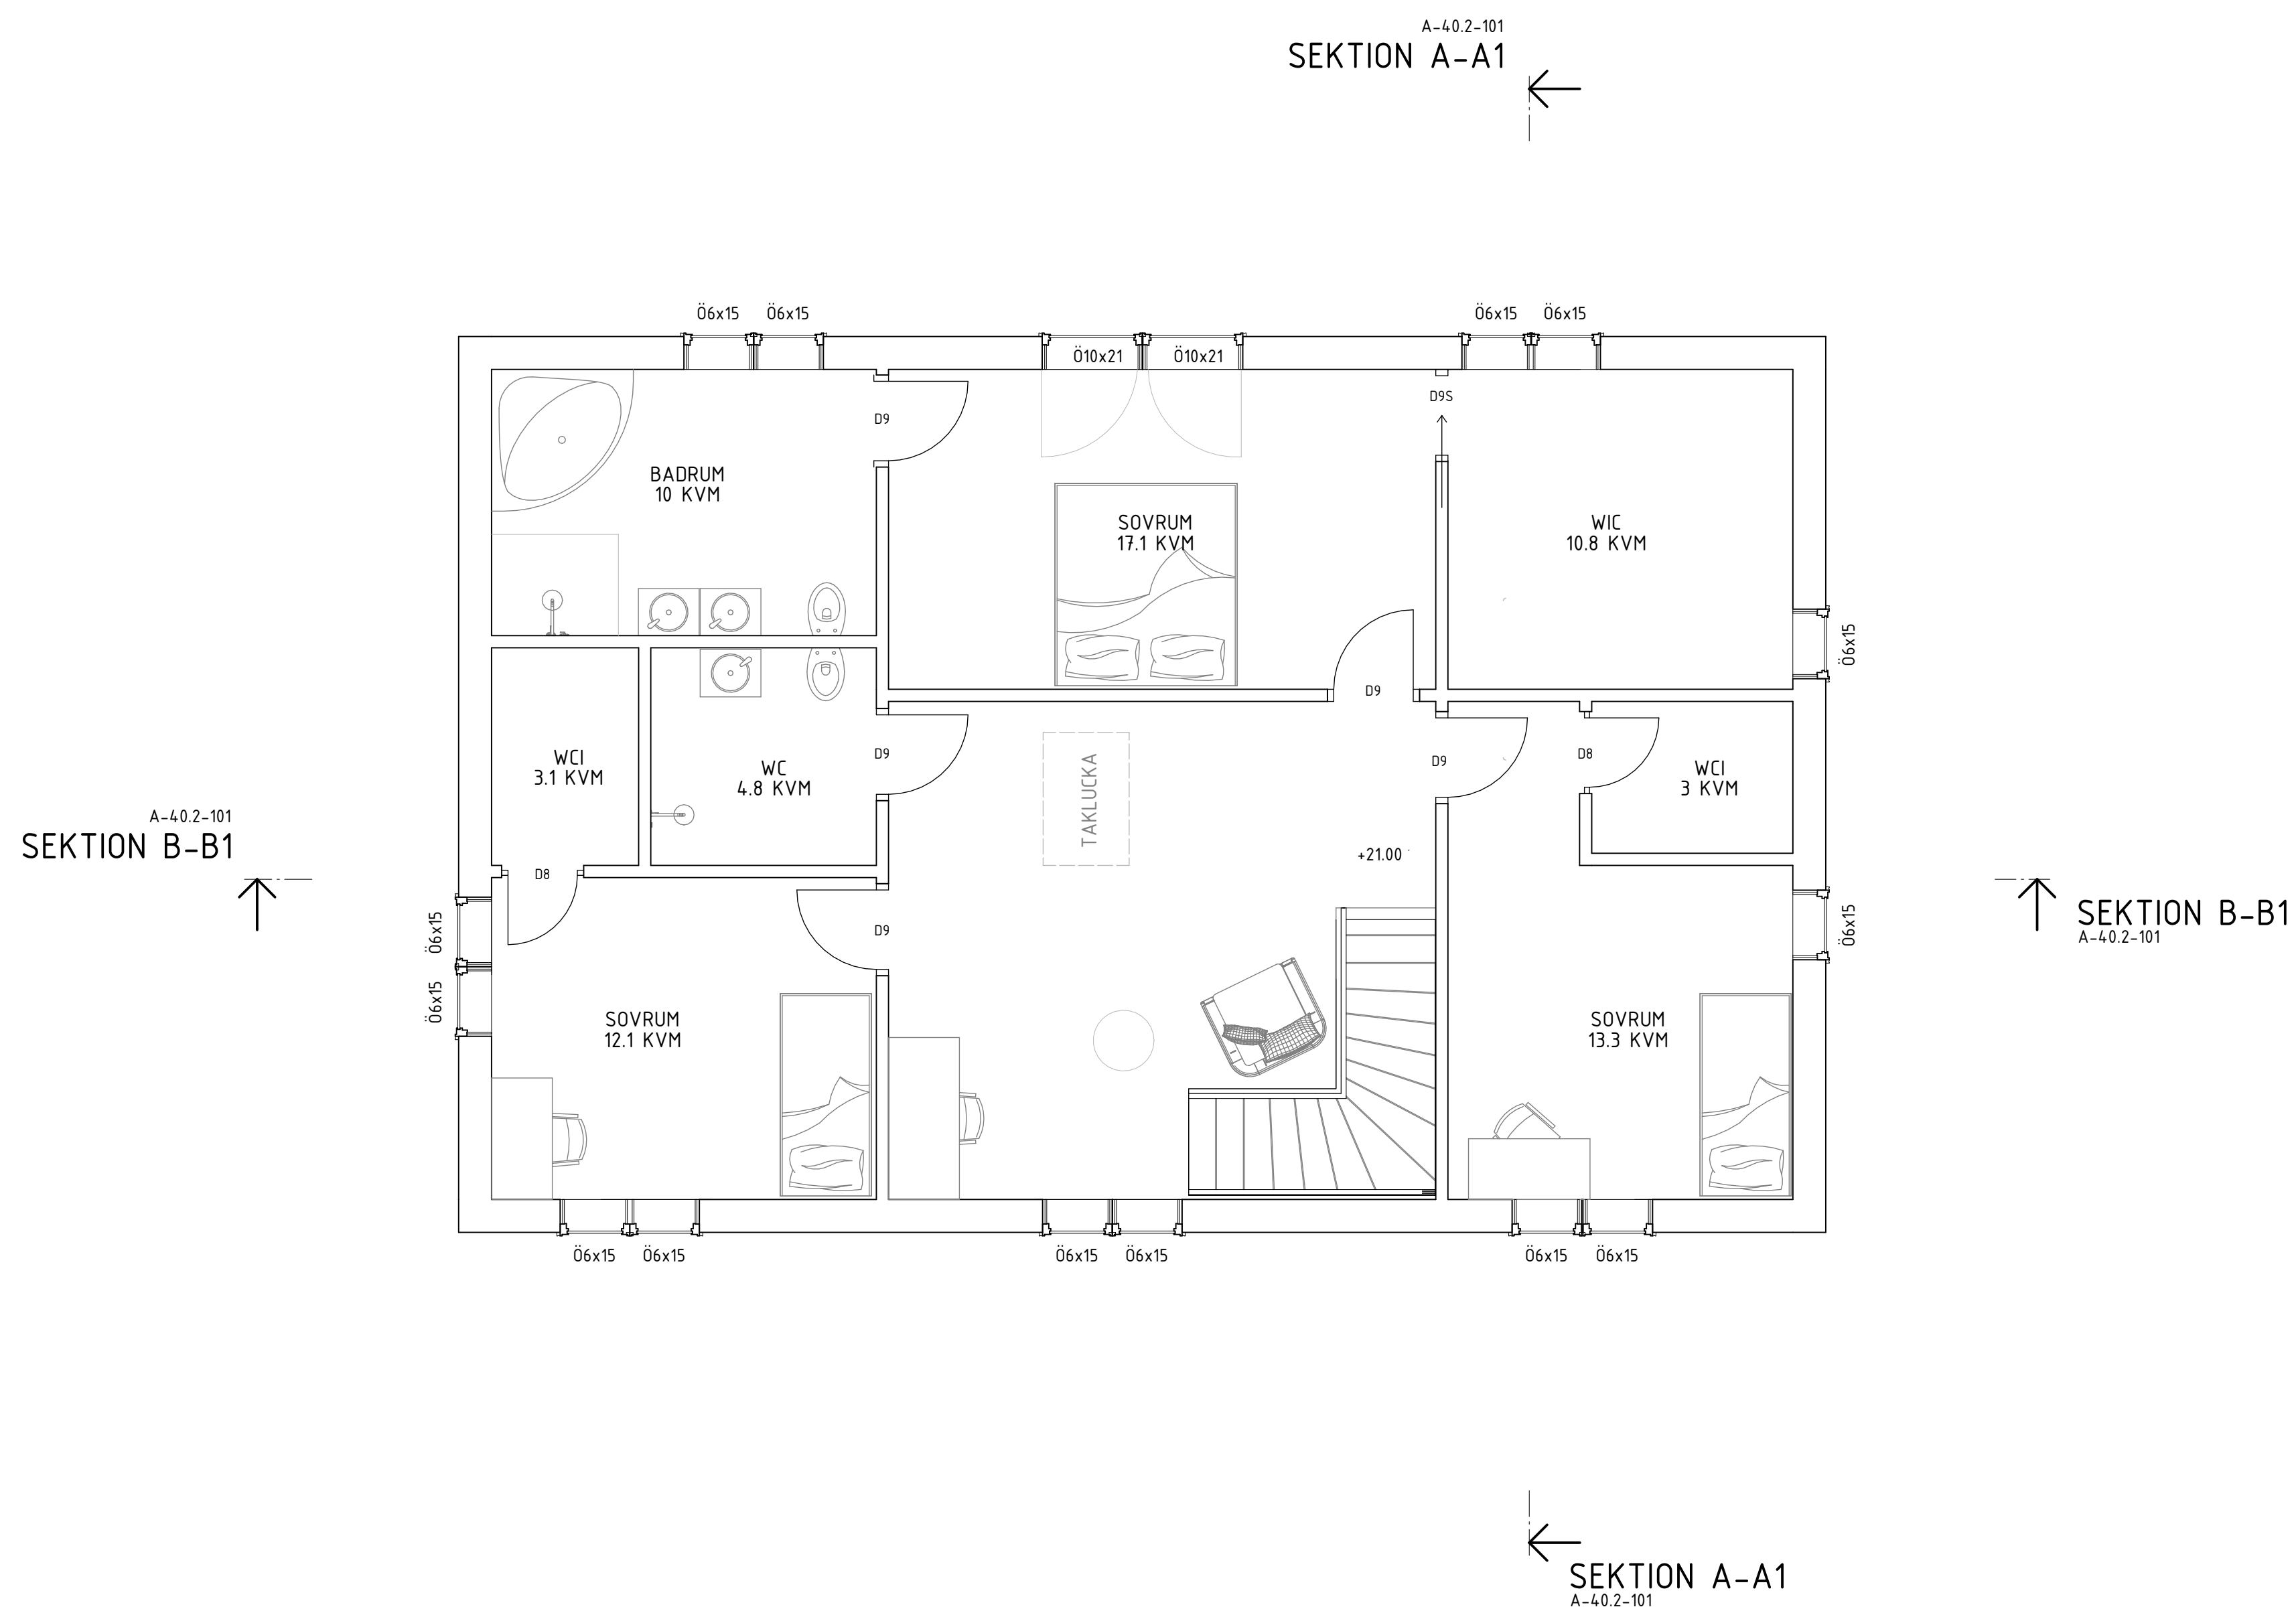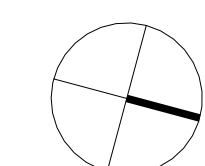

ÖVRE PLAN

1 : 50

0 0,5 1 1,5 2 2,5 3 3,5 4 4,5 5m

SKALA 1:50

BET ANDRINGEN AVSER SIGN DATUM

BYGGLOVSHANDLING



A Bygglövstjänst
 Löngråns väg 48D, 120 66 Stockholm. Tel: +46 (0)8 121 361 68

K
 E
 V
 L

UPPDRAG NR: 24275	RITAD AV: MH	HANDLÄGGARE: MH
DATUM: 2024-07-10	ANSVARIG: MH	BESTÄLLARE: Hästhagen Bidor

HÄSTHAGEN 70 ÖVREPLAN

NYBYGGNAD ENBOSTADSHUS + CARPORT

SKALA: A1: SE MÅTTSTOCK
 NUMMER: A-40.1-120
 BET