

## FÖRKLARINGAR

**NYBYGGNAD**  
 BOA: 210.7 KVM  
 BYA: 119.5 KVM  
 BTA: 239.0 KVM

**CARPORT**  
 BYA: 6.2 KVM  
 BTA: 19.8 KVM



Ö: ÖPPNINGSBAR FÖNSTER  
 F: FASTFÖNSTER  
 FG+ FÄRDIGT GOLV

## FÖRESKRIFTER

SAMTLIGA MÅTT ÄR I MM OCH MÅSTE KONTROLLERAS PÅ PLATS

## HÄNVISNINGAR

SE RITNING: A-40.2-101  
 SEKTION: A-40.2-101  
 FASAD: A-40.3-101

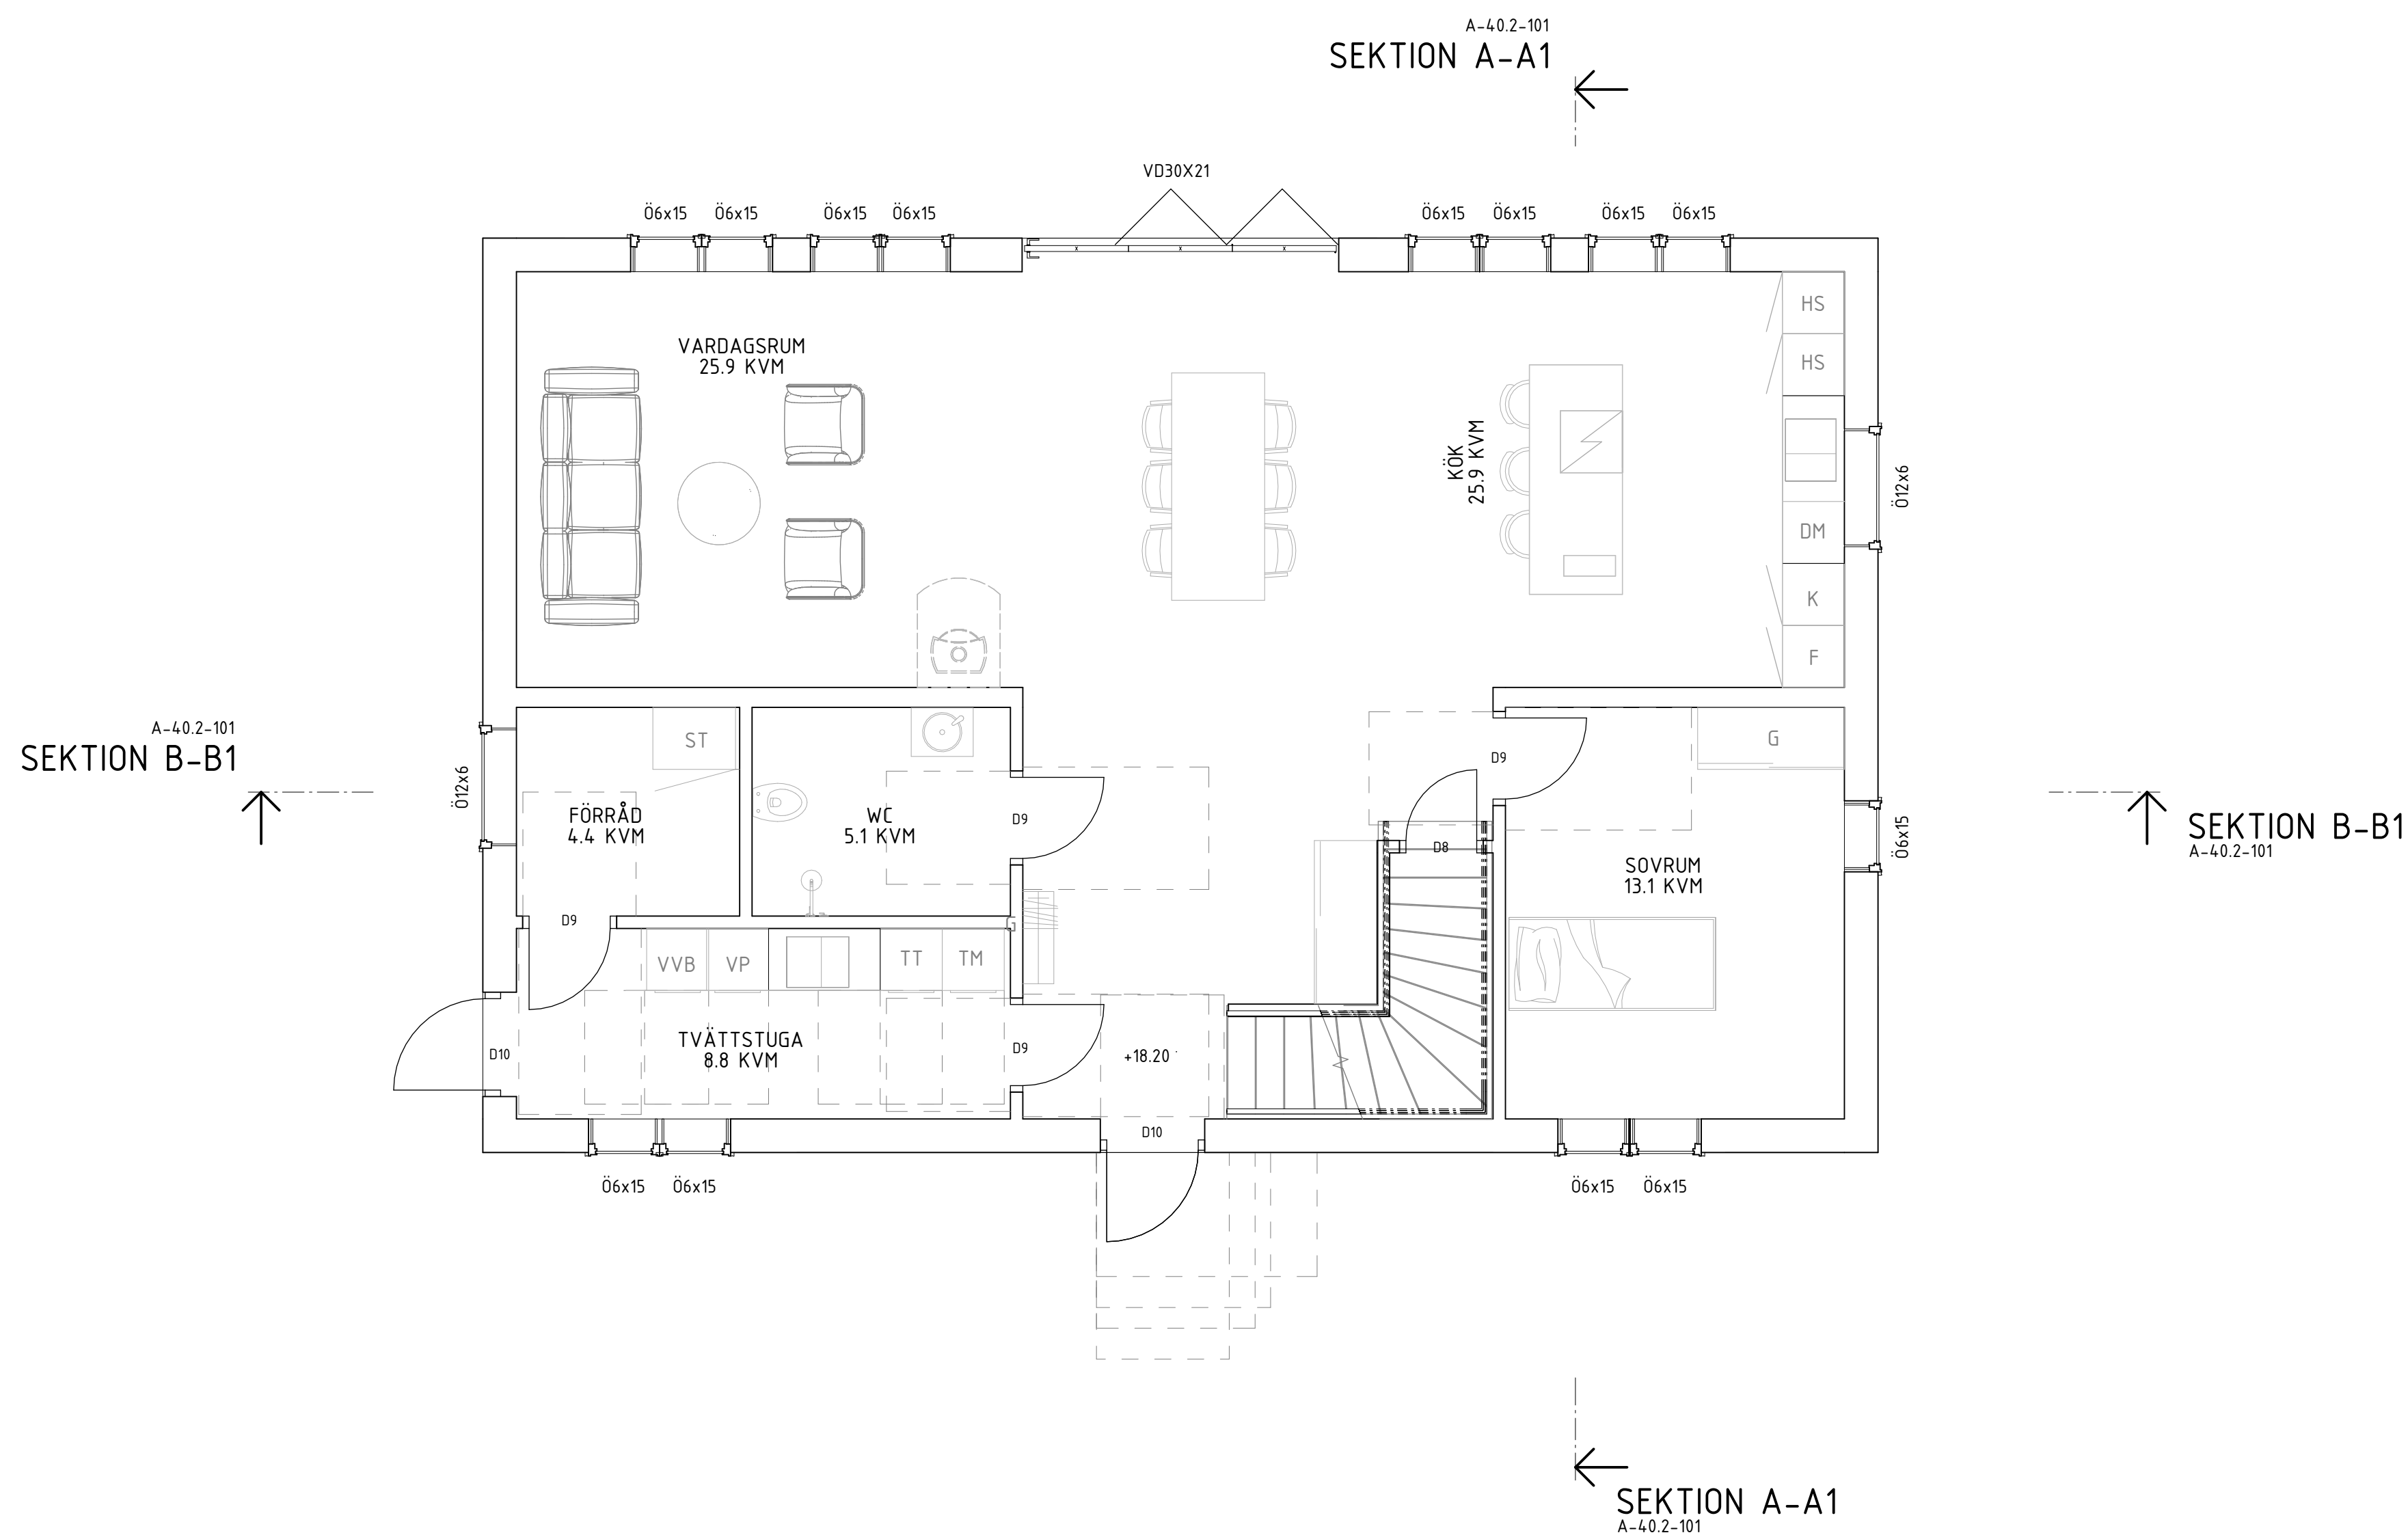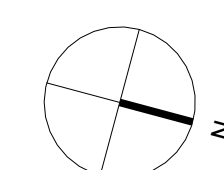

PLAN

1 : 50

0 0,5 1 1,5 2 2,5 3 3,5 4 4,5 5m

SKALA 1:50

BET	ÄNDRINGEN AVSER	SN	DATUM
BYGGLOVSHANDLING			



A Bygglövstjänst  
 Löngränd 40, 100 66 Stockholm Tel: +46 (0)8 121 361 68

K	
E	
V	
L	

UPPDRAG NR: 24275	RITAD AV: MH	HANDLÄGGARE: MH
DATUM: 2024-07-10	ANSVARIG: MH	BESTÄLLARE: Markus Bider

HÄSTHAGEN 70  
 PLAN

NYBYGGNAD ENBOSTADSHUS + CARPORT

SKALA: A1: SE MÄTTSTOCK	NUMMER: A-40.1-110	BET
----------------------------	-----------------------	-----