


PLAN ÖVER VATTEN OCH AVLOPPSLEDNINGSPLAN  
TILLHÖRANDE  
FÖRSLAG TILL BYGGNADSPÅN FÖR DEL  
AV LINDOME SAMHÄLLE, OMFATTANDE  
OMRÅDET ÖSTER OM JÄRNVAGEN SAMT  
HALLESBOOMRÅDET  
I LINDOME KOMMUN, HALLANDS LAN

UPPRÄTTAT I NOVEMBER 1962 SAMT REV. I JANUARI 1968 AV  
GÖTEBORGS FÖRÖRTERS ARKITEKTKONTOR

THORSTEN HALL, ARKITEKT SÄR STIG GRANHED, ARKITEKT SÄR

GRUNDKARTAN UPPRÄTTAD ÅREN 1950-51 AV DISTRIKTS  
LANTMÄTARE H. BERG SAMT KOMPLETTERAD ÅR 1962  
AV GÖTEBORGS FÖRÖRTERS FASTIGHETSKONTOR

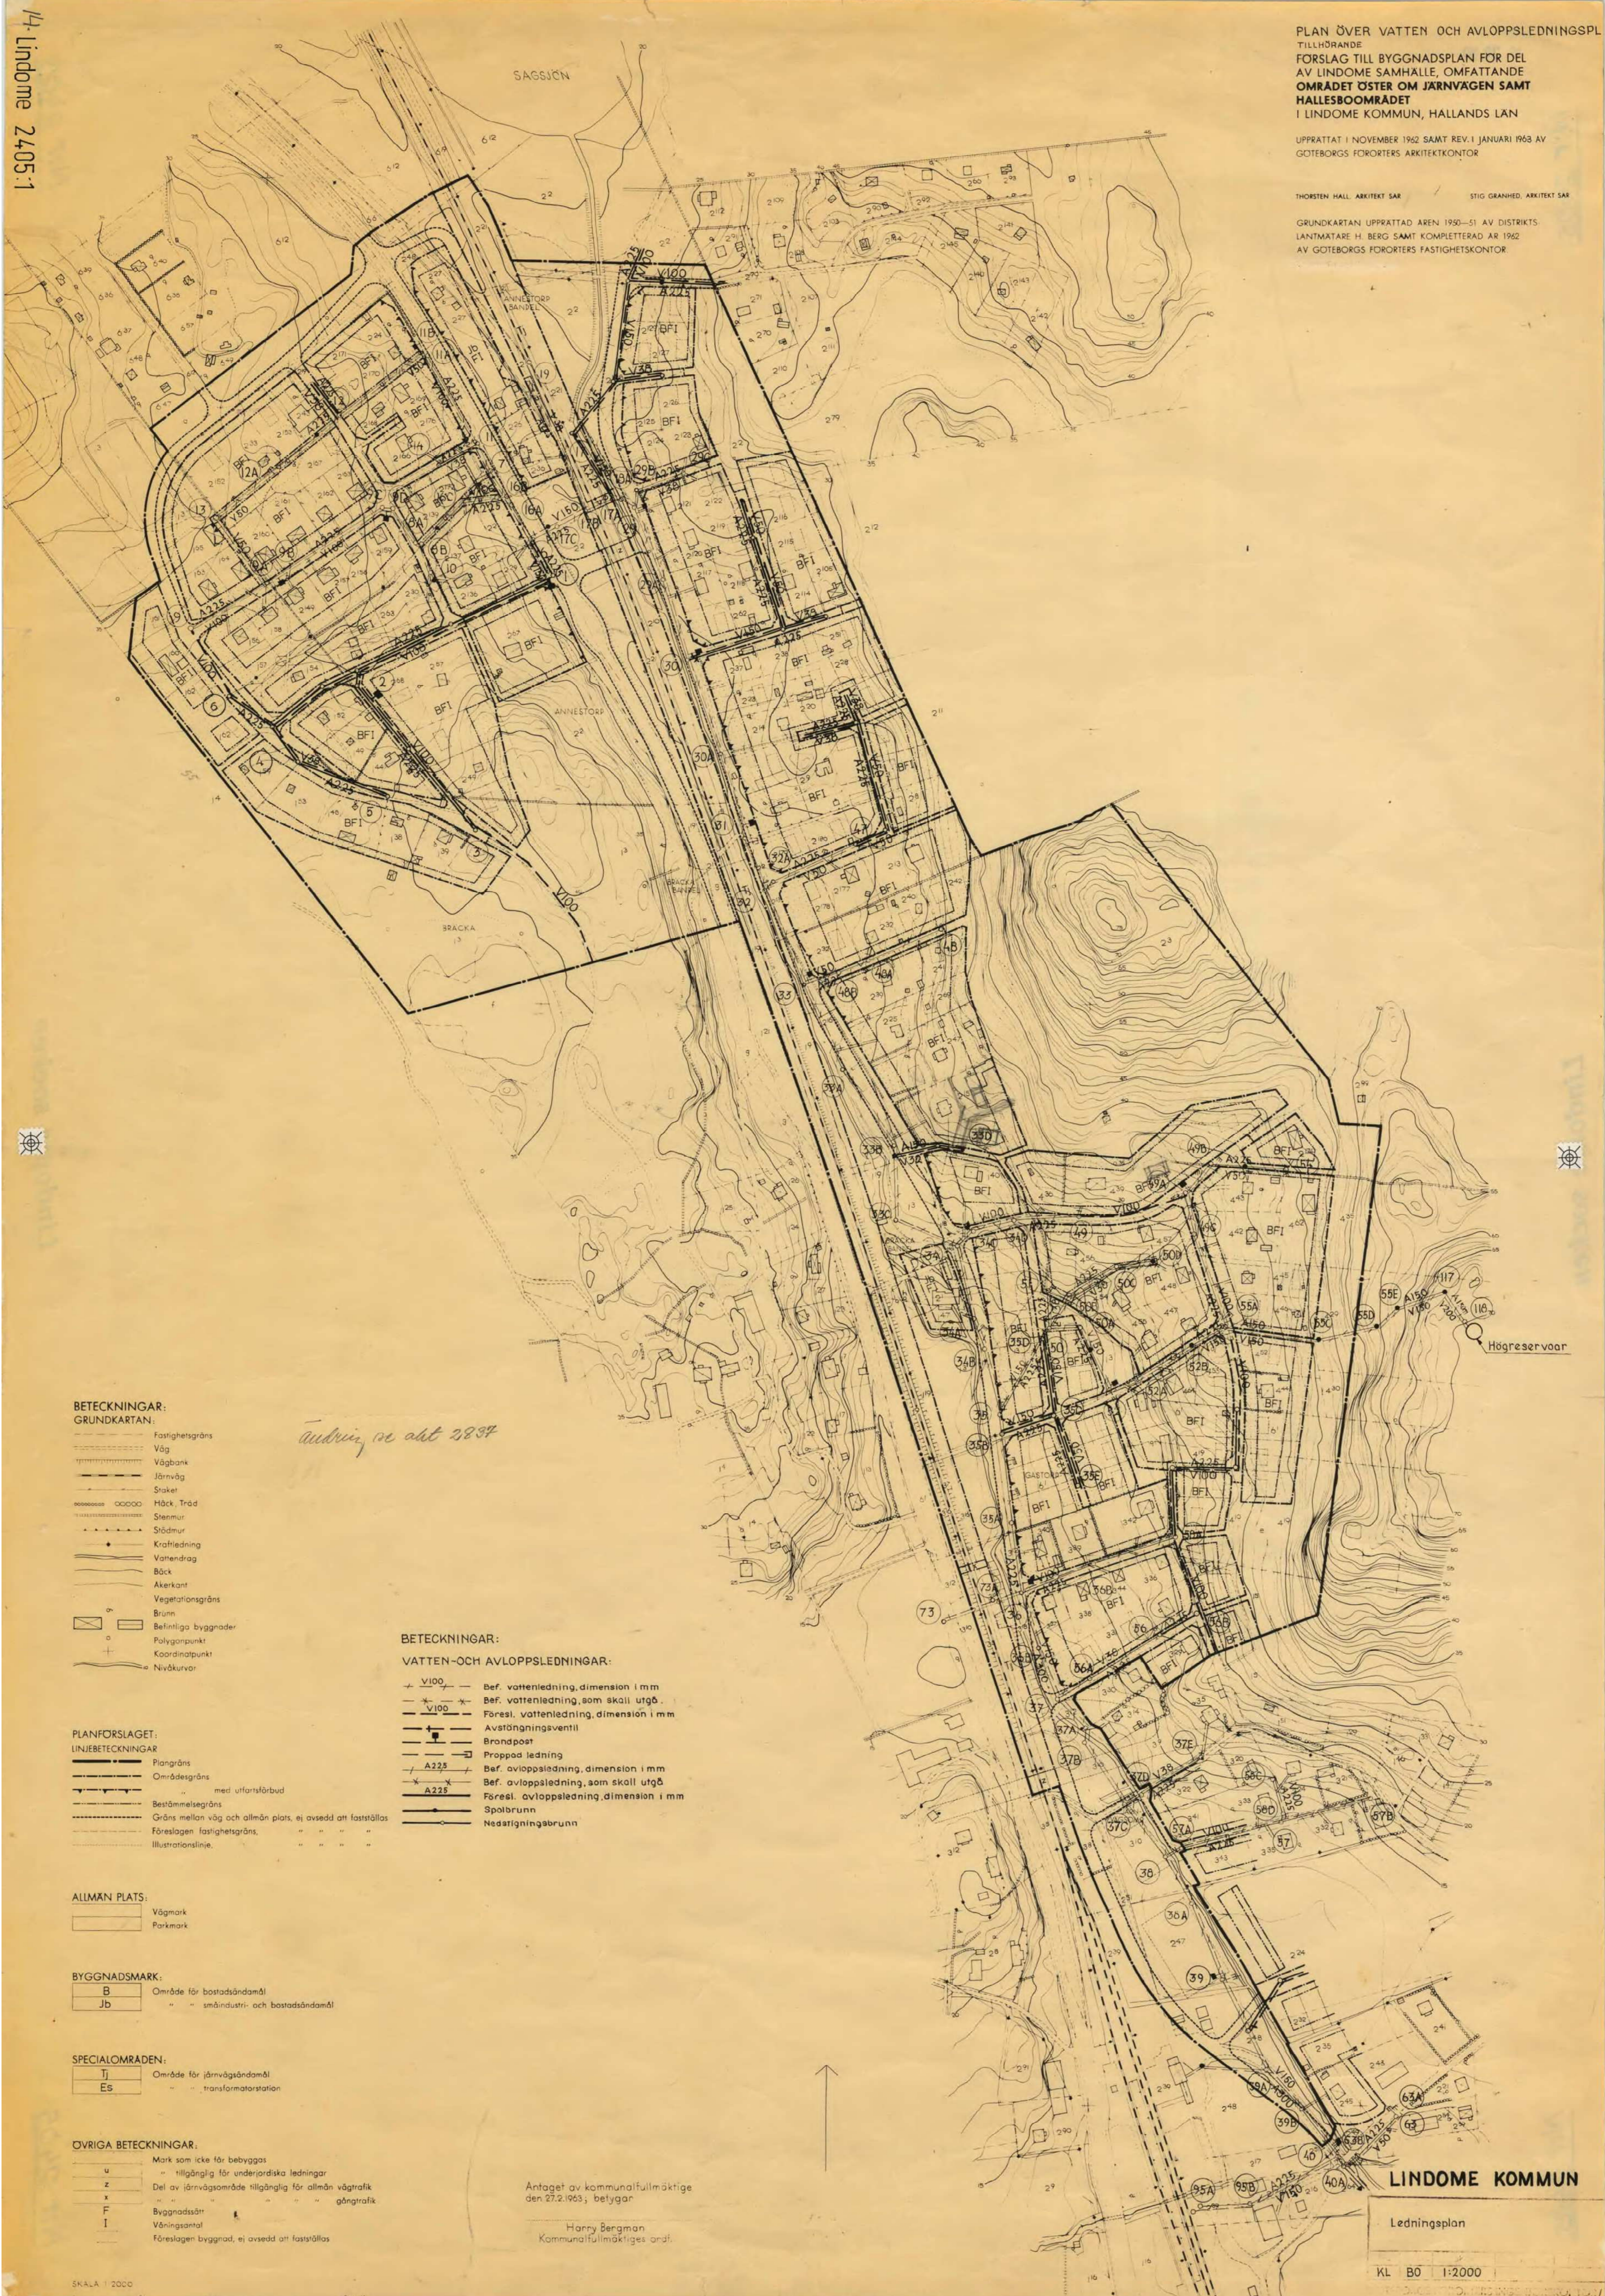

BETECKNINGAR:  
GRUNDKARTAN:

- Fastighetsgrän
- Väg
- Vägbank
- Järnväg
- Staket
- Häck, Träd
- Stenmur
- Stådmur
- Kraftledning
- Vattendrag
- Bäck
- Akerkant
- Vegetationsgrän
- Brunn
- Befintliga byggnader
- Polygonpunkt
- Koordinatpunkt
- Nivåkurvor

*ändring av akt 2837*

PLANFÖRSLAGET:  
LINJEBETECKNINGAR

- Plangrän
- Områdesgrän
- Bestämmelsegrän
- Grän mellan väg och allmän plats, ej avsedd att fastställas
- Föreslagen fastighetsgrän
- Illustrationslinje

ALLMÄN PLATS:

- Vägmark
- Parkmark

BYGGNADSMARK:

- B Område för bostadsändamål
- Jb " " småindustri- och bostadsändamål

SPECIALOMRÅDEN:

- T Område för järnvägsändamål
- Es transformatorstation

ÖVRIGA BETECKNINGAR:

- u Mark som icke för bebyggas
- z " tillgänglig för underjordiska ledningar
- x Del av järnvägsområde tillgänglig för allmän vägtrafik
- x " " " " " " " " gångtrafik
- F Byggnadsart
- I Väningssantal
- Föreslagen byggnad, ej avsedd att fastställas

BETECKNINGAR:

VATTEN- OCH AVLOPPSLEDNINGAR:

- V100 Bef. vattenledning, dimension i mm
- V100 Bef. vattenledning, som skall utgå
- V100 Föresl. vattenledning, dimension i mm
- Avstängningsventill
- Brandpost
- Proppad ledning
- A225 Bef. avloppsledning, dimension i mm
- A225 Bef. avloppsledning, som skall utgå
- A225 Föresl. avloppsledning, dimension i mm
- Spölsbrunn
- Nedertagningsbrunn

Antaget av kommunalfullmäktige  
den 27.2.1963; betygat

Harry Bergman  
Kommunalfullmäktiges ordf.

LINDOME KOMMUN

Ledningsplan

KL B0 1:2000

UPPRÄTTAD AV HANS INGEBLAD, 1967  
1:2000, A4-format, 20 x 45 cm, 1:10 70 11

FÖRSLAG TILL BYGGNADSPÄN FÖR DEL AV LINDOME SAMHÄLLE, OMFATTANDE OMRÅDET ÖSTER OM JÄRNVAGEN SAMT HALLESBOOMRÅDET I LINDOME KOMMUN, HALLANDS LÄN.

UPPRÄTTAT I NOVEMBER 1962 SAMT REVIDERAT I JANUARI 1963 AV GÖTEBORGS FÖRORTERS ARKITEKTKONTOR

*Thorsten Hall* THORSTEN HALL, ARKITEKT SAK  
*Stig Lindström* STIG LINDSTRÖM, ARKITEKT SAK

GRUNDKARTAN UPPRÄTTAD ÅREN 1950-51 AV DISTRIKTS LANTMÄTARE H. BERG SAMT KOMPLETTERAD ÅR 1962 AV GÖTEBORGS FÖRORTERS FASTIGHETSKONTOR.

År 1965 den 7 juli blev detta förslag till byggnadsplan av länsstyrelsen fastställt genom beslut som numera vunnit laga kraft; betygar. Halmstad i landskansliet den 14/11/65. På tjänstens vägnar:

Stig Lindström

FÖRORDNANDEKARTA ENL. 113 § BL

- Bräcka 1<sup>3</sup> + Annestorp 2<sup>16</sup>
- Annestorp 1<sup>5</sup>
- " - 2<sup>6</sup> + 2<sup>13</sup>
- " - 2<sup>22</sup>
- Gästorp 6<sup>1</sup> + Annestorp 4<sup>19</sup>

BETECKNINGAR:

GRUNDKARTAN:

- Fastighetsgräns
- Väg
- Vägbank
- Järnväg
- Staket
- Häck, Träd
- Stenmur
- Stödmur
- Kraftledning
- Vattendrag
- Bäck
- Akerkant
- Vegetationsgräns
- Brunn
- Befintliga byggnader
- Polygonpunkt
- Koordinatpunkt
- Nivåkurvor

PLANFÖRSLAGET:

LINJEBETECKNINGAR

- Plangräns
- Områdesgräns
- " " med utfartsförbud
- Bestämmelsegräns
- Gräns mellan väg och allmän plats, ej avsedd att fastställas
- Föreslagen fastighetsgräns, " " " "
- Illustrationslinje, " " " "

ALLMÄN PLATS:

- Vägmärk
- Parkmärk

BYGGNADSMARK:

- B Område för bostadsändamål
- Jb " " småindustri- och bostadsändamål

SPECIALOMRÅDEN:

- Tj Område för järnvägsändamål
- Es " " transformatorstation

ÖVRIGA BETECKNINGAR:

- Mark som icke får bebyggas
- u tillgänglig för underjordiska ledningar
- x Del av järnvägsområde tillgänglig för allmän vägtrafik
- " " " " gångtrafik
- F Byggnadsätt
- I Väningssantal
- I Föreslagen byggnad, ej avsedd att fastställas

Antaget av kommunalfullmäktige den 27/11/65 på förslag av *Lary Bergman* Håny Bergman Kommunalfullmäktiges ordf.

FÖRSLAG TILL BYGGNADSPÅN FÖR DEL AV LINDOME SAMHÄLLE, ÖMFATTANDE OMRÅDET ÖSTER OM JÄRNVAGEN SAMT HALLESBOOMRÅDET I LINDOME KOMMUN, HALLANDS LÄN


UPPRÄTTAT I NOVEMBER 1962 SAMT REV. I JANUARI 1963 AV GÖTEBORGS FÖRORTERS ARKITEKTKONTOR

*Thorsten Hall* *Stig Granhed*  
THORSTEN HALL, ARKITEKT SÄR STIG GRANHED, ARKITEKT SÄR

GRUNDKARTAN UPPRÄTTAD ÅREN 1930-31 AV DISTRIKTS- LANTMÄTARE H. BERG SAMT KOMPLETTERAD ÅR 1962 AV GÖTEBORGS FÖRORTERS FASTIGHETS-KONTOR.

År 1965 den 7 juli blev detta förslag till byggnadsplan av länsstyrelsen fastställt genom beslut som numera vunnit laga kraft; betygar. Halmstad i landskansliet den 15/3 1966 På tjänstens vägnar:

.....  
Stig Lindström

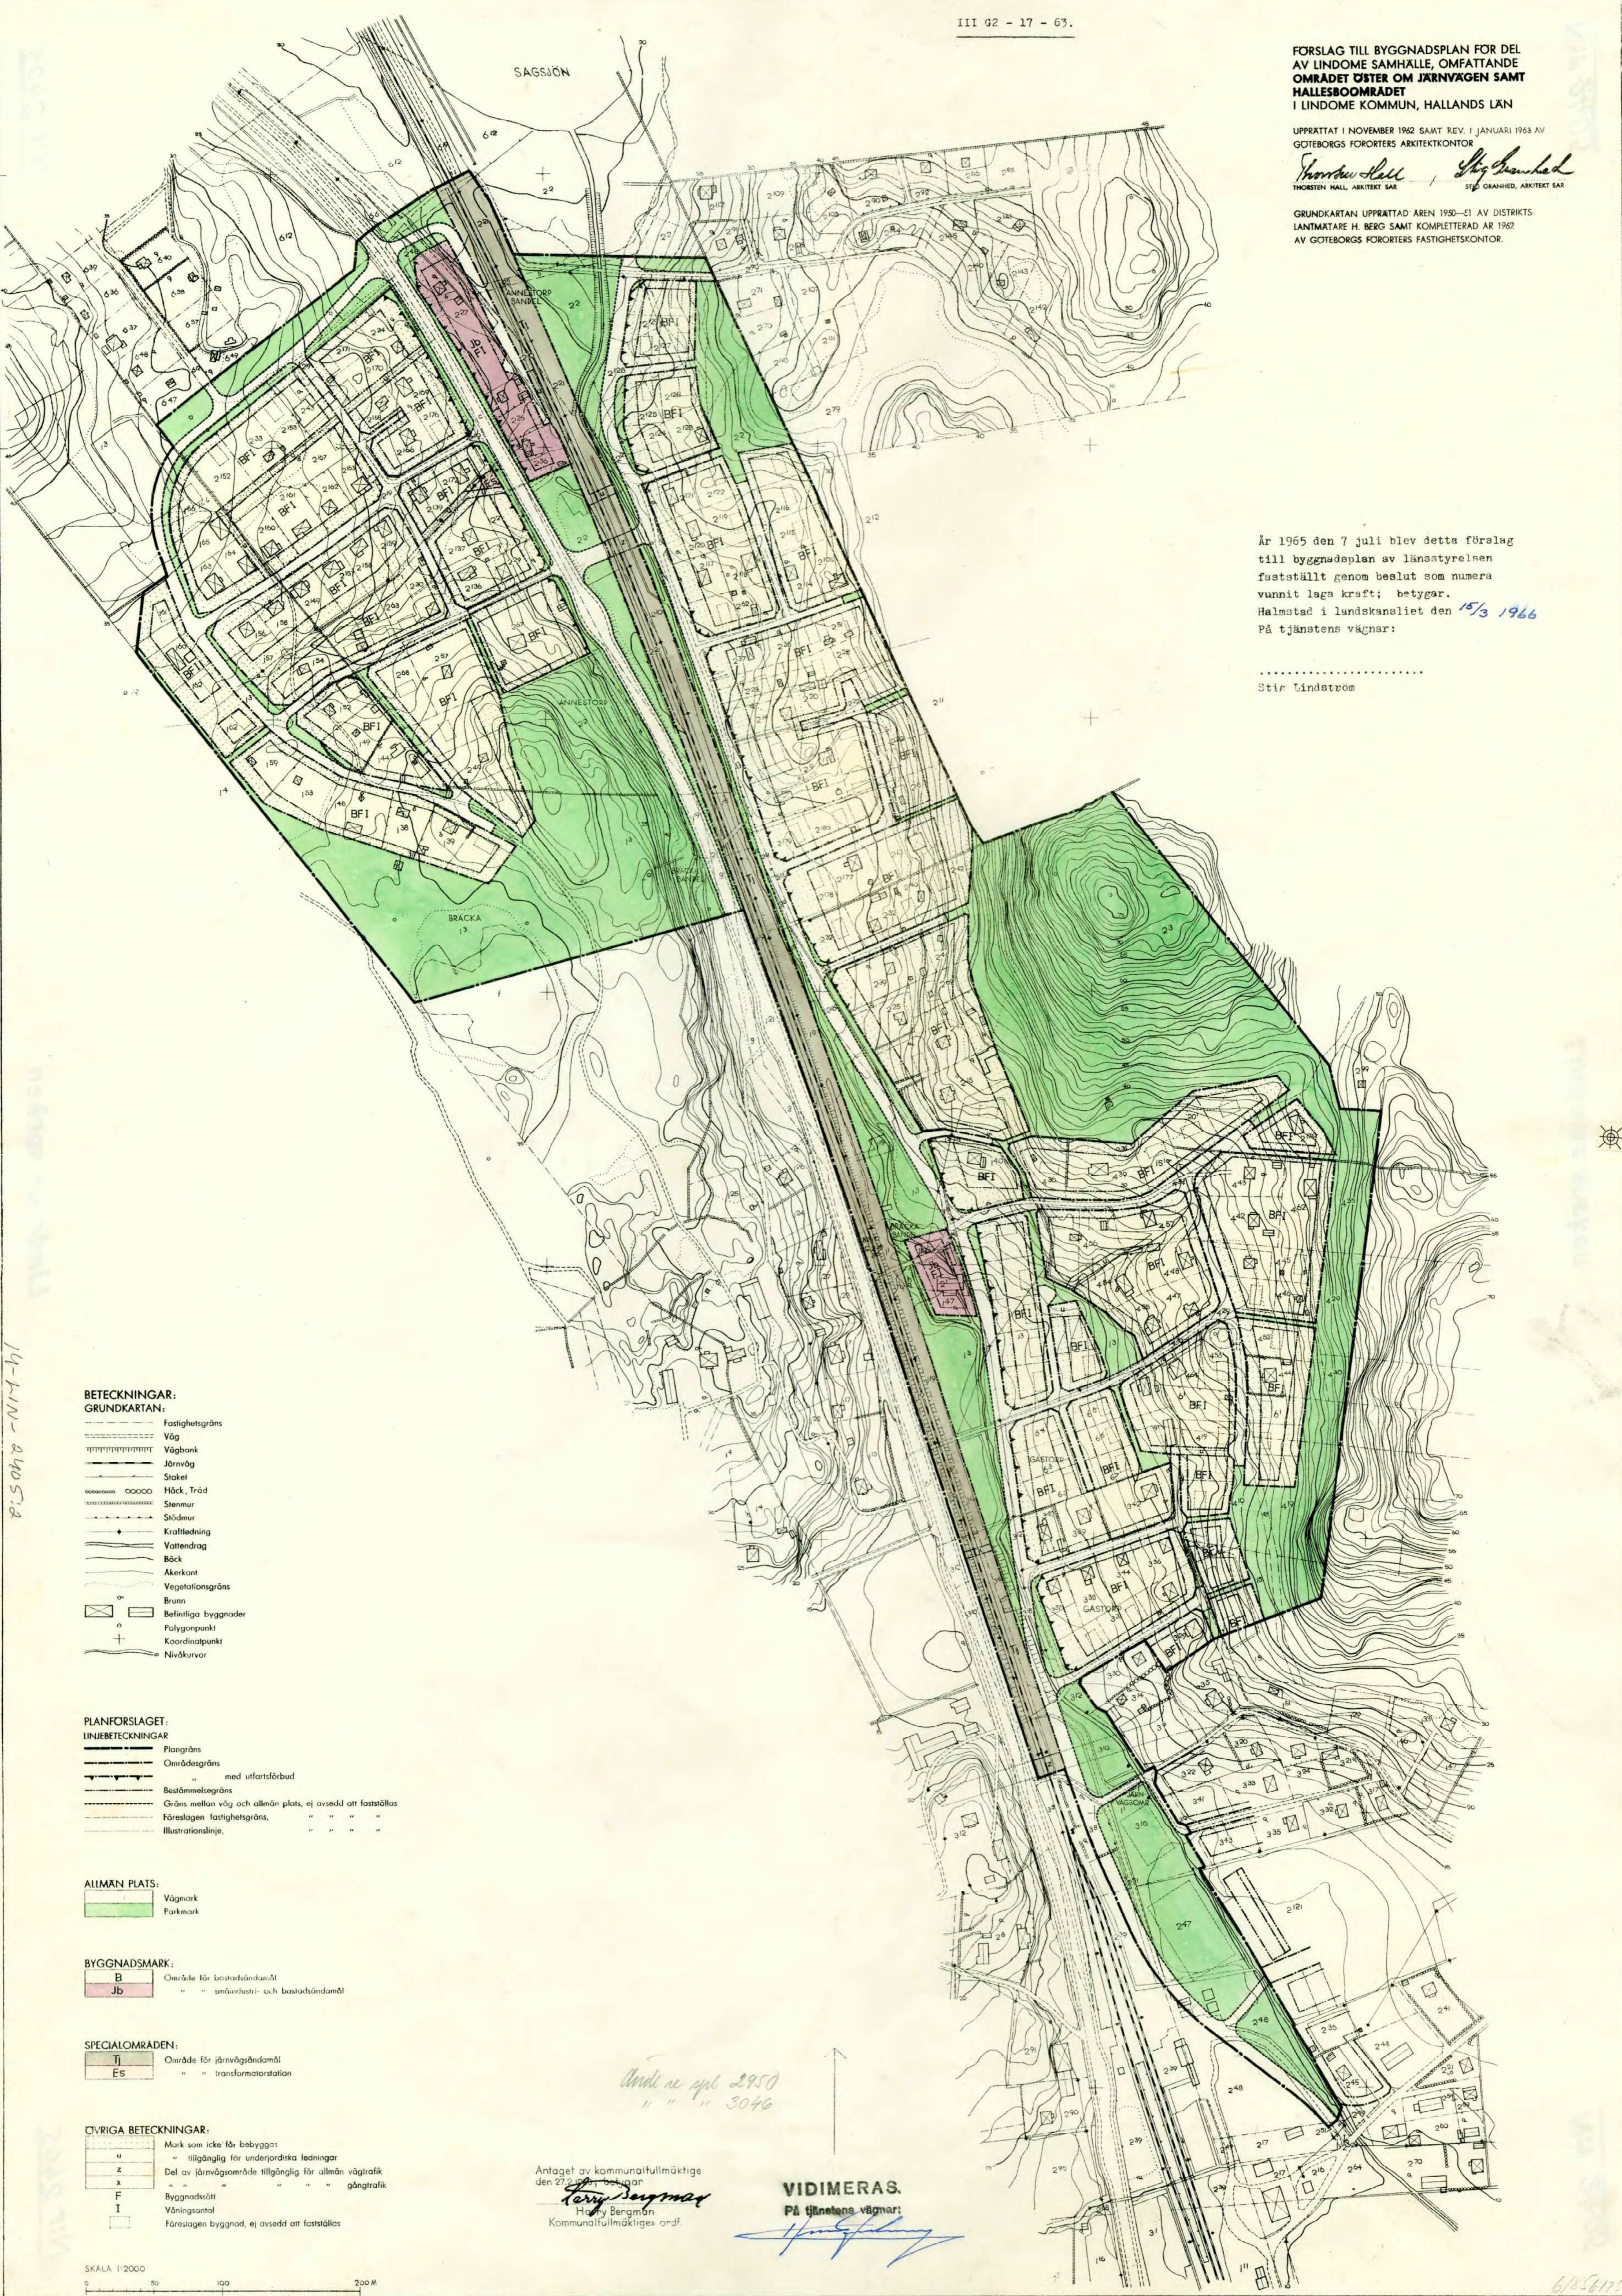

BETECKNINGAR:

GRUNDKARTAN:

- Fastighetsgräns
- Väg
- Vägbank
- Järnväg
- Staket
- Häck, Träd
- Stenmur
- Stödmur
- Kraftledning
- Vattendrag
- Bäck
- Akerkant
- Vegetationsgräns
- Brunn
- Befintliga byggnader
- Polygonpunkt
- Koordinatpunkt
- Nivåkurvor

PLANFÖRSLAGET:

LINJEBETECKNINGAR

- Plangräns
- Områdesgräns
- ... med utfartsvägbud
- Bestämmelsegräns
- Gräns mellan väg och allmän plats, ej avsedd att fastställas
- Föreslagen fastighetsgräns, " " "
- Illustrationslinje, " " "

ALLMÄN PLATS:

- Vägrmark
- Parkmark

BYGGNADSMARK:

- B Område för bostadsändamål
- Jb " " småindustri- och bostadsändamål

SPECIALOMRÅDEN:

- II Område för järnvägsändamål
- ES " " transformatorstation

ÖVRIGA BETECKNINGAR:

- M Mark som inte får bebyggas
- Z " tillgänglig för underjordiska ledningar
- X Del av järnvägsområde tillgänglig för allmän vägtrafik
- F " " " " gångtrafik
- I Byggnadsövert
- V Vägningsantal
- Föreslagen byggnad, ej avsedd att fastställas

SKALA 1:2000  
0 50 100 200 M

Antaget av kommunalfullmäktige den 27/2 1963  
*Kary Bergman*  
Hörs Bergman  
Kommunalfullmäktiges ordf.

VIDIMERAS.  
På tjänstens vägnar:

*[Signature]*