


Från Branäs 4:22 avstyckas figur 1-7 = Branäs 4:946-952.

Ny gräns: samtliga runt lotterna 4:946-952


BRANÄS

4:22
1

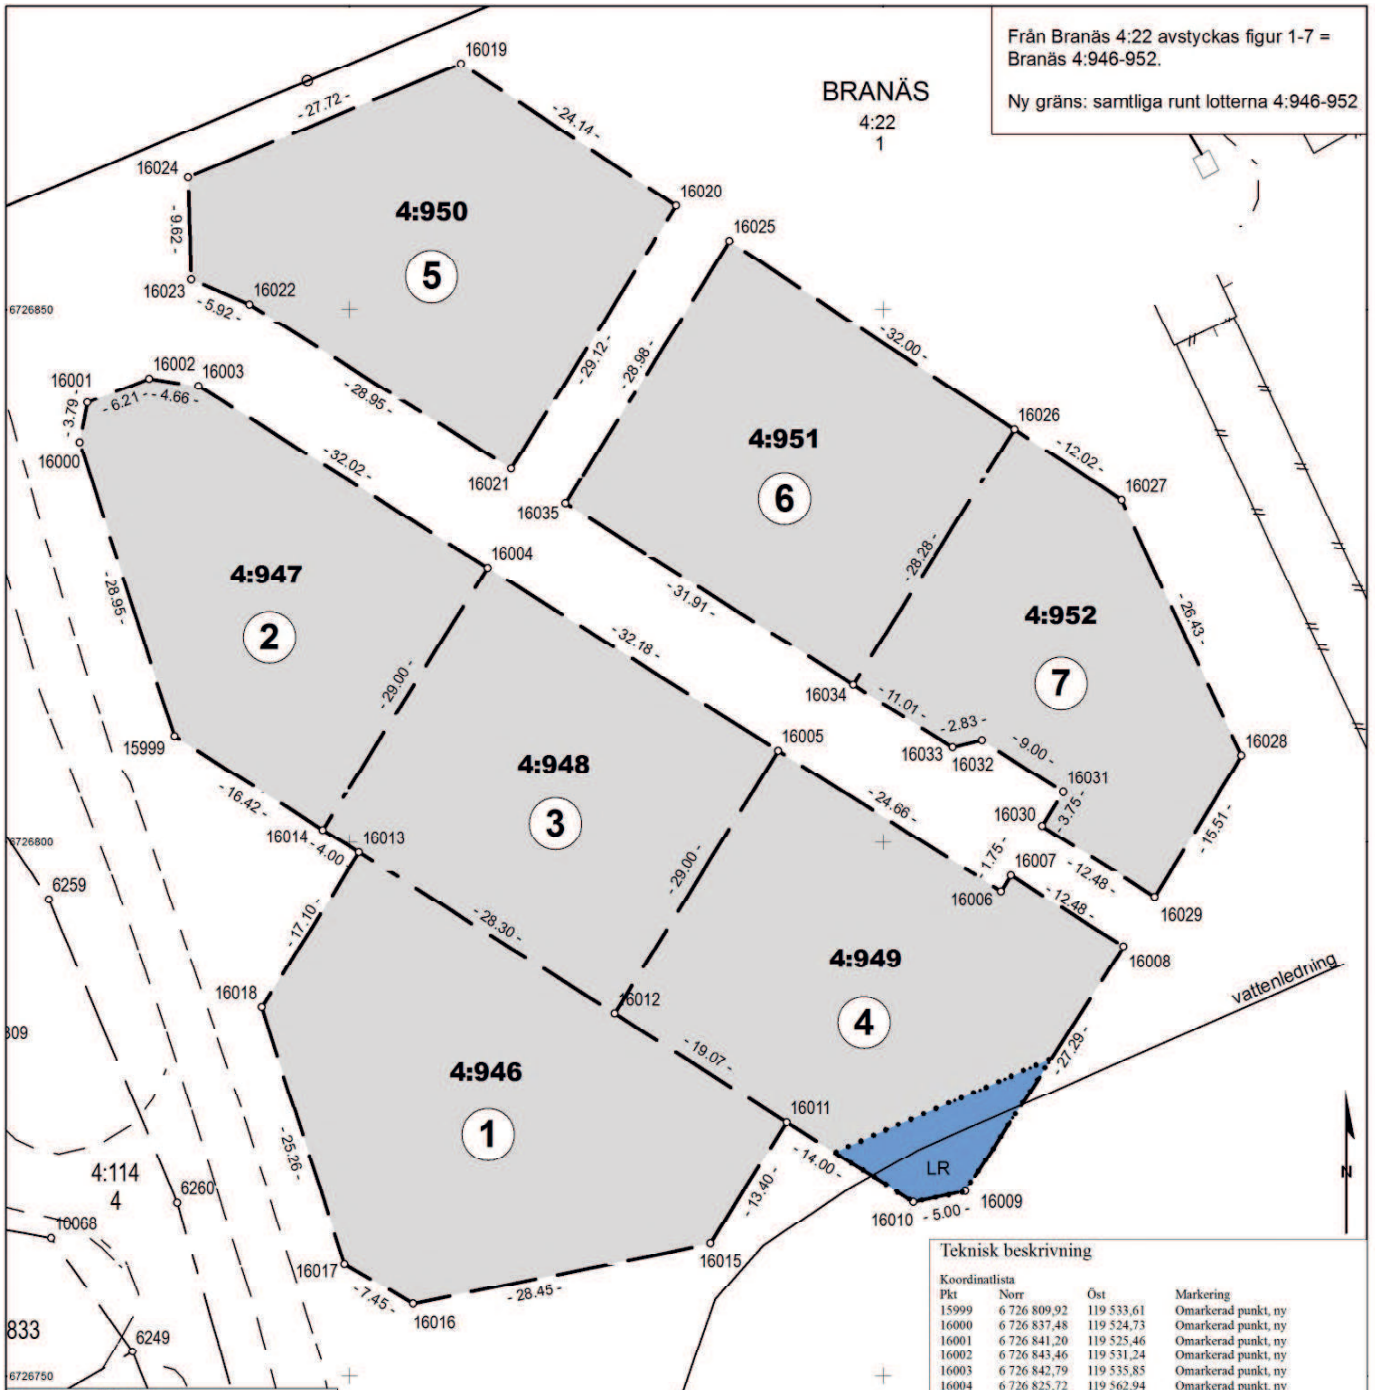

Teckenförklaring

- * Gränspunkt
- Fastighetsgräns, gällande
- - - Fastighetsgräns, blivande
- * - - Fastighetsgräns, utgående
- - - Traktgräns, gällande
- - - Traktgräns, blivande
- * - - Traktgräns, utgående
- 1/2 Fastighetsbeteckning, gällande
- 1:2/3 Fastighetsbeteckning, blivande
- 1/2/3 Fastighetsbeteckning, utgående
- ① Figurnummer
- * Ledningsrätt
- Ledningsrätt
- Ledningsrätt
- BERG Traktnamn

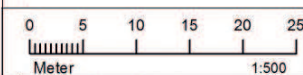

Förrättningskarta

Upprättad 2016
Avstyckning från Branäs 4:22

Aktbilaga KA1
Ärendenummer: S16227
Orig.format: A3S

Kommun: Torsby
Län: Värmland

Sven Engström
Förrättningslantmätare

Teknisk beskrivning

Koordinatlista				
Pkt	Norr	Öst	Markering	
15999	6 726 809,92	119 533,61	Omarkerad punkt, ny	
16000	6 726 837,48	119 524,73	Omarkerad punkt, ny	
16001	6 726 841,20	119 525,46	Omarkerad punkt, ny	
16002	6 726 843,46	119 531,24	Omarkerad punkt, ny	
16003	6 726 842,79	119 535,85	Omarkerad punkt, ny	
16004	6 726 825,72	119 562,94	Omarkerad punkt, ny	
16005	6 726 808,56	119 590,17	Omarkerad punkt, ny	
16006	6 726 795,42	119 611,03	Omarkerad punkt, ny	
16007	6 726 796,90	119 611,97	Omarkerad punkt, ny	
16008	6 726 790,25	119 622,52	Omarkerad punkt, ny	
16009	6 726 767,32	119 607,71	Omarkerad punkt, ny	
16010	6 726 766,32	119 602,82	Omarkerad punkt, ny	
16011	6 726 773,78	119 590,97	Omarkerad punkt, ny	
16012	6 726 783,95	119 574,83	Omarkerad punkt, ny	
16013	6 726 799,04	119 550,89	Omarkerad punkt, ny	
16014	6 726 801,17	119 547,50	Omarkerad punkt, ny	
16015	6 726 762,45	119 583,83	Omarkerad punkt, ny	
16016	6 726 756,76	119 555,95	Omarkerad punkt, ny	
16017	6 726 760,52	119 549,52	Omarkerad punkt, ny	
16018	6 726 784,57	119 541,77	Omarkerad punkt, ny	
16019	6 726 872,95	119 560,47	Omarkerad punkt, ny	
16020	6 726 859,63	119 580,61	Omarkerad punkt, ny	
16021	6 726 834,97	119 565,14	Omarkerad punkt, ny	
16022	6 726 850,40	119 540,64	Omarkerad punkt, ny	
16023	6 726 852,71	119 535,20	Omarkerad punkt, ny	
16024	6 726 862,32	119 534,88	Omarkerad punkt, ny	
16025	6 726 856,32	119 585,62	Omarkerad punkt, ny	
16026	6 726 838,67	119 612,31	Omarkerad punkt, ny	
16027	6 726 832,04	119 622,33	Omarkerad punkt, ny	
16028	6 726 808,12	119 633,57	Omarkerad punkt, ny	
16029	6 726 794,90	119 625,46	Omarkerad punkt, ny	
16030	6 726 801,55	119 614,90	Omarkerad punkt, ny	
16031	6 726 804,72	119 616,90	Omarkerad punkt, ny	
16032	6 726 809,52	119 609,28	Omarkerad punkt, ny	
16033	6 726 808,90	119 606,52	Omarkerad punkt, ny	
16034	6 726 814,76	119 597,21	Omarkerad punkt, ny	
16035	6 726 831,77	119 570,21	Omarkerad punkt, ny	

Koordinatqualitet: Inre 0,05m yttre 0,05m
Koordinatsystem: SWEREF 99 13 30
Framställd genom: Nymätning och kopiering från primärkarta
Mätmetod: Satellitmätning NRTK-tjänst