

Karta över lägenheterna Veckebo 4 <sup>29</sup> och Veckebo 4 <sup>32</sup>		KARTA	Dnr 83/66	Uppr år 1966
Socken Färila		Upprättad vid avstyckning för sammanläggning, genom kopiering och komplettering av kartan till akt Färila 1701 år 1966 av: <i>Sten Lidström</i> /Sten Lidström/, Lantmätare		
Kommun Färila	Län Gävleborgs	0 4 8 12 16 20 24 meter		
Beskrivning	Skala 1:400			
Beteckning på kartan ägslag m m	Areal hektar	R N:r		


Från Veckebo 4<sup>29</sup> avstyckas:  
1 avrösningsjord 0,0620 hektar  
att sammanläggas med Veckebo 4<sup>32</sup>.om  
0,0159 har.

Nybildade fastigheten  
avrösningsjord 0,0779 hektar  
R.N:r 4<sup>58</sup>

J.D.14/1967. År 1967 den 19 oktober fastställde ägodelningsdomaren i Västra Hälsinglands domsaga avstyckningen och förordnade om sammanläggning; betygar

På ämbetets vägnar:

*Jan Wildmarker*  
U.a. (Jan Wildmarker)

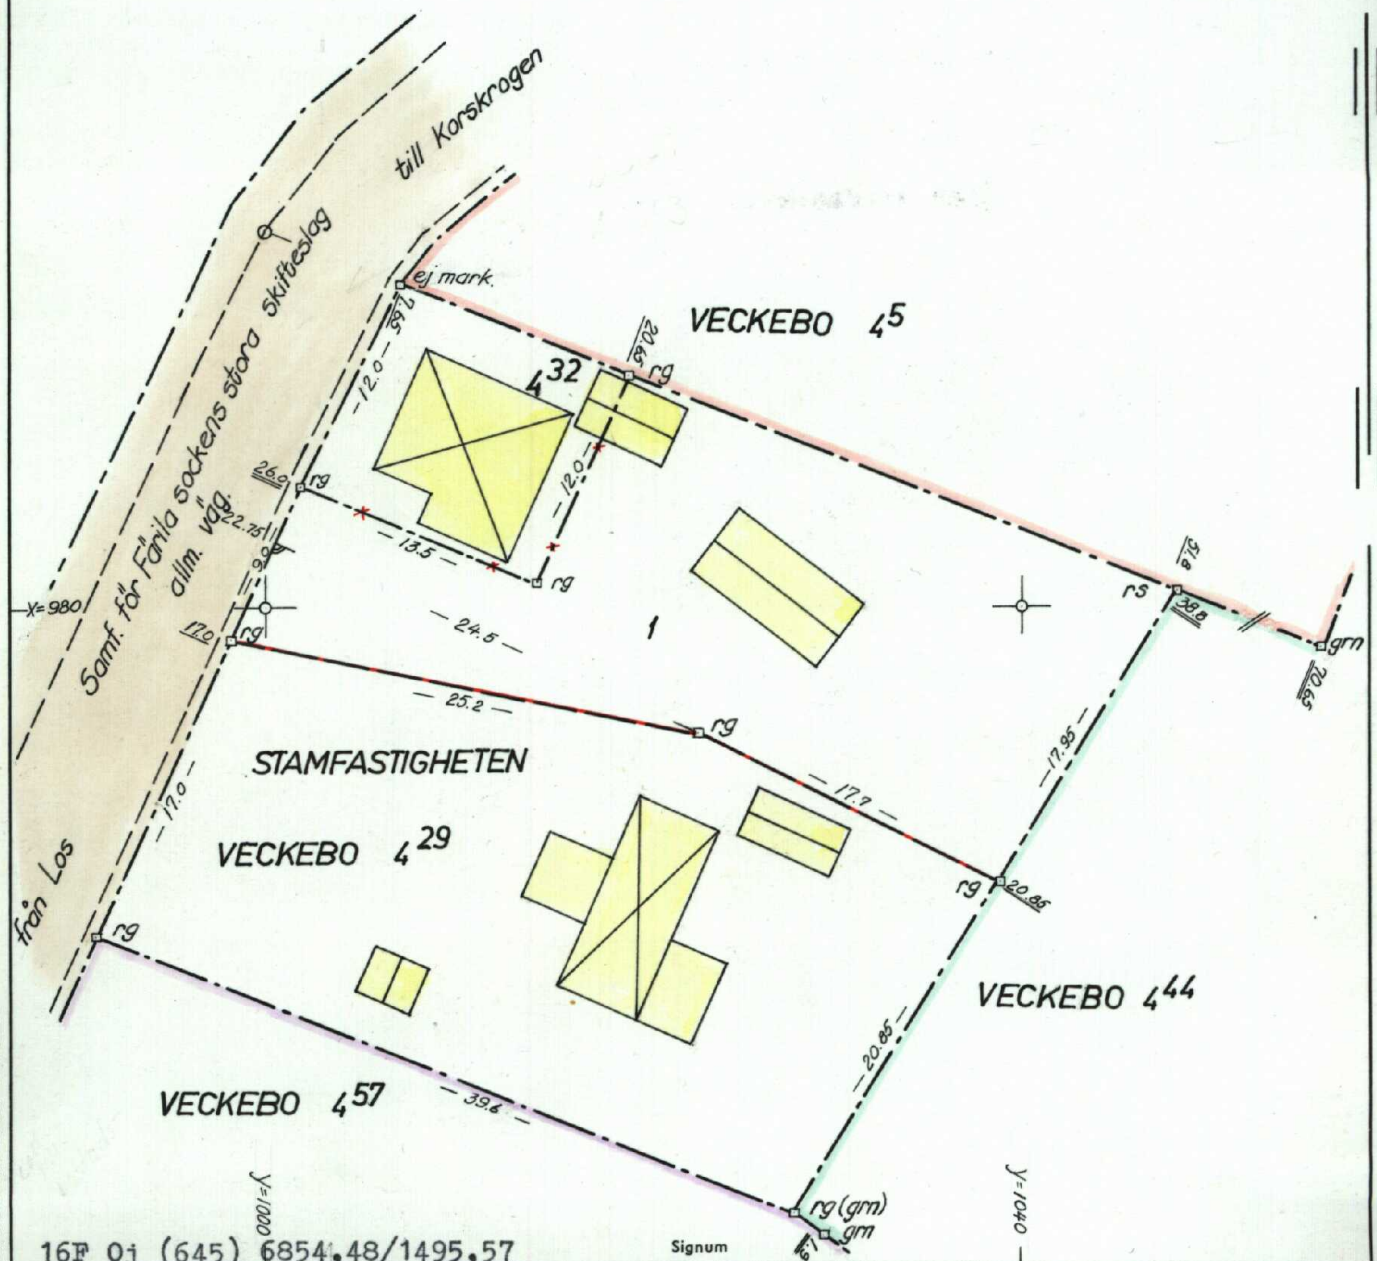

Bl. 0337. 8 000 ex 65. SRA 55273

16F 0j (645) 6854,48/1495,57

Arkivnr m m

Signum	Mätning	Koordber	Arealber	Kartering	Ritning
	S.L.	-	S.L.	S.L.	A.W.

21 - Färila nr. 2018



**Akt nr:**  
**21 - FÄR - 2018**

\*AU\$21-F\$ER-2018\*

- / -  
D.-Nr 83/66

## HANDLINGAR

angående avstyckning från fastigheten Veckebo 4<sup>29</sup> för sammanläggning med

Veckebo 4<sup>32</sup>

i Färila socken, Färila kommun,

Gävleborgs län;

upprättade år 1966

av: Sten Lidström  
Lantmätare

Akten består av 1 band handlingar

Innehållande 9 skrivna sidor jämte

1 karta i akten

Färila nr 2018.

DATE: 16.09.65

NO. 16.09.65

JD. 4:146

LANTMÄTERIET

PROTOKOLL

Avstyckning från lägenheten Veckebo 4<sup>29</sup>

Dnr 83/66

Annan åtgärd och därav berörda fastigheter sammanläggning med lägenheten Veckebo 4<sup>32</sup>

Socken, Färila kommun, Färila län, Gävleborgs

1 § Ansökan, bilaga A

Plats och dag för sammanträde

Lantmäterikontoret, Ljusdal den 12 september 1966.

Sakägare: närvarande

Melvin Nilsson, ägare av Veckebo 4<sup>29</sup> och 4<sup>32</sup> enl. lagfart den 14/8 1957 nr 527 resp. 18/11 1964 nr 810.

Byggnadsnämnden i Färila kommun, genom dess ordförande Gunnar Brink.

Avstyckningens ändamål och omfattning

Avstyckningen avser ett område om 0,0620 hektar för sammanläggning med Veckebo 4<sup>32</sup> för bostadsändamål.

Med avstyckat område skulle härutöver icke följa rätt till eller delaktighet i styckningsfastighetens ägor, tillydenheter, rättigheter eller förmåner

Avstyckning och sammanläggning sker enl. följande:

Från Veckebo 4 <sup>29</sup> avst. område	0,0620 hektar	avrösningsjord
Veckebo 4 <sup>32</sup>	0,0159 "	"
Summa ägor, nybildade fastigheten	0,0779 hektar	avrösningsjord

Till den genom sammanläggningen nybildade fastigheten kommer att höra de eventuella tillydenheter, rättigheter, skyldigheter och förmåner som tidigare tillkommer Veckebo 4<sup>32</sup>.

Ägaren önskar att den nybildade fastigheten måtte betecknas Veckebo med närmast lediga nummer.

Omfattning av bebyggelse för tillståndsfrågan Veckebo 4<sup>29</sup> är en lägenhet som tillkommit genom avsöndring, fastställd den 3/5 1917. Lägenheten har ingått i laga skifte, fastställt den 2/6 1925, och har därvid erhållit sina ägor utbrutna i ett skifte under litt IDV. (akt 427).

Veckebo 4<sup>29</sup> omfattar enligt jordregistret 0,1330 hektar. Nu avses att avstycka 0,0620 hektar, för sammanläggning med Veckebo 4<sup>32</sup>, för bostadsändamål. Veckebo 4<sup>32</sup> är en lägenhet som har tillkommit genom avsöndring från Veckebo 4<sup>29</sup>, som fastställdes den 9/2 1926. Lägenheten omfattar enligt jordregistret 0,0159 hektar. Den genom sammanläggningen nybildade fastigheten är lämplig för det avsedda ändamålet.

**Utlåtande:** Enär hinder enligt 19 kap Jorddelningslagen ej föreligger mot den sökta avstyckningen beslutar lantmätaren meddela tillstånd till densamma.

Under villkor att styckningslotten sammanlägges med Veckebo 4<sup>32</sup>.

Avskrift av handlingarna och kopia av kartan skulle tillställas

Melvin Nilsson, S.Veckebo, Korskrogen. Utsändandet önskades icke förrän förrättningen fastställdes.

Förrättningskostnaderna skulle betalas av

Melvin Nilsson, S.Veckebo, Korskrogen.

**Besvärshänvisning.** Sedan förrättningen förklarats avslutad meddelades, att den som vore missnöjd ägde anföra besvär över förrättningen hos ägodelningsrätten i Västra Hälsinglands

dömsaga. Besvären skulle vara ägodelningsdomaren till handa inom trettio dagar från dagens ovan angivna datum.

På distriktslantmätarämbetets vägnar:

Protokollet uppsatt den

*Sten Lidström*  
lantmätare

12.9.1966.

Förrättningen godkännes:

*Melvin Nilsson Gunnar B. Eriksson*

D:nr 83/66

Inkom den 11/7 1966

Till Herr Distriktslantmätaren i Ljusdals distrikt

Härmed anhålles om avstyckning från fastigheten Veckebo 4<sup>29</sup> för sammanläggning med Veckebo 4<sup>32</sup>

uti Färila socken.

Veckebo, Korskrogen den 8/7 1966

Melvin Nilsson  
/ Melvin Nilsson /

Handläggningen överlåtes på lantmätare  
Sten Lidström

*Sten Lidström*  
Distriktslantmätare.

Här nedan antecknas:

Ungefärlig areal: .....

Säljare: Melvin Nilsson ägare av Veckebo 4<sup>29</sup> och 4<sup>32</sup> tel. 22005

Köpare: .....

Övriga sakägare: .....

Bostadsändamål

(Åberopas vid korrespondens)

Distriktslantmätaren i Ljusdals  
distrikt  
N.Järnvägsgatan 23 A

Herr Melvin Nilsson  
S:Veckebo

Korskrogen

Ljusdal.

Räkningen avser	Brutto kronor	Därav subvention		Netto kronor
		%	kronor	
Ersättning enl. lantmäteritaxan för avstyckning från fastigheten Veckebo 4 <sup>29</sup> i Färila socken och kommun, Gävleborgs län.jämte sammanl.med 4 <sup>32</sup> .				
Beläget utanför fastställd detaljplan, för bostadsändamål, areal mindre än 0,25 ha.				
Grundavgift	190:-			
Fast tillägg	100:-			
1 ägolott	210:-			
	500:-			
15 % tillägg	75:-			
Summa	575:-	-		575:-

Ljusdal den 15 september 1966.  
På tjänstens vägnar:

*Sten Lidström.*  
/Sten Lidström/  
Lantmätare.

Ersättningen uttagen genom postförskott.  
betygar på tjänstens vägnar:

*Sten Lidström*  
Ett

1966-09-15 10:00 23500



## ANVISNINGAR

### Betalningsskyldighet

Där ej ersättning uttagits genom postförskott skall, även om anmärkning göres mot räkning eller besvär anföres över förrättning, **betalning erläggas till Kungl lantmäteristyrelsen, Box 16331, Stockholm 16, genom insättning å styrelsens postgirokonto nr 1 56 73** inom fyra veckor efter det att räkning eller annan underrättelse om betalningsskyldigheten avsänts till vederbörande sakägare eller överlämnats till honom.

### Anmärkning mot räkning

Vill betalningsskyldig framställa anmärkning mot räkning skall detta göras hos **Kungl lantmäteristyrelsen, Box 16331, Stockholm 16**, snarast möjligt och senast inom tre veckor från det betalning erlagts.

### Besvär över beslut om fördelning av förrättningskostnad

Är sakägare, då fråga är om **förrättning**, missnöjd med beslut om **fördelning** mellan sakägare av förrättningskostnad, skall besvär anföras hos vederbörande ägodelningsrätt (i vissa fall magistrat eller länsstyrelse) på sätt framgår av vid förrättningen fört protokoll.

### Korrespondens

Vid all korrespondens skall räkningens nummer angivas. Även å inbetalnings- eller girokortets kupong skall hela räkningens nummerbeteckning angivas.

### Uppllysningar

Skulle räkningsmottagaren önska vissa uppllysningar exempelvis angående gjord beräkning av debiterat belopp bör hänvändelse ske till räkningsutställaren vars adress finns angiven å räkningen. Sakägare äger att hos överlantmätaren erhålla biträde med granskning av räkning.

Avskrift.

GÄVLEBORGS LANS  
LANTMÄTERIKONTOR

Ink. d. 25. 10. 67

Till JD. Nr. 4:146/66

Ägodelningsdomaren i Västra Hälleinglands domsaga.

J.D. 14/1967.

Protokoll, fört av Ägodelningsdomaren & tinghuset i Ljusdal den 19 oktober 1967.

Ägodelningsdomare: tingenotarien Jan Wildmarker.

Sökande: Harry Algot Melvin Nilsson, S. Veckebo, Korskrogen.

Saken: avstyckning och sammanläggning.

Till prövning företages ärendet angående fastställelse av en den 12 september 1966 verkställd förrättning för avstyckning av 0,0620 hektar från Veckebo 4<sup>29</sup> och sammanläggning av styckningslotten med Veckebo 4<sup>32</sup>, allt i Färila socken.

Av utredningen i ärendet framgår:

Avstyckningen har skett under villkor om sammanläggning av styckningslotten med Veckebo 4<sup>32</sup>.

Harry Algot Melvin Nilsson är lagfaren ägare till Veckebo 4<sup>29</sup> och 4<sup>32</sup>, vilka fastigheter allenast besväras av inteckningar gällande i samma inbördes ordning i båda fastigheterna.

Enär anledning ej förekommer till annat än att förrättningen är lagligen beskaffad och laga hinder mot den sökta sammanlägg-

avgift.

Överlantmätaren, Gävle.

ningen ej heller oljest föreligger, fattar ägodelningsdomaren följande

B e s l u t.

Ägodelningsdomaren fastställer avstyckningsförrättningen och förordnar om sammanläggning av styckningslotten med Veckebo 4<sup>32</sup> till en fastighet. R.N:r 4<sup>58</sup>

Som ovan.

På ämbetets vägnar:

Jan Wildmarker

(Jan Wildmarker)

Bestyrkes, i tjänsten:

