

KARTA

öfver ett område av

GRANKULLA 16'

i Böda socken, Ölands Åkerbo kommun, Kalmar län.

Upprättad år 1956 av:

Samuel Jönsson

Distriktskontrollör, Lantmätare.

Dnr H : 7 24/1954

Avstyckning
och gränsbestämning

Koordinatförteckning.

Punkt	Mark	x	y	Punkt	Mark	x	y
1	iq	1009.33	1046.91	17	rq	1123.15	972.86
2	rq	1002.34	1011.75	18	"	1211.50	940.56
3	"	999.02	995.08	19	"	1200.16	938.02
4	"	991.22	955.86	20	"	1186.49	891.02
5	"	984.01	919.61	21	"	1252.51	921.99
6	"	1004.89	996.06	22	"	1260.01	923.96
7	"	1054.80	991.21	25	"	1279.68	950.51
8	"	1057.18	997.93	26	"	1161.78	963.09
9	"	1006.34	1005.95	27	"	1178.37	999.53
10	"	1103.63	1035.69	28	"	1157.81	957.18
11	"	1063.85	1040.43	29	"	1150.73	895.01
12	"	1050.22	949.48	30	"	1114.97	899.00
13	"	1089.22	983.34	31	"	1080.15	902.88
14	"	1113.48	984.97	32	"	1045.41	906.75
15	"	1124.34	1025.67	33	"	988.78	913.07
16	"	1111.06	978.34	34	"	1127.47	975.77

* KOORDINAT JUSTERAD 1227.47

8. 147. År 1957 den 24 maj.....
blev å denna karta angivna gränsbestämning och avstyckning av överlantmätaren i Kalmar län fastställd, belygar
i överlantmätarens ställe

Anders Forsberg
Bitr. Överlantmätare


Reg. nr.	litt. nr.	ågoslag	areal
16 ⁴	A	skoqsmark	0.2252
16 ⁵	B	"	0.2470
16 ⁶	C	"	0.2744
16 ⁷	D	"	0.2903
16 ⁸	E	"	0.2605
16 ⁹	F	"	0.2477
16 ¹⁰	G	"	0.2324
16 ¹¹	H	"	0.2700
16 ¹²	I	"	0.2303
16 ¹³	K	"	0.2147
16 ¹⁴	L	"	0.2038
			2.6963
		skoqsmark	0.4530
		Summa	3.1493

Såsom gemensamt för styckningslotten A-L undantages mark till väg och allmän plats:

z skoqsmark

I denna samfällighet ågs styckningslotten delaktighet med 1/11-del vardera

Summa 3.1493

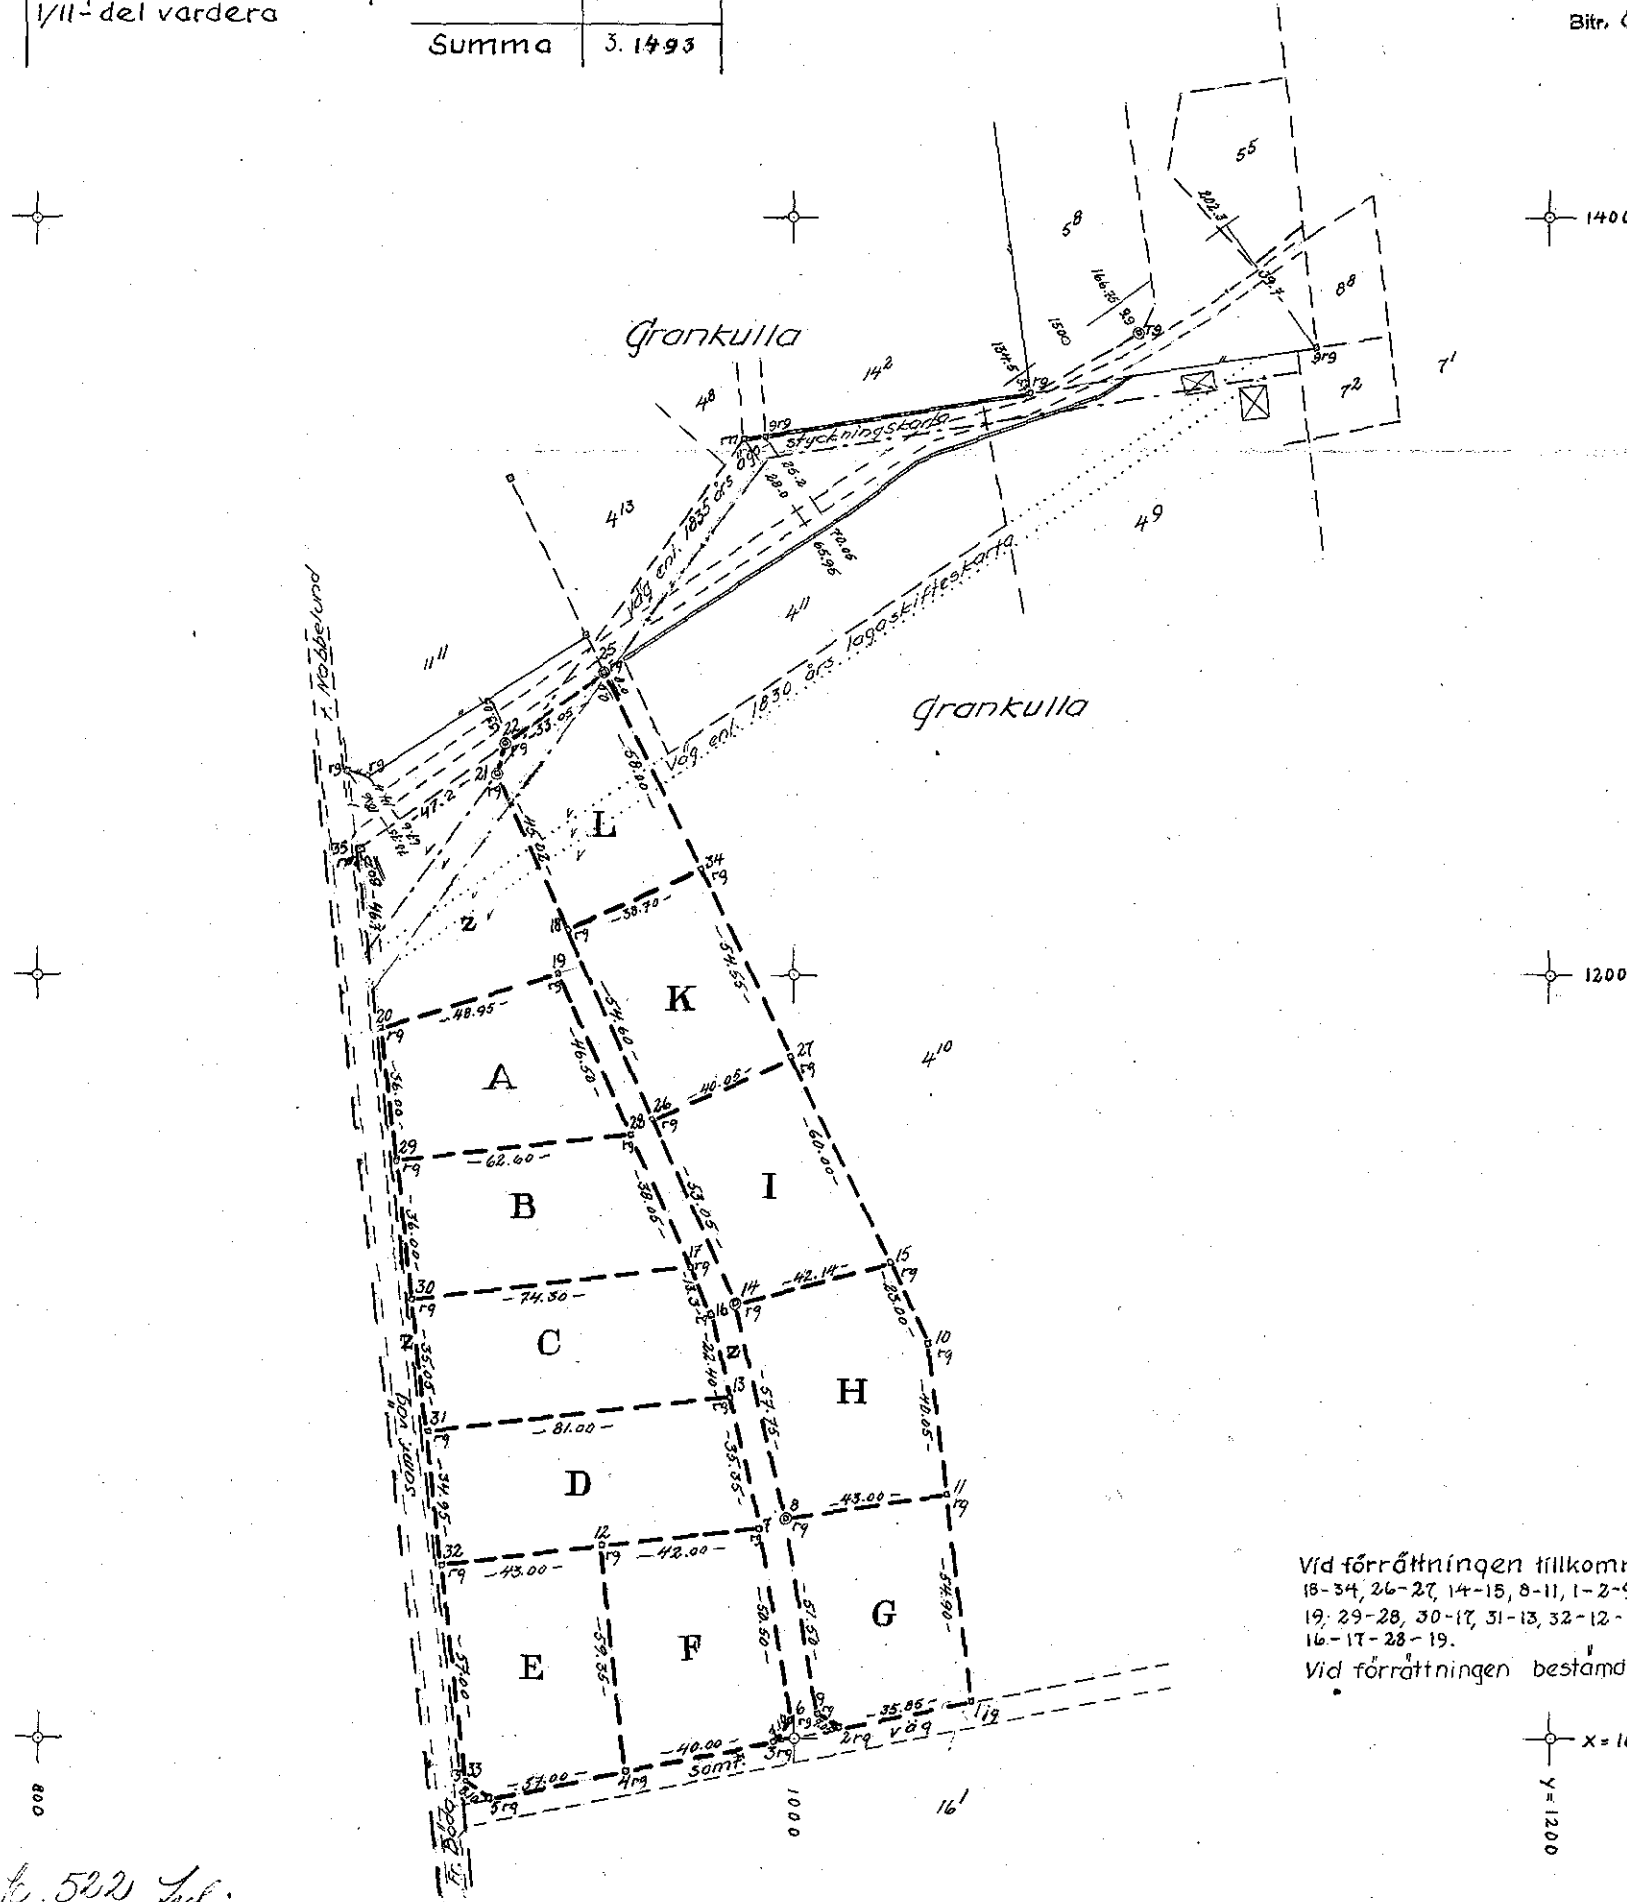

Vid förrättningen tillkomna gränser: 21-22-25, 18-34, 26-27, 14-15, 8-11, 1-2-9-8-14-26-18-21, 20-19, 29-28, 30-17, 31-13, 32-12-7, 12-4, 5-4-3-6-7-13-16-17-28-19.

Vid förrättningen bestämd gräns sträckan 25-22-35.

x = 1000
y = 1200