
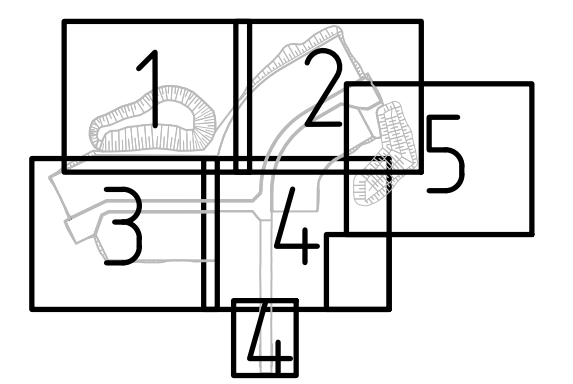


39:1

- FÖRKLARINGAR**
- ARBETSOMRÅDE REDOVISAS 2 M UTANFÖR FAKTISKT GRÄNS
 - FASTIGHETSGRÄNS
 - BELÄGGNINGSKANT
 - BRYTLINJE
 - NY RÄNNSTENSBRUNN
SE VA-PLANER FÖR DETALJER.
 - NY BELYSNINGSTOLPE
SE BELYSNINGSPLANER FÖR DETALJER.
 - NYTT ELSKÅP
 - NY BELYSNINGSCENTRAL MED ASTRONOMISKT UR OCH MÄTARE (ELNÄT)
 - EROSIONSSKYDD

- ÖVERBYGGNADSTYP**
- YTA MED ASFALT, GATA
 - ÅTERSTÄLLNING AV GATA
 - GRÄSYTA
 - TOMT TERRASSERAS
 - GRUSYTA MED ÖVERLIGGANDE MATJORD OCH GRÄS

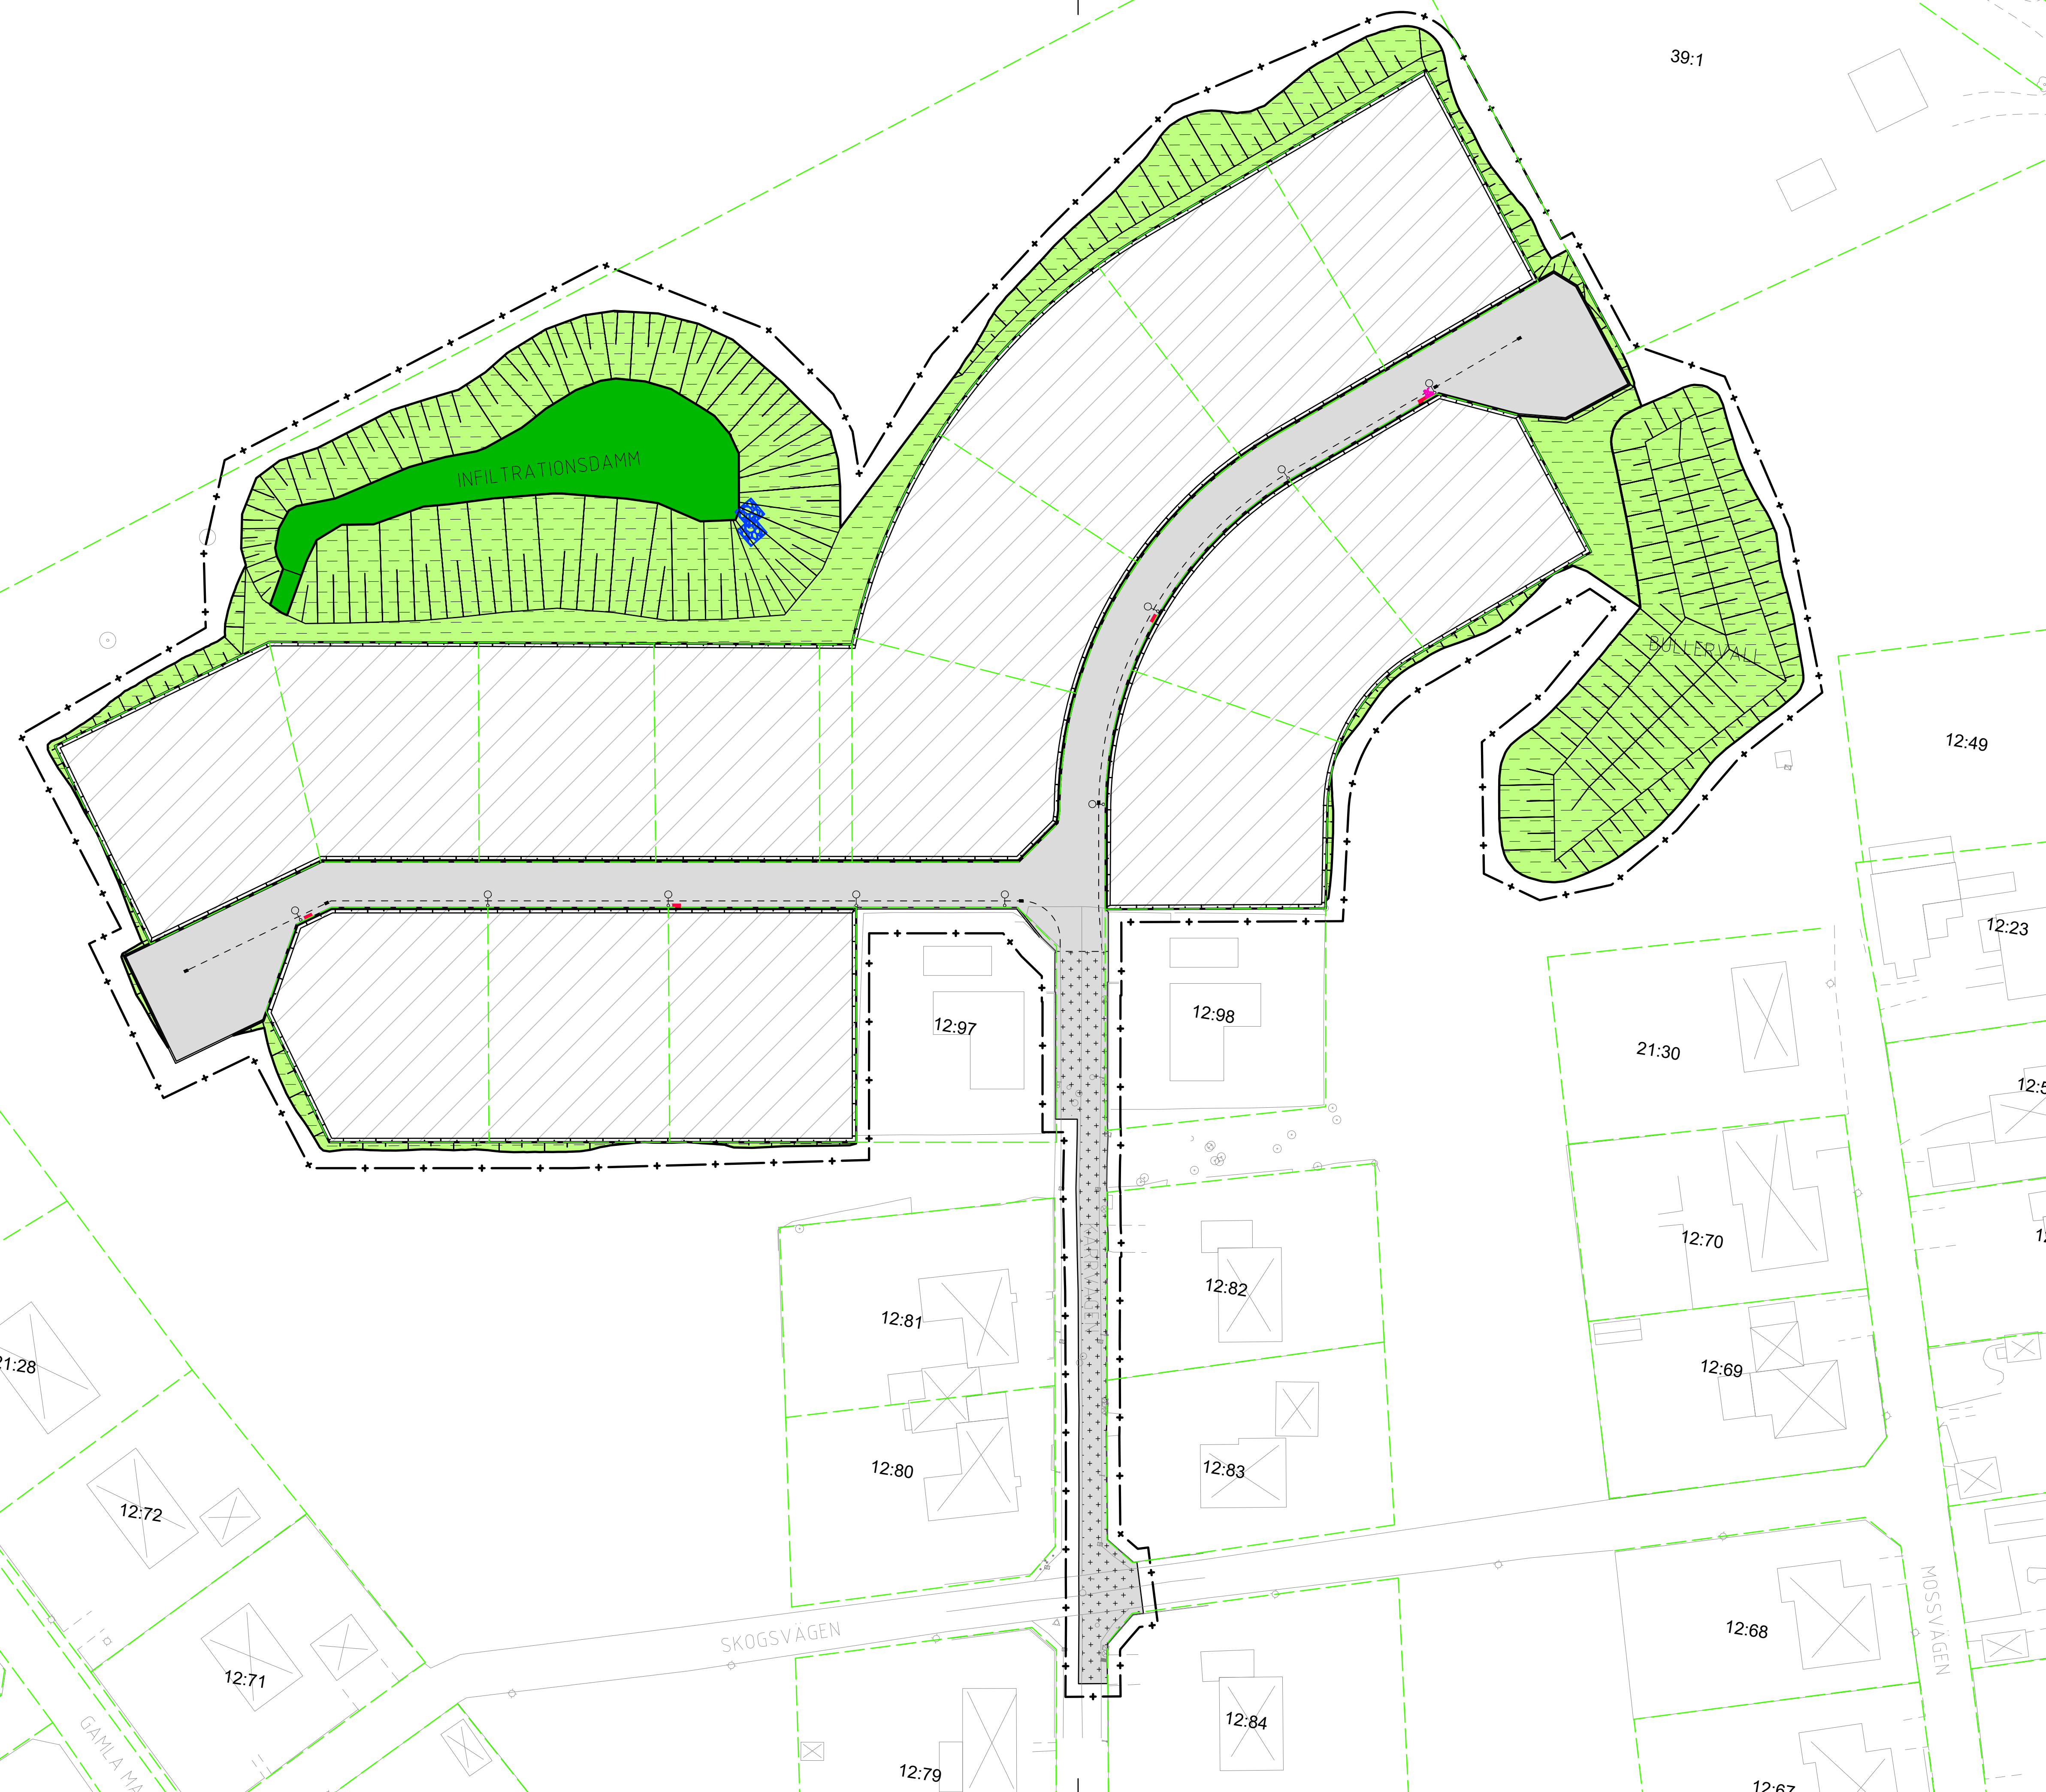

KOORDINATSYSTEM
- Sweref 99 13 30
HÖJDSYSTEM
- RH 2000

SKALSTOCK

0 5 10 15 20 25 30 35 40 45

Horisontal skala A1 1 : 500

BET	ANT	ÄNDRINGEN AVSEER	DATUM	SIGN

BYGGHANDLING

NORRA VANKIVA
HÄSLEHOLMS KOMMUN

Hälsleholms
kommun

TYRÉNS

POSTADRESS: 205 19 MALMÖ TEL: 040 452 20 00
BESÖK: ISBERGS GATA 15 URL: www.tyrens.se

UPPRORGS NR 332624	RITAD AV S.DONELLI	HANDLAGGARE E. RYNEGARDH
DATUM 2024-01-17	ANSVARIG H.SÖDER	

ÖVERSIKTSPLAN

SKALA 1:500 (A1)	NUMMER 101C0101	BET
---------------------	--------------------	---------