

FASTIGHETSBLDGNINGSMYNDIGHETEN

KARTA

Upprättad år  
1979

Dnr 283/79  
Aktiblag KA

R 883-79

Torsby lantmäteridistrikt

Avsände Avstyckning från Hole 1:94		Kommun Torsby	Län Värmland
Förregistreringsdatum 1979-09-14		Registerområde Dalby	
Förregistreringsbeteckning Gudmund Darle		Registreringsdatum 1979-09-14	För fastighetsregistermyndigheten

TEKNISK BESKRIVNING


Koordinatförteckning

System: Lokalt

Punkt	Mark	x	y	Punkt	Mark	x	y
<b>Polygonpunkter</b>							
13	grs	498,32	1720,38	481	rm	581,31	1698,78
14	grs	536,64	1664,24	482	rb	584,66	1660,05
160	rs	564,72	1788,65	483	rm	638,46	1712,36
<b>Gränspunkter</b>							
107	grm	610,06	1669,08	484	rm	629,37	1741,74
121	tp	647,33	1683,70	485	rm	541,66	1738,35
480	rb	577,81	1759,28	486	rm	536,36	1710,56
				487	rm	516,65	1684,17
				1211	grb	641,75	1681,53

Fastighet, område m m	Fig	Area, m <sup>2</sup>	Ändring/summa	Ägare, uppgifter till lokal skattermyndighet och andra anmärkningar
-----------------------	-----	----------------------	---------------	---

Lotten A	R. 11	1:182	2148	Stiftelsen Finnskoga-Dalby
Lotten B	"	1:183	1950	Fritidsanläggningar
Lotten C	"	1:184	3812	680 60 SYSSLEBACK
				00-16

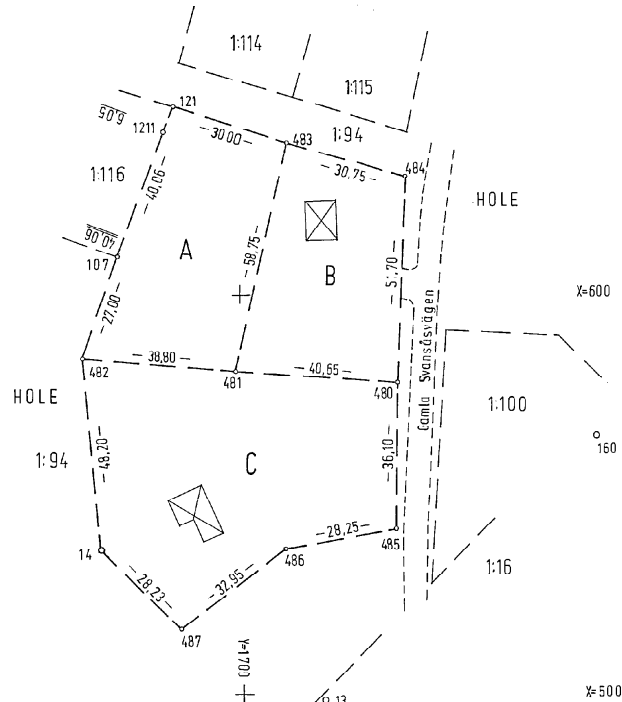

Nyttillkomna gränser: 121-483-484-480-481-482-107, 481-483, 480-485-486-487-14-482.

Framställd genom Nymätning	Skala 1:1000	Märklass III	Koordinatsystem Sc ovisan
För godkännande tecknat av Hugo Lilltorp	Reg karta, lägesangivning Fk 13298:50	Beteckningsstandard TFA 4.6B:5	
Mätning HL	Beräkning HL	Kartering HL	Rön redigering BMH

17-Å-94