

Produktblad

Byggnad 6.6 x 9.6 m

Pris: 284 800:- inkl. moms



**LÖVÅNGERS
BYGG**

Leveransbeskrivning

Byggnad

Väggblock bredd 1,2 m inkl syll, hammarband och stomreglar i dimensionen 45×145.

(Väggblocken består av en kraftig norrländsk 28 mm stående panel i gran av högsta kvalitet. Luftläkt, Ljus vindduk med hög rivstyrka och hög diffusionsöppenhet samt liggande reglar 45×45 cc 600 för bättre isoleringsegenskaper.)

Färdiga Fackverkstakstolar cc1200 och gavelspetsar med påspikad vindduk, reglar och delvis påspikad stående fasadpanel. Allt för en snabb montering.

Takreglar 45×70 med längder för bästa montaget. Mängd och cc-avstånd anpassat efter ditt yttertak.

Underspikning, vindskivor, knutar och foder är alltid grundmålat som standard.

Fasadpanel behandlad med röd slamfärg.

Yttertak

Trapetsplåt

TRP20 är ett yttertak i 0,5 mm plåt belagd med svart polyester. Takplåtens ytskikt har 10 års garanti.

Detaljer somnockpanna/nockplåt med nocktätning, vindskiveplåt, fotplåt samt infästningsdetaljer ingår. Även takavvattning med stuprör och hängrännor ingår, allt anpassat och komplett med infästningsdetaljer.

Undertak

Kondensduk

Bärande takläkt med kondensduk duger gott för rak tak, utan rännalar och takkupor.

Vid läggning får man balansera på medföljande takreglar 45x70 med avstånd cc300-500 beroende på valt yttertak.

Kondensduken är ålderbeständig och trampsäker upp till hundra kilo som säkerhet vid läggning.

Monteringstillbehör

Syllisolering för garanterat fuktskydd

Kondensduk, diffusionstätt underlagstak

Skruv 6×90 samt spik 34×100 och 28×75

Expanderhylsor för montage i betong alt lecainfästning

Vinkeljärn med ankarskruv för takstolsmontage

Ventilationsgaller, för kallvinda

Insektsnät för takfot och stifthammare

Dörrar, portar och fönster

1 st fönster 9×5 Trä-Alu, 3-glas, fast, U1,1, standardfärg

2 st fönster 9×9 Trä-Alu, 3-glas, vridfönster, U1,1, standardfärg

1 st fönster 9×9 med spröjs Trä-Alu, 3-glas, vridfönster, U1,1, standardfärg

1 st ytterdörr 10×21, glas, vänsterhängd, standardfärg

1 st ytterdörr 10×21, tät, vänsterhängd, standardfärg

Isolering

Byggnader levereras som standard med korsad 145 mm väggisolering. Taket får ca 240 mm som standard beroende på underramens dimension.

KNAUF lambda 35 är isoleringsskivor med storleken 600×1200 mm. Allt är anpassat efter väggblocken och mängden beräknas av oss.

Till samtliga isoleringspaket ingår även färdigkapade mellanstolpar för att kunna korsa isoleringen samt att skapa cc600 för invändig beklädnad. Vindledare för takfot.

Åldersbeständig plast till väggar och tak, samt 28×70 cc300 till innertak. Drev för fönster och dörrar. Allt förberett för eventuell invändig beklädnad.






Grund

200mm markisolering

Kantelement med höjden 300 mm samt markisolering 200 mm K80, kantbalksarmering S12, nätarmering 6s150, markdistanser och plastspik för cellplast.

Komplett leverans exklusive markarbeten och betong.

Plan & Fasad

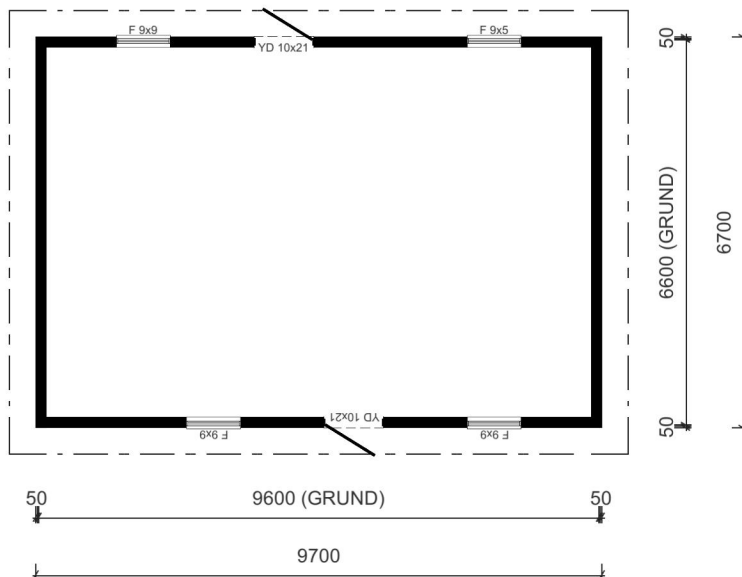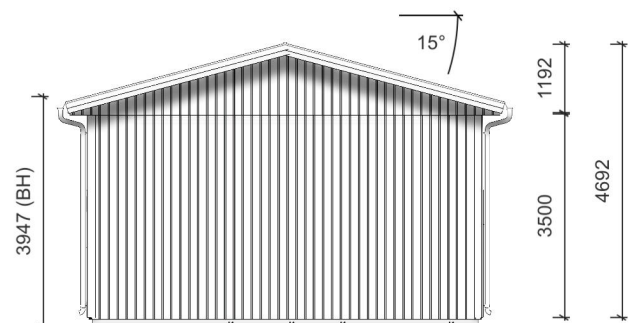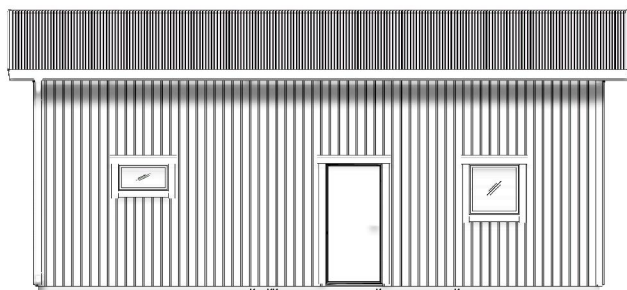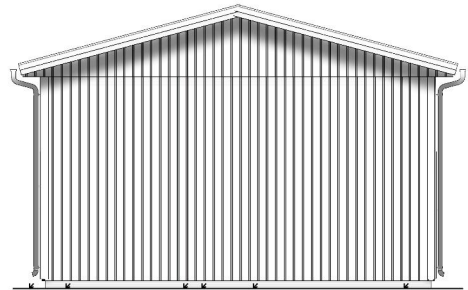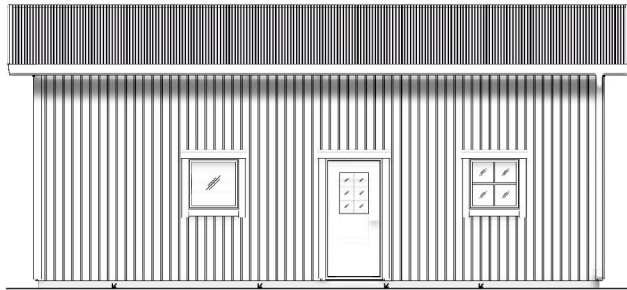

Kontakt

 Kungsvägen 6
932 61 Lövsånger

 +46 (0)913-105 40

 info@lovangersbygg.se