



Lantmäteriet
Fastighetsbildningsmyndigheten
Bodens lantmäteridistrikt
Kyrkgatan 41, 961 35 BODEN

BESKRIVNING

1995-03-27

Sida
1 (1)
Ärendenr
BD4 93320

Aktbilaga
BE

1 (3)

Kommun, registerområde
Boden (Övertuleå)

Län
Norrbotten

Ärende

Avstyckning från Heden 7:22
jämta anläggningsåtgärd

Registreringsdatum

1995-05-31

Ärendenr

3D 4/384-95

☒ Uppgift om åtgärd för-
rättningen avsett har in-
förts i fastighetsregistret

Sveja Larsson
För fastighetsregistermyndigheten

Fastighet, område m m 1	Fig 2	Areal kvadratmeter		Ägare, uppgifter till lokal skattemyndighet, m m 5
		delareal 3	+/- ändring/summa 4	
Lotten SL = <u>Heden</u>		<u>7:196</u>	1290	Stig Larsson Vändträsk 29, 961 95 BODEN 221
<u>Nya servitut</u> 1. Se Heden 7:22 2. Rätt att anlägga, underhålla och fönya en avloppsledning x 3. Se Heden 7:22 <u>Till förmån för:</u> Heden 7:22 <u>Belastar:</u> Lotten SL = <u>Heden 7:196</u>				
<u>Fördelat servitut</u> Se Heden 7:22				
<u>Heden 7:22</u> <u>Nya servitut</u> 1. Rätt att använda vägområde Sv1 till fem meters bredd för utfart samt biluppställningsplats 2. Se lotten SL 3. Rätt att anlägga, underhålla och fönya en vattenledning y <u>Till förmån för:</u> Lotten SL - <u>Heden 7:196</u> <u>Belastar:</u> Heden 7:22				
<u>Fördelat servitut</u> Rätten att använda bad- och båtplats Sv på Heden 11:9 (samt för lotten SL gångstig över Heden 7:22) <u>Till förmån för:</u> Lotten SL och Heden 7:22 gemensamt <u>Belastar:</u> Heden 11:9				
				Officialservitut bildat vid fastighetsreglering, akt F 1992-171 Stig Larsson
				Officialservitut bildat vid fastighetsreglering, akt F 1992-171

Fastighetsbildningsmyndigheten
Boden

TEKNISK BESKRIVNING

Aktbil BE 2

94-12-08

Dnr 93320

Sida 1

Avstyckning från HEDEN 7:22
Bodens kommun Norrbottens län


Koordinatförteckning (2,5 GON V)

	Punkt nr	X	Y	Markering
HED GRÄ	1	7309697.19	1763764.98	rm
	2	7309719.78	1763753.62	rm
	3	7309734.81	1763752.36	rm
	4	7309740.78	1763785.74	rm
	5	7309701.75	1763792.55	rm

Förklaringar till markeringar

rm = rör i mark

I tjänsten

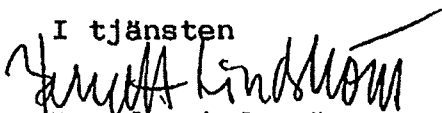
Berndt Lindström
Ingenjör

3(3)

FASTIGHETSBILDNINGSMYNDIGHETEN
Bodens lantmäteridistrikt

KARTA

Upprättad år
1992

Ärendenr

B04 9156

Aktbilaga

KA

Ärende

Fastighetsreglering berörande Heden 11:9
och 7:71, 7:11, 7:15 och 7:22

Kommun

Boden

Län

Norrbotten

Registerområde

Överluleå

Registreringsbevis

Förrättningen är registrerad den

1992-03-27

För fastighetsregistermyndigheten

Förrättningslantmätare

Hans Stöckel

Ann-Kristin Björckbom

Fastighet, område m m

Fig

Area hektar, m²
delaree


± ändring/
summa

Ägare, uppgifter till lokal skattemyndighet och andra anmärkningar

FASTIGHETSÄTTSLIG BESKRIVNING

Aktbil BE

Fig 1 till Heden 11:9

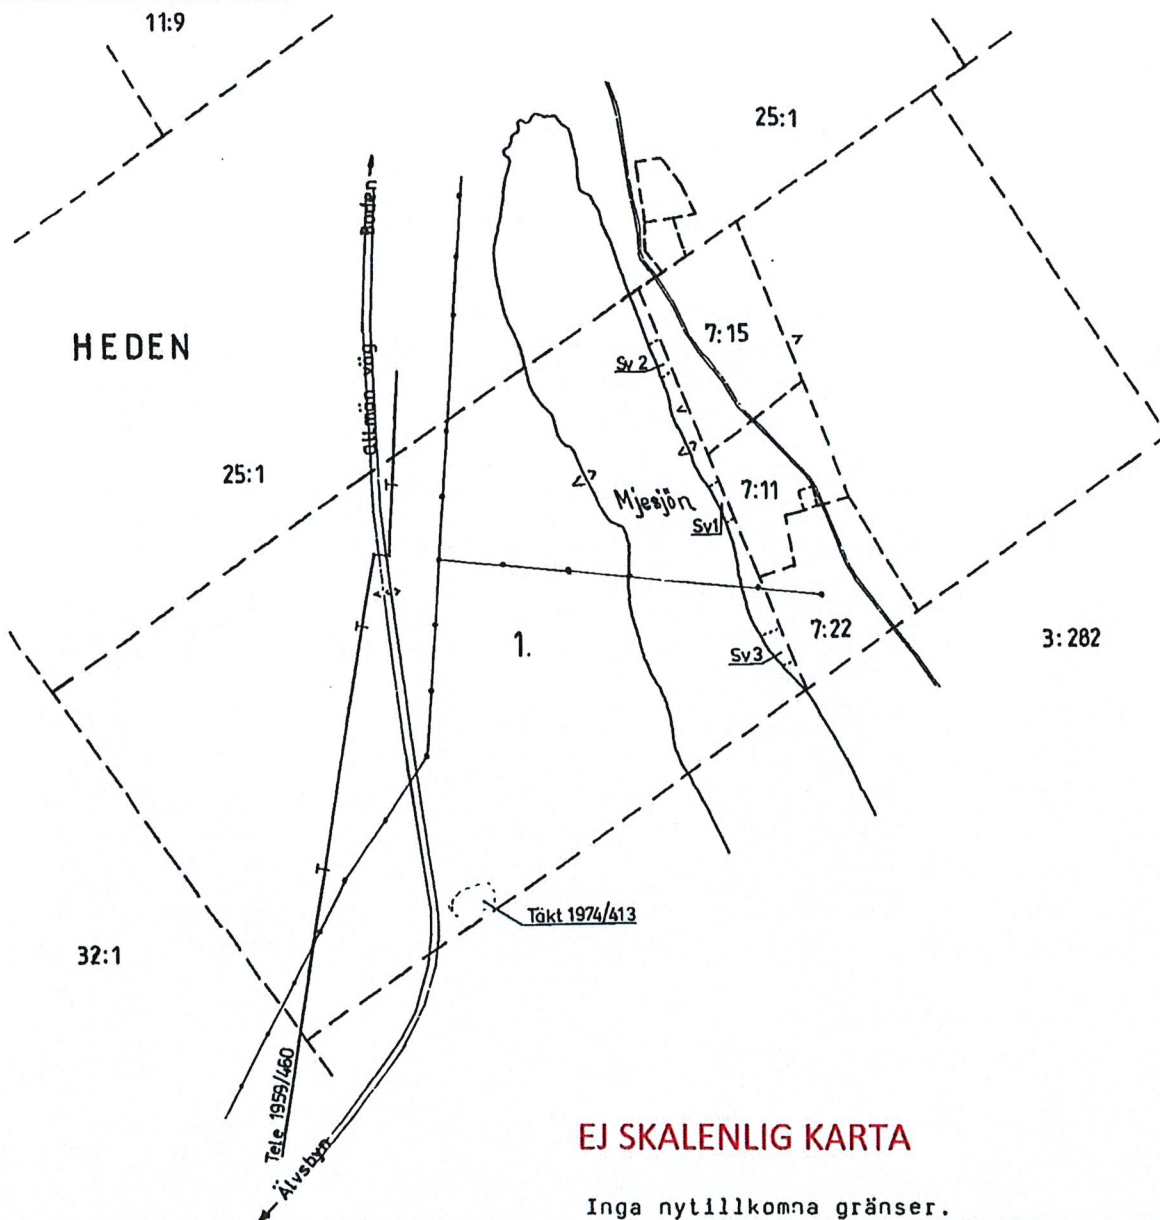

EJ SKALENLIG KARTA

Inga nyttillkomna gränser.

Framställt genom

Kopiering

För det tekniska innehållet svarar

Skala

1:10000

Mätklass

Koordinatsystem

Reg karta, lägesangivning

Fk 25112:96, 25122:06

Beteckningsstandard

TFA 4.6 B:6

Mätning

Beräkning

Kartering

Ritn redigering

20

25-Akt F1992-171