

FASTIGHETSBLIDNINGSMYNDIGHETEN  
Stadsingenjörskontoret, ÖSTERSUND

Dnr Zk 1:371/80

# Karta över fastighetsreglering och avstyckning berörande TORVALLA 2:21, 2:24 och 9:9 i Brunflo, Östersunds kommun Jämtlands län

upprättad år 1981 av  
*Olof Rosenius*  
Olof Rosenius  
Förretningslantmätare

REGISTRERING  
Datum 1981-03-20  
Införing i Fastighetsregistret hos verkställs  
*Gunnar Melander*  
Lantmätare  
För fastighetsmyndigheten

FASTIGHETSRAÄTTLIG BESKRIVNING, aktbil BE 1  
TEKNISK BESKRIVNING, aktbil BE 2

Lösesangivning: Ek. blad 19 409 90,91  
Beteckningsstandard: IFA 4.6 B.1



Lotter A-R Nr Torvalla 2:26	
.. B.	2:27
.. C.	2:28
.. D.	2:29
.. E.	2:30
.. F.	2:31
.. G.	2:32
.. H.	2:33
.. I.	2:34
.. J.	2:35
.. K.	2:36
.. L.	2:37
.. M.	2:38
.. N.	2:39
.. O.	2:40
.. P.	2:41
.. Q.	2:42





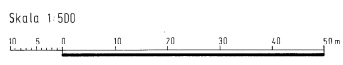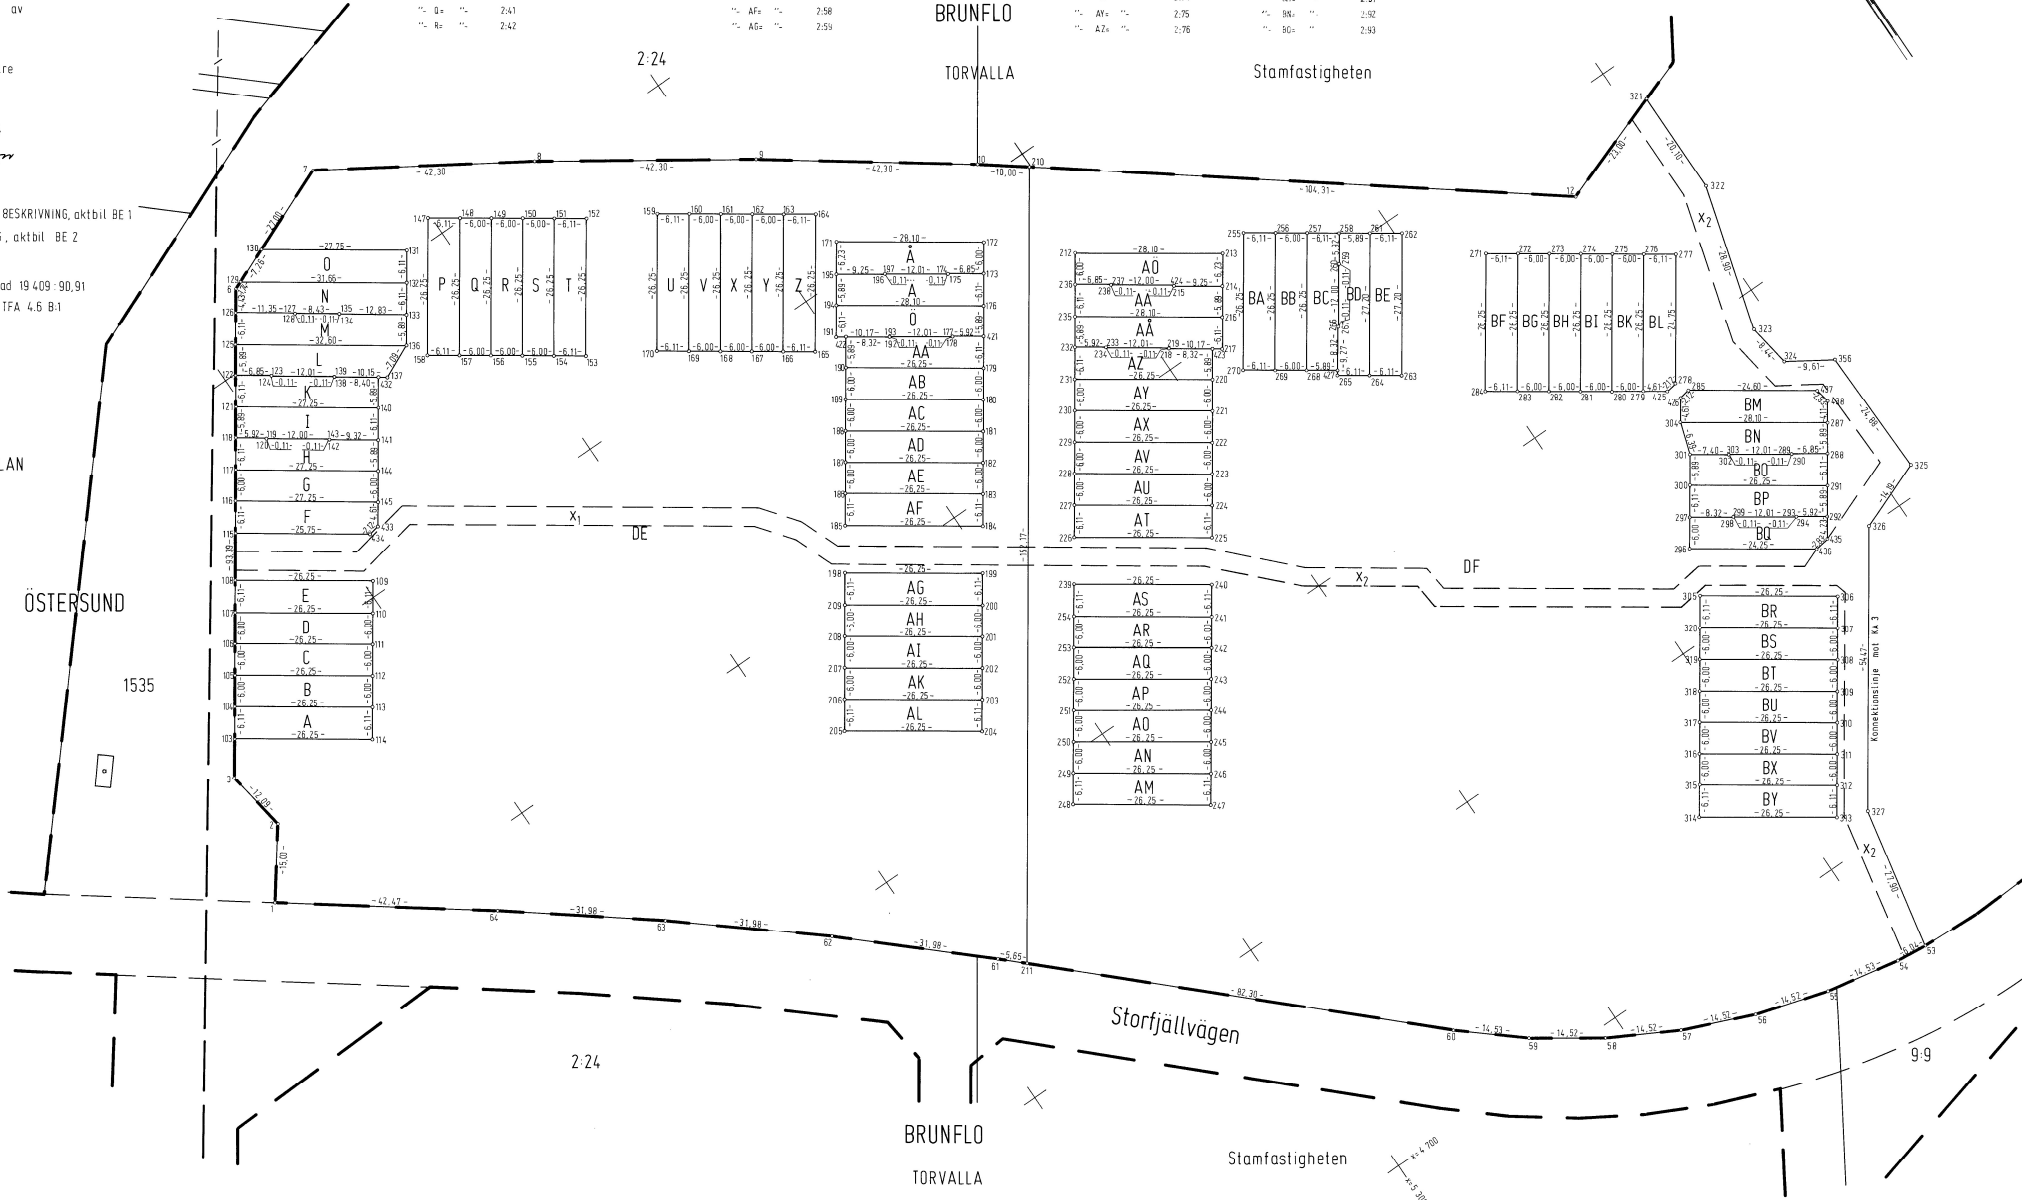

Arkivnr: Brunflo 1755

23-BRU-1755