Sandvikens Kommun
LANTMÄTERIMYNDIGHETEN

A4L

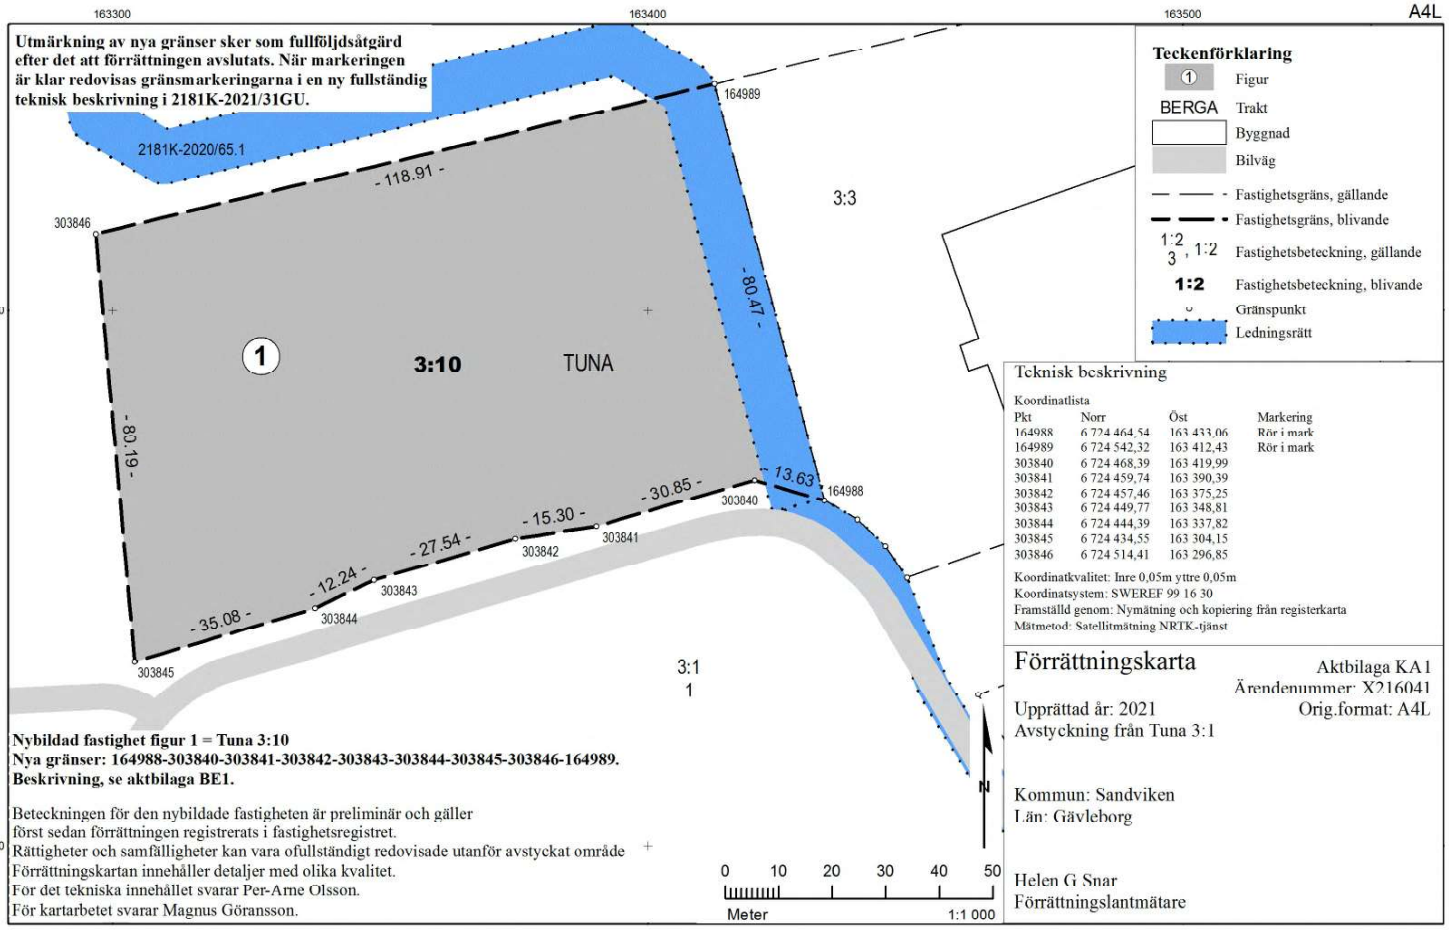

Nybildad fastighet figur 1 = Tuna 3:10
Nya gränser: 164988-303840-303841-303842-303843-303844-303845-303846-164989.
Beskrivning, se aktbilaga BE1.

Beteckningen för den nybildade fastigheten är preliminär och gäller först sedan förrättningen registrerats i fastighetsregistret.
Rättigheter och samfälligheter kan vara ofullständigt redovisade utanför avstyckat område
Förrättningskartan innehåller detaljer med olika kvalitet.
För det tekniska innehållet svarar Per-Arne Olsson.
För kartarbetet svarar Magnus Göransson.

Teknisk beskrivning

Koordinatlista

Pkt	Norr	Öst	Markering
164988	6 724 464,54	163 433,06	Rör i mark
164989	6 724 542,32	163 412,43	Rör i mark
303840	6 724 468,39	163 419,99	
303841	6 724 459,74	163 390,39	
303842	6 724 457,46	163 375,25	
303843	6 724 449,77	163 348,81	
303844	6 724 444,39	163 337,82	
303845	6 724 434,55	163 304,15	
303846	6 724 514,41	163 296,85	

Koordinatkvalitet: Inre 0,05m yttre 0,05m
Koordinatsystem: SWEREF 99 16 30
Framställd genom: Nymätning och kopiering från registerkarta
Mätmetod: Satellitmätning NRTK-tjänst

Förrättningskarta

Aktbilaga KA1
Ärendenummer: X216041
Orig.format: A4L

Upprättad år: 2021
Avstyckning från Tuna 3:1

Kommun: Sandviken
Län: Gävleborg

Helen G Snar
Förrättningslantmätare

Akt 2181K-2021/31