

Karta över 26 områden på  
**HEDE 1:43**

i Tanums socken och kommun  
av Göteborgs och Bohus län;

Upprättad vid avstyckning år 1968 av:

*Olof Bern*  
(Olof Bern)  
distriktslantmätare

§ 372, A:19 den 14 mars  
fastställd överlantmätaren den å denna  
karta upplagna avstyckning, betygar  
Göteborg i länets lantmäterikontor

*Sven Bergentz*  
Sven Bergentz

Avstyckningsbeskrivning		
	RIY:r	
A	åker	0,0868 ha /:47
B	"	0,0717 ha /:48
C	"	0,0716 ha /:49
D	"	0,0716 ha /:50
E	"	0,0617 ha /:51
F	"	0,0715 ha /:52
G	"	0,0496 ha /:53
H	"	0,0387 ha /:54
I	"	0,0387 ha /:55
K	"	0,0387 ha /:56
L	"	0,0387 ha /:57
M	"	0,0387 ha /:58
N	"	0,0387 ha /:59
O	"	0,0387 ha /:60
P	"	0,0511 ha /:61
Q	"	0,0881 ha /:62
R	"	0,0718 ha /:63
S	"	0,0718 ha /:64
T	"	0,0717 ha /:65
U	"	0,0586 ha /:66
V	"	0,0400 ha /:67
X	"	0,0400 ha /:68
Y	"	0,0400 ha /:69
Z	"	0,0400 ha /:70
Aa	"	0,0400 ha /:71
Ab	avr. jord	0,0640 ha /:72

Koordinatförteckning se akten.

Alla gränser kring styckningslotterna  
är nyfyllkomna.

Beteckningar  
Planbeteckningarna äro hänförliga till  
föreliggande förslag till stadsplan över  
del av Hede 1:43 m.fl.

Skala 1:400





Dnr 340/67

o 1000 m

Svenska Reprodukterna AB, Stockholm 1968

Tanum  
2353

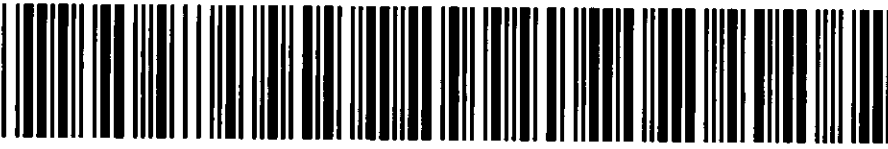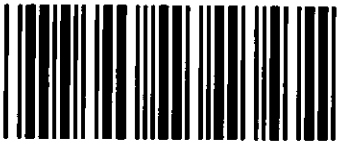

**Akt nr:**

**14 - TAN - 2353**

\*AU\$14-TAN-2353\*

D.-Nr 340/67 05

## HANDLINGAR

angående ..... avstyckning från fastigheten .....

.....  
.....  
.....  
H E D E 1:43  
.....  
.....

i ..... Tanum ..... socken, ..... Tanum ..... kommun,

..... Göteborgs och Bohus ..... län;

upprättade år 19<sup>68</sup>.....

av  
Olof Bern  
distriktslantmätare

91  
*Tanum*  
*2353*

Akten består av ..... band handlingar  
innehållande *21* numrerade sidor jämte  
..... / kartor .....

*PS*

Annan åtgärd och därav berörda fastigheter

Socken,  
Tanum

kommun,  
Tanum

län  
Göteborgs och Bohus

Ansökan, bilaga A.

1 §.

Plats och dag för sammanträde

Grebbestad den 12.12.1968

Sakägare: närvarande enligt postlista, se bilaga C.

Byggnadsnämnden hade i vederbörlig ordning underrättats.

2 §.

Företeddes:

1. Jordregisterutdrag.
2. Förslag till stadsplan över Hede 1:43 m.fl. upprättad år 1967 av Vbb.
3. Inskrivningsuppgifter, se bilaga B.

3 §.

Jäv anfördes ej. Biträde av gode män ansågs ej erforderligt.

4 §.

Avstyckningens ändamål och omfattning

26 stycken områden för permanent bostadsändamål åsatta litt. A - Ab enligt förrättningskartas visning <sup>och</sup> enligt stadsplaneförslaget.

Med avstyckat område skulle icke följa rätt till eller delaktighet i styckningsfastighetens ägor, tillydigheter, rättigheter eller förmåner.

5 §.

Omständigheter av betydelse för tillståndsfrågan.

Stadsplaneförslaget över området, antaget av kommunalfullmäktige 29.3.1968 § 30 och har översänts till Länsstyrelsen för fastställelseprövning.

Efter samråd med sökande hade fältarbete påbörjats, förelåg karta över förrättningsföremålet upprättad helt genom nymätning i skala 1:400.

Hela området skall förses med vatten och avlopp. Ledningar härför har nedlagts

7.  
i närmast aktuella delar av området. Vägar har i huvudsaklig omfattning anlagts. <sup>På</sup> Vissa tomtplatser är hus redan under byggnad, efter vederbörligt byggnadslov och dispens från K.B.

Enär ärendet är brådskande befanns ej hinder föreligga att slutföra förrättningen framför allt enär kommunen var markägare.

6 §.

Utlåtande: Enär hinder enligt 19 kap. jorddelningslagen ej föreligger mot den sökta avstyckningen beslutar lantmätaren meddela tillstånd till densamma.

7 §.

Anledning underställa utlåtandet ägodelningsrättens prövning förelåg ej.

8 §.

jämte 29 extra kartkopior

Avskrift av handlingarna och kopia av kartan skulle tillställas Tanums kommun efter förrättningens fastställelse.

Förrättningskostnaderna skulle betalas av Tanums kommun mot räkning och inbetalningskort.

9 §.

Enligt på karta tecknad beskrivning innehöll styckningslotterna:

litt. A	868 m <sup>2</sup>	litt. O	387 m <sup>2</sup>
" B	717 "	" P	511 "
" C	716 "	" Q	881 "
" D	716 "	" R	718 "
" E	617 "	" S	718 "
" F	715 "	" T	717 "
" G	496 "	" U	586 "
" H	387 "	" V	400 "
" I	387 "	" X	400 "
" K	387 "	" Y	400 "
" L	387 "	" Z	400 "
" M	387 "	" Aa	400 "
" N	387 "	" Ab	640 "

**Besvärshänvisning.** Sedan förrättningen förklarats avslutad meddelades, att den som vore missnöjd ägde anföra besvär över förrättningen hos ägodelningsrätten i **Norrvikens**

domsaga. Besvären skulle vara ägodelningsdomaren till handa inom trettio dagar från dagens ovan angivna datum.

På distriktslantmätarämbetets vägnar:

Protokollet uppsatt den 12.12.68

  
/Olof Bern/  
distriktslantmätare



Förrättningen godkännes:



*vech 11/12 68*

## K o o r d i n a t f ö r t e c k n i n g .

## Polygonpunkter

179	rs	111377.51	873.75
1000	rm	111180.55	842.45
1001	rm	111378.17	798.20

## Gränspunkter

50	rm	111326.23	896.73
51	rm	111305.50	917.39
52	rm	111297.42	883.53
53	rm	111313.96	879.60
54	rm	111323.89	886.95
55	rm	111325.37	870.74
56	rm	111309.79	874.46
57	rm	111294.22	878.17
58	rm	111278.65	881.89
59	rm	111263.07	885.61
60	rm	111247.50	889.32
61	rm	111229.05	893.72
62	rm	111223.01	890.06
63	rm	111218.39	870.61
64	rm	111212.61	846.27
65	rm	111216.31	840.28
66	rm	111240.44	834.54
67	rm	111263.77	828.98
68	rm	111287.12	823.43
69	rm	111310.44	817.88
70	rm	111313.80	831.93
71	rm	111348.18	816.98
72	rm	111358.54	840.71
73	rm	111325.47	861.27
74	rm	111319.54	846.44
75	rm	111317.40	846.95
76	rm	111303.96	850.16
77	rm	111294.07	852.52
78	rm	111288.42	853.87
79	rm	111272.84	857.59
80	rm	111270.75	858.09
81	rm	111257.27	861.32
82	rm	111247.41	863.67
83	rm	111241.71	865.03
84	rm	111355.23	800.50
85	rm	111335.29	805.24
86	rm	111320.21	808.83
87	rm	111305.13	812.42
88	rm	111290.06	816.01
89	rm	111274.98	819.59
90	rm	111259.91	823.18
91	rm	111244.83	826.77
92	rm	111229.75	830.35
93	rm	111214.79	833.91
94	rm	111208.80	830.23
95	rm	111204.18	810.77
96	rm	111198.40	786.45
97	rm	111202.13	780.43

15.

98	rm	111225.85	774.84
99	rm	111249.17	769.34
100	rm	111272.49	763.84
101	rm	111295.84	758.34
102	rm	111304.62	756.27
103	rm	111314.65	763.17
104	rm	111321.32	761.52
105	rm	111327.28	760.09
106	rm	111324.51	748.39
107	rm	111341.92	744.22
108	rm	111349.45	776.22
109	rm	111329.52	780.96
110	rm	111326.12	781.77
111	rm	111314.44	784.55
112	rm	111302.77	787.33
113	rm	111299.36	788.14
114	rm	111284.28	791.73
115	rm	111279.42	792.88
116	rm	111269.21	795.31
117	rm	111256.10	798.43
118	rm	111254.13	798.89
119	rm	111239.05	802.48
120	rm	111232.76	803.98
121	rm	111223.98	806.06
122	rm	111200.79	774.61
123	rm	111194.72	770.97
124	rm	111189.97	750.93
125	rm	111341.20	741.28
126	rm	111335.37	716.50
130	rm	111357.07	844.85

Strömstad den 12.12.1968

På tjänstens vägnar:

*Bo Torssell*

(Bo Torssell)

ingenjör