


Ny gräns: 4313-10061-14619-14620, 14619-6295, 14621-14622-14623-14624, 6296-14625-14564, 14618-14563, 14617-10060, 14626-14627, 14660-14661, 14662-14663, 14664-14665

Figur 1 förs från Branäs 4:636 till 4:116, figur 2 från 4:635 till 4:116, figur 3 från 4:116 till 4:635, figur 4 från 4:116 till 4:636, figur 5 från 4:116 till 4:921, figur 6 från 4:116 till 4:836, figur 7 från 4:116 till 4:835, figur 8 från 4:116 till 4:623, figur 9 från 4:116 till 4:921, figur 10 från 4:636 till 4:921, figur 11 från 4:629 till 4:116, figur 12 från 4:634 till 4:633, figur 13 från 4:632, 4:631, figur 14 från 4:630 till 4:629

BRANÄS

4:112

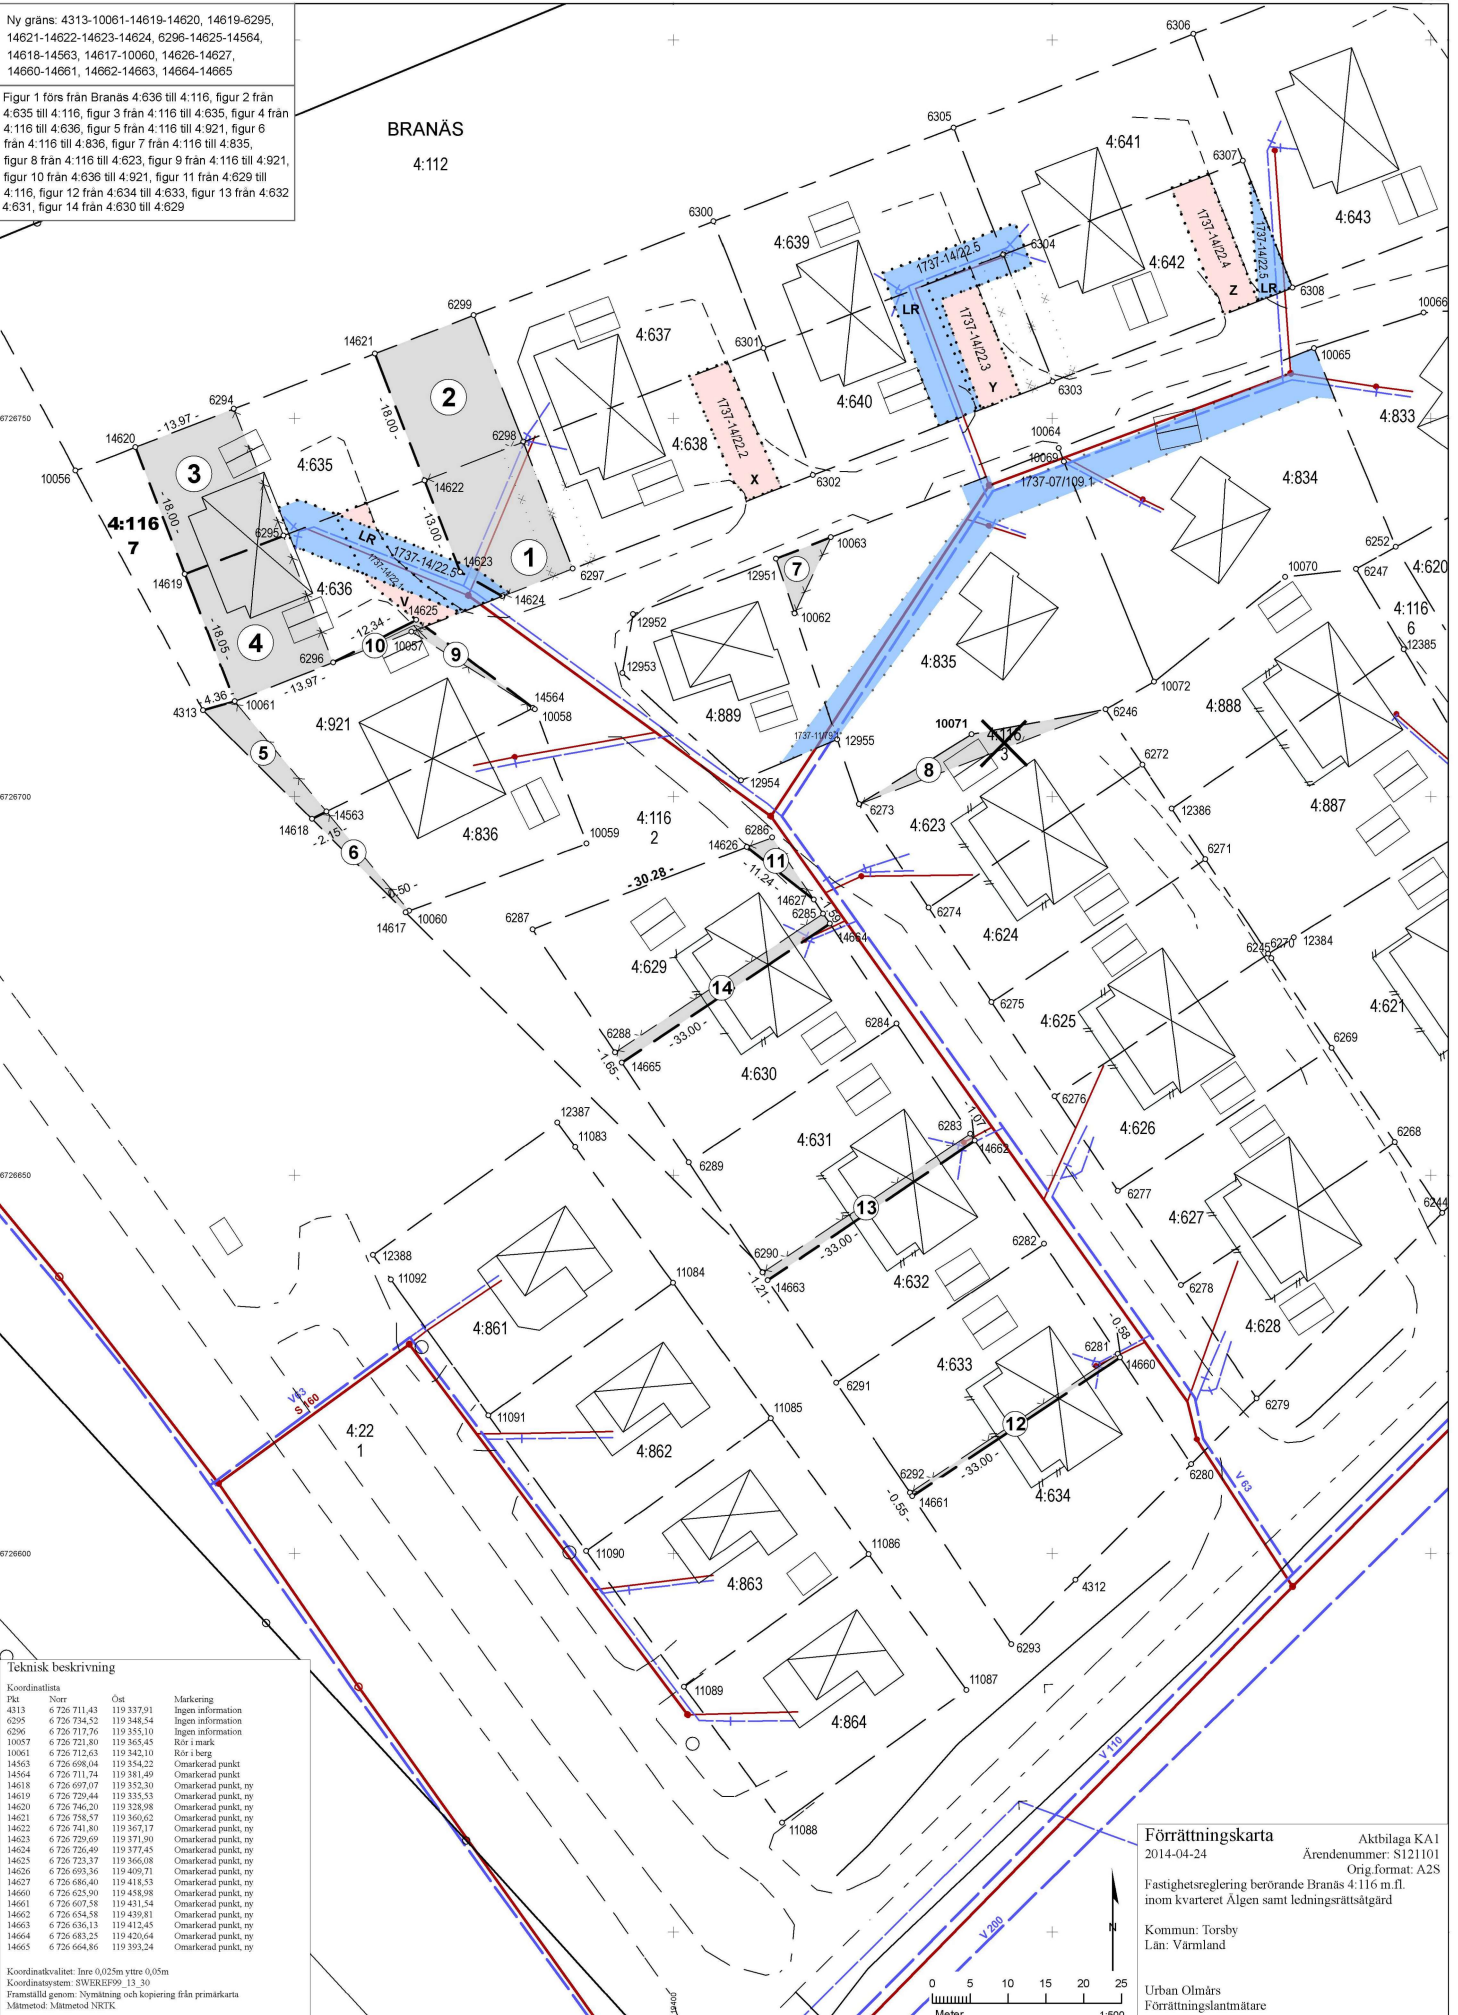

Teknisk beskrivning

Koordinatlista	Flät	Norr	Öst	Markering
4313	6 726 711,43	119 337,91		Ingen information
6295	6 726 734,52	119 348,54		Ingen information
6296	6 726 717,76	119 355,10		Ingen information
10057	6 726 721,40	119 365,45		Rör i mark
10061	6 726 712,63	119 342,10		Rör i berg
14563	6 726 698,04	119 354,22		Omräskad punkt
14564	6 726 711,74	119 381,49		Omräskad punkt
14618	6 726 697,07	119 352,30		Omräskad punkt, ry
14619	6 726 729,44	119 335,53		Omräskad punkt, ry
14620	6 726 746,20	119 328,98		Omräskad punkt, ry
14621	6 726 758,57	119 360,62		Omräskad punkt, ry
14622	6 726 741,80	119 367,17		Omräskad punkt, ry
14623	6 726 729,69	119 371,90		Omräskad punkt, ry
14624	6 726 726,49	119 377,45		Omräskad punkt, ry
14625	6 726 723,37	119 366,08		Omräskad punkt, ry
14626	6 726 693,36	119 409,71		Omräskad punkt, ry
14627	6 726 686,40	119 418,53		Omräskad punkt, ry
14660	6 726 625,90	119 488,98		Omräskad punkt, ry
14661	6 726 607,58	119 431,54		Omräskad punkt, ry
14662	6 726 654,58	119 439,81		Omräskad punkt, ry
14663	6 726 636,13	119 412,45		Omräskad punkt, ry
14664	6 726 683,25	119 420,64		Omräskad punkt, ry
14665	6 726 664,86	119 393,24		Omräskad punkt, ry

Koordinatavvikelse: Inre 0,025m yttre 0,05m
 Koordinatystem: SWEREF99 13 30
 Framställt genom: Nymätning och kopiering från primärkarta
 Mätmetod: Mätmetod NRTK

Förrättningskarta
 2014-04-24
 Aktbilaga KA1
 Ärendenummer: S121101
 Orig.format: A2S
 Fastighetsreglering berörande Branäs 4:116 m.fl.
 inom kvarteret Älgen samt ledningsrättsgård
 Kommun: Torsby
 Län: Värmland
 Urban Olmås
 Förrättningslantmätare

Gällde till förmån för: Branäs 4:635, Branäs
4:637

Belastade: Branäs 4:638

Upphävt servitut: 1737-04/38.4

Ändamål: Utrymme för va-ledningar

Gällde till förmån för: Branäs 4:635, Branäs
4:637

Belastade: Branäs 4:638

Ledningsrättsåtgärd **Ny ledningsrätt: 1737-14/22.5**

Ändamål: Va-ledningar

Rätt till va-ledningar

Till förmån för: Branäs 4:22

Belastar: Branäs 4:635, Branäs 4:636, Branäs
4:639, Branäs 4:640, Branäs 4:641, Branäs 4:642

BRANÄS 4:636

Fastighetsreglering	Erhåller från Branäs 4:116	fig 4	252 m ²
	Avstår till Branäs 4:116	fig 1	242 m ²
	Avstår till Branäs 4:921	fig 10	8 m ²
	Areal enligt fastighetsregistret efter förrättningen		614 m ²

Upphävt servitut: 1737-04/38.1

Ändamål: Utrymme för väg

Gällde till förmån för: Branäs 4:635, Branäs
4:637

Belastade: Branäs 4:636

Nytt servitut: 1737-14/22.1

Ändamål: Väg

Rätt att använda vägen v för utfart

Till förmån för: Branäs 4:635

Belastar: Branäs 4:636

Upphävt servitut: 1737-04/38.2

Ändamål: Utrymme för va-ledningar

Gällde till förmån för: Branäs 4:635, Branäs
4:637

Belastade: Branäs 4:636

Ledningsrättsåtgärd **Ny ledningsrätt: 1737-14/22.5**

Ändamål: Va-ledningar

Rätt till va-ledningar

Till förmån för: Branäs 4:22

Belastar: Branäs 4:635, Branäs 4:636, Branäs
4:639, Branäs 4:640, Branäs 4:641, Branäs 4:642

BRANÄS 4:637

Fastighetsreglering

Upphävt servitut: 1737-04/38.1

Ändamål: Utrymme för väg

Gällde till förmån för: Branäs 4:635, Branäs
4:637

Belastade: Branäs 4:636

Nytt servitut: 1737-14/22.2

Ändamål: Väg

Rätt att använda vägen x för utfart

Till förmån för: Branäs 4:637

Belastar: Branäs 4:638

Upphävt servitut: 1737-04/38.2

Ändamål: Utrymme för va-ledningar

Gällde till förmån för: Branäs 4:635, Branäs
4:637

Belastade: Branäs 4:636

Upphävt servitut: 1737-04/38.3

Ändamål: Utrymme för väg

Gällde till förmån för: Branäs 4:635, Branäs
4:637

Belastade: Branäs 4:638

Upphävt servitut: 1737-04/38.4

Ändamål: Utrymme för va-ledningar

Gällde till förmån för: Branäs 4:635, Branäs
4:637

Belastade: Branäs 4:638

BRANÄS 4:638

Fastighetsreglering

Nytt servitut: 1737-14/22.2

Ändamål: Väg

Rätt att använda vägen x för utfart

Till förmån för: Branäs 4:637

Belastar: Branäs 4:638

Upphävt servitut: 1737-04/38.3

Ändamål: Utrymme för väg

Gällde till förmån för: Branäs 4:635, Branäs
4:637

Belastade: Branäs 4:638

Upphävt servitut: 1737-04/38.4

Ändamål: Utrymme för va-ledningar

Gällde till förmån för: Branäs 4:635, Branäs
4:637

Belastade: Branäs 4:638

BRANÄS 4:639

Fastighetsreglering **Nytt servitut: 1737-14/22.3**

Ändamål: Väg

Rätt att använda vägen y för utfart

Till förmån för: Branäs 4:639

Belastar: Branäs 4:640

Upphävt servitut: 1737-04/38.5

Ändamål: Utrymme för väg

Gällde till förmån för: Branäs 4:639, Branäs
4:641

Belastade: Branäs 4:640

Upphävt servitut: 1737-04/38.6

Ändamål: Utrymme för va-ledningar

Gällde till förmån för: Branäs 4:639, Branäs
4:641

Belastade: Branäs 4:640

Upphävt servitut: 1737-04/38.7

Ändamål: Utrymme för väg

Gällde till förmån för: Branäs 4:639, Branäs
4:641

Belastade: Branäs 4:642

Upphävt servitut: 1737-04/38.8

Ändamål: Utrymme för va-ledningar

Gällde till förmån för: Branäs 4:639, Branäs
4:641

Belastade: Branäs 4:642

Ledningsrättsåtgärd **Ny ledningsrätt: 1737-14/22.5**

Ändamål: Va-ledningar

Rätt till va-ledningar

Till förmån för: Branäs 4:22

Belastar: Branäs 4:635, Branäs 4:636, Branäs
4:639, Branäs 4:640, Branäs 4:641, Branäs 4:642

BRANÄS 4:640

- Fastighetsreglering **Nytt servitut: 1737-14/22.3**
Ändamål: Väg
Rätt att använda vägen y för utfart
Till förmån för: Branäs 4:639
Belastar: Branäs 4:640
- Upphävt servitut: 1737-04/38.5**
Ändamål: Utrymme för väg
Gällde till förmån för: Branäs 4:639, Branäs 4:641
Belastade: Branäs 4:640
- Upphävt servitut: 1737-04/38.6**
Ändamål: Utrymme för va-ledningar
Gällde till förmån för: Branäs 4:639, Branäs 4:641
Belastade: Branäs 4:640
- Ledningsrättsåtgärd **Ny ledningsrätt: 1737-14/22.5**
Ändamål: Va-ledningar
Rätt till va-ledningar
Till förmån för: Branäs 4:22
Belastar: Branäs 4:635, Branäs 4:636, Branäs 4:639, Branäs 4:640, Branäs 4:641, Branäs 4:642

BRANÄS 4:641

- Fastighetsreglering **Nytt servitut: 1737-14/22.4**
Ändamål: Väg
Rätt att använda vägen z för utfart
Till förmån för: Branäs 4:641
Belastar: Branäs 4:642
- Upphävt servitut: 1737-04/38.5**
Ändamål: Utrymme för väg
Gällde till förmån för: Branäs 4:639, Branäs 4:641
Belastade: Branäs 4:640
- Upphävt servitut: 1737-04/38.6**
Ändamål: Utrymme för va-ledningar
Gällde till förmån för: Branäs 4:639, Branäs 4:641
Belastade: Branäs 4:640
- Upphävt servitut: 1737-04/38.7**
Ändamål: Utrymme för väg

	Areal enligt fastighetsregistret efter förrättningen		1351 m ²
<hr/>			
	BRANÄS 4:836		
Fastighetsreglering	Erhåller från Branäs 4:116	fig 6	22 m ²
	Areal enligt fastighetsregistret efter förrättningen		519 m ²
<hr/>			
	BRANÄS 4:921		
Fastighetsreglering	Erhåller från Branäs 4:116	fig 5	59 m ²
	Erhåller från Branäs 4:116	fig 9	15 m ²
	Erhåller från Branäs 4:636	fig 10	8 m ²
	Areal enligt fastighetsregistret efter förrättningen		555 m ²
<hr/>			
Ledningsrättsåtgärd	Ny ledningsrätt: 1737-14/22.5		
	Ändamål: va-ledningar		
	Rätt att bibehålla, underhålla och förnya befintliga ledningar inom området LR enligt förrättningskartan, aktbilaga KA1		
	Belastar:		
	Branäs 4:635		
	Branäs 4:636		
	Branäs 4:639		
	Branäs 4:640		
	Branäs 4:641		
	Branäs 4:642		

Denna handling har undertecknats elektroniskt av

Urban Olmårs

