

419763



KOPIA Nr=18264  
-Avloppsledningar ö tomt nr 17 i 6 kv. Fågel Blå, Tolered, Göteborg.-

Göteborg den 19/8 1894  
H. W. P. P. P.

273 i 42  
Kladini




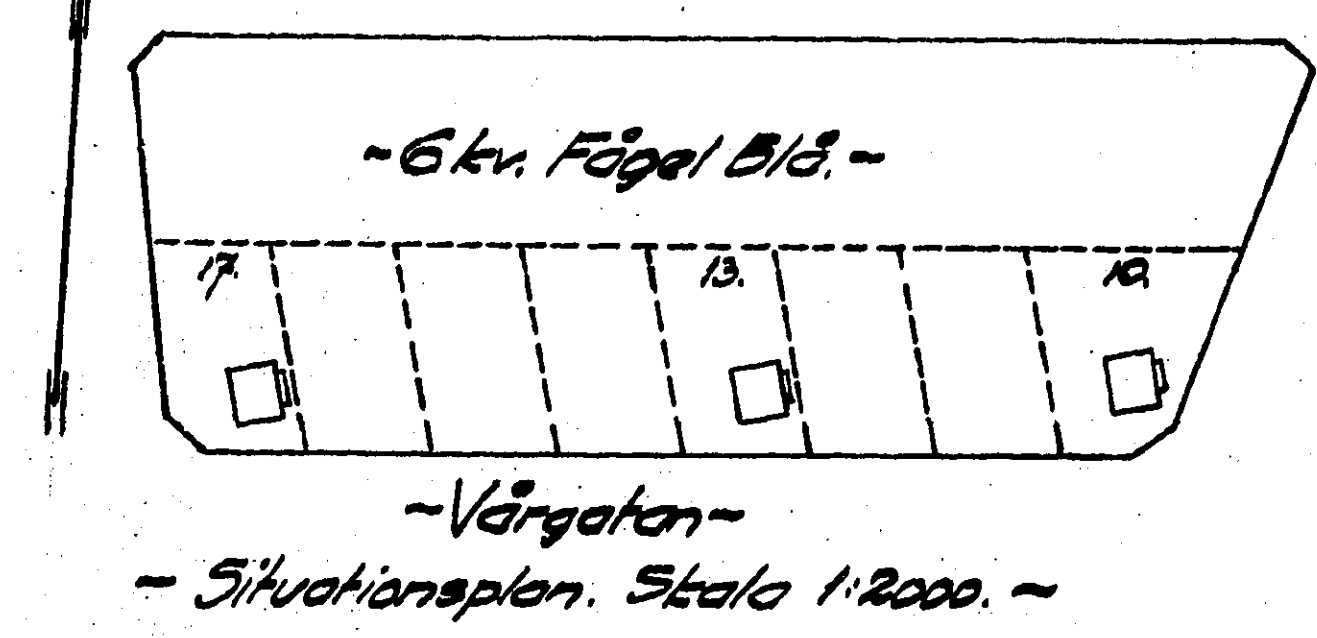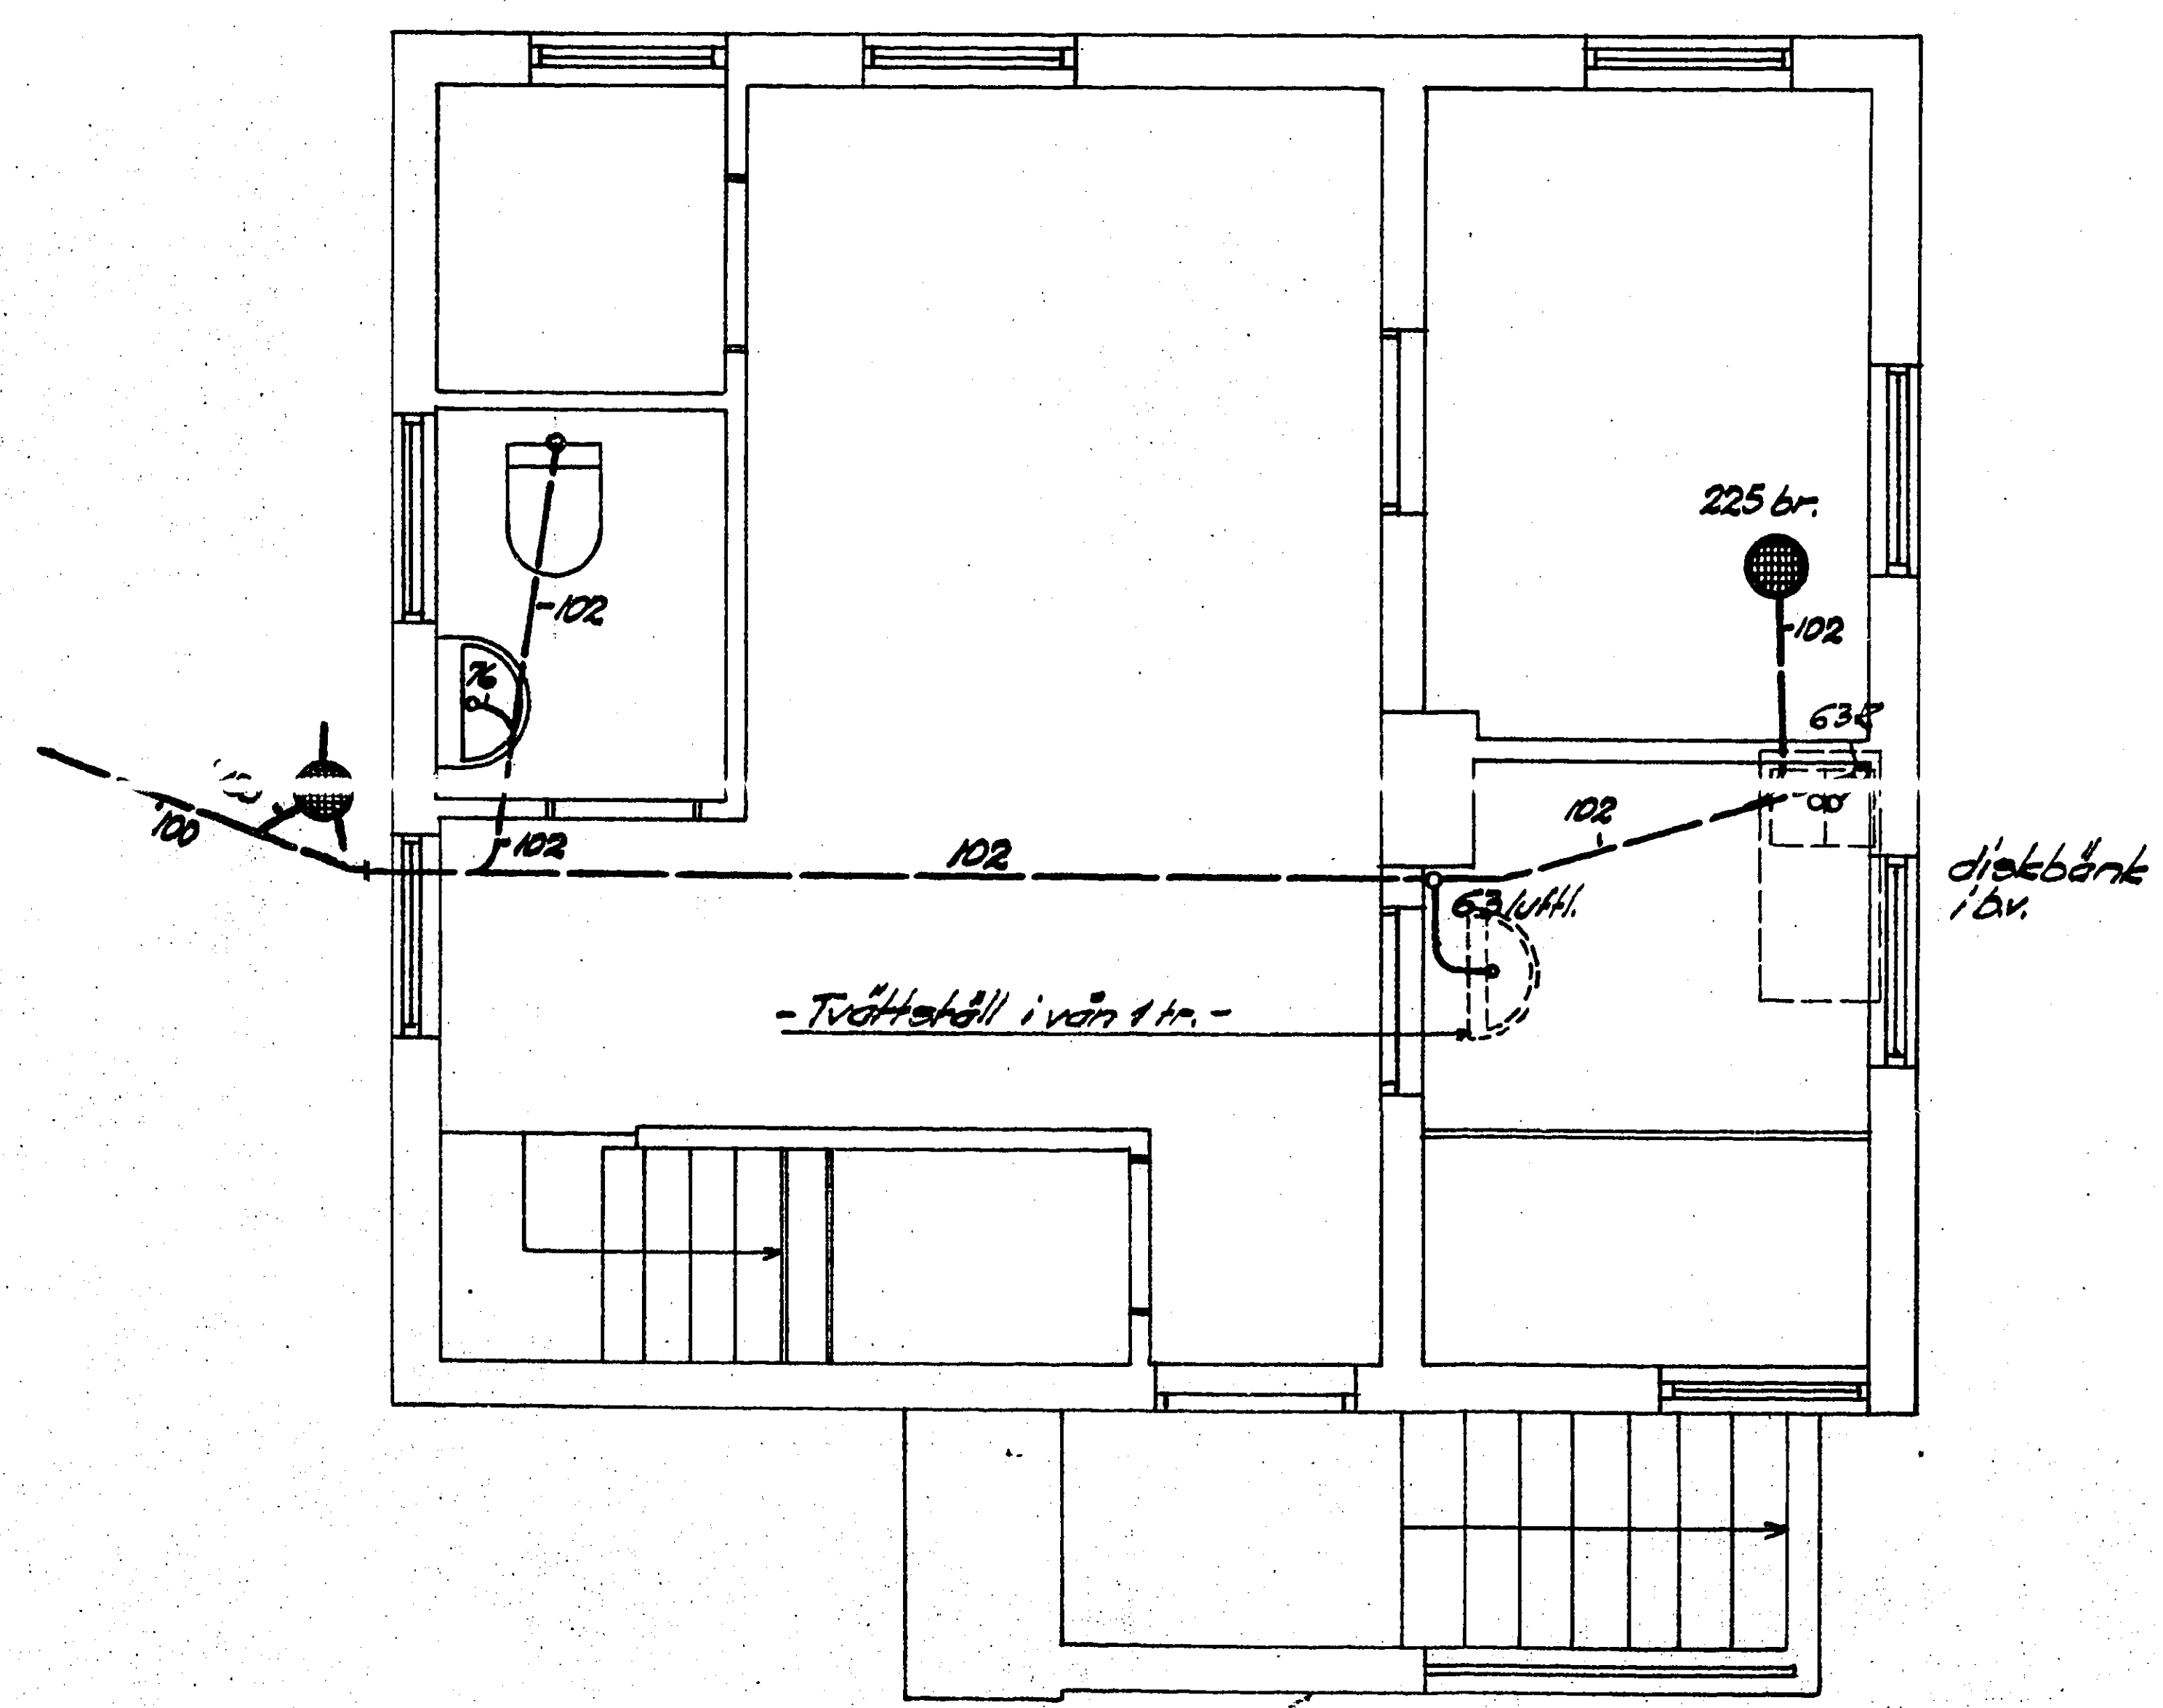

-källarplan-

18264

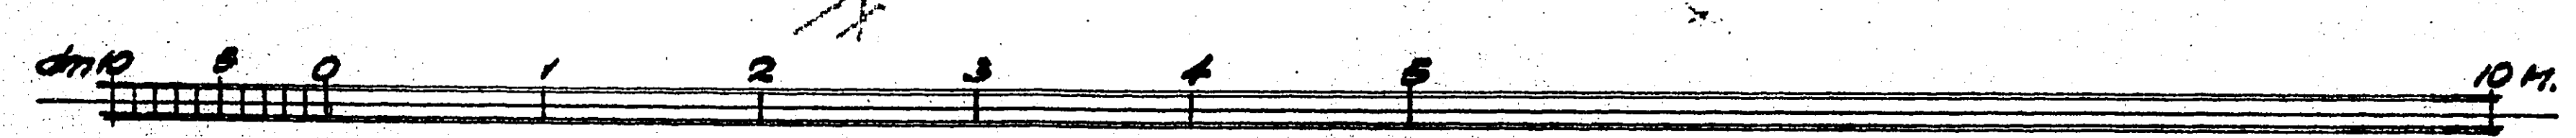

Göteborg den 20 aug. 1894.  
E. W. P. P. P.

