


HÄNVISNINGAR

- Situationsplan:
L-30-1-0001
- Markplaneringsplaner:
L-31-1-0001 Del 1
L-31-1-0002 Del 2
L-31-1-0003 Del 3
L-31-1-0004 Del 4
L-31-5-0001 (Teckenförklaring)
- Sektioner:
L-32-2-0001
L-32-2-0002
L-32-2-0003


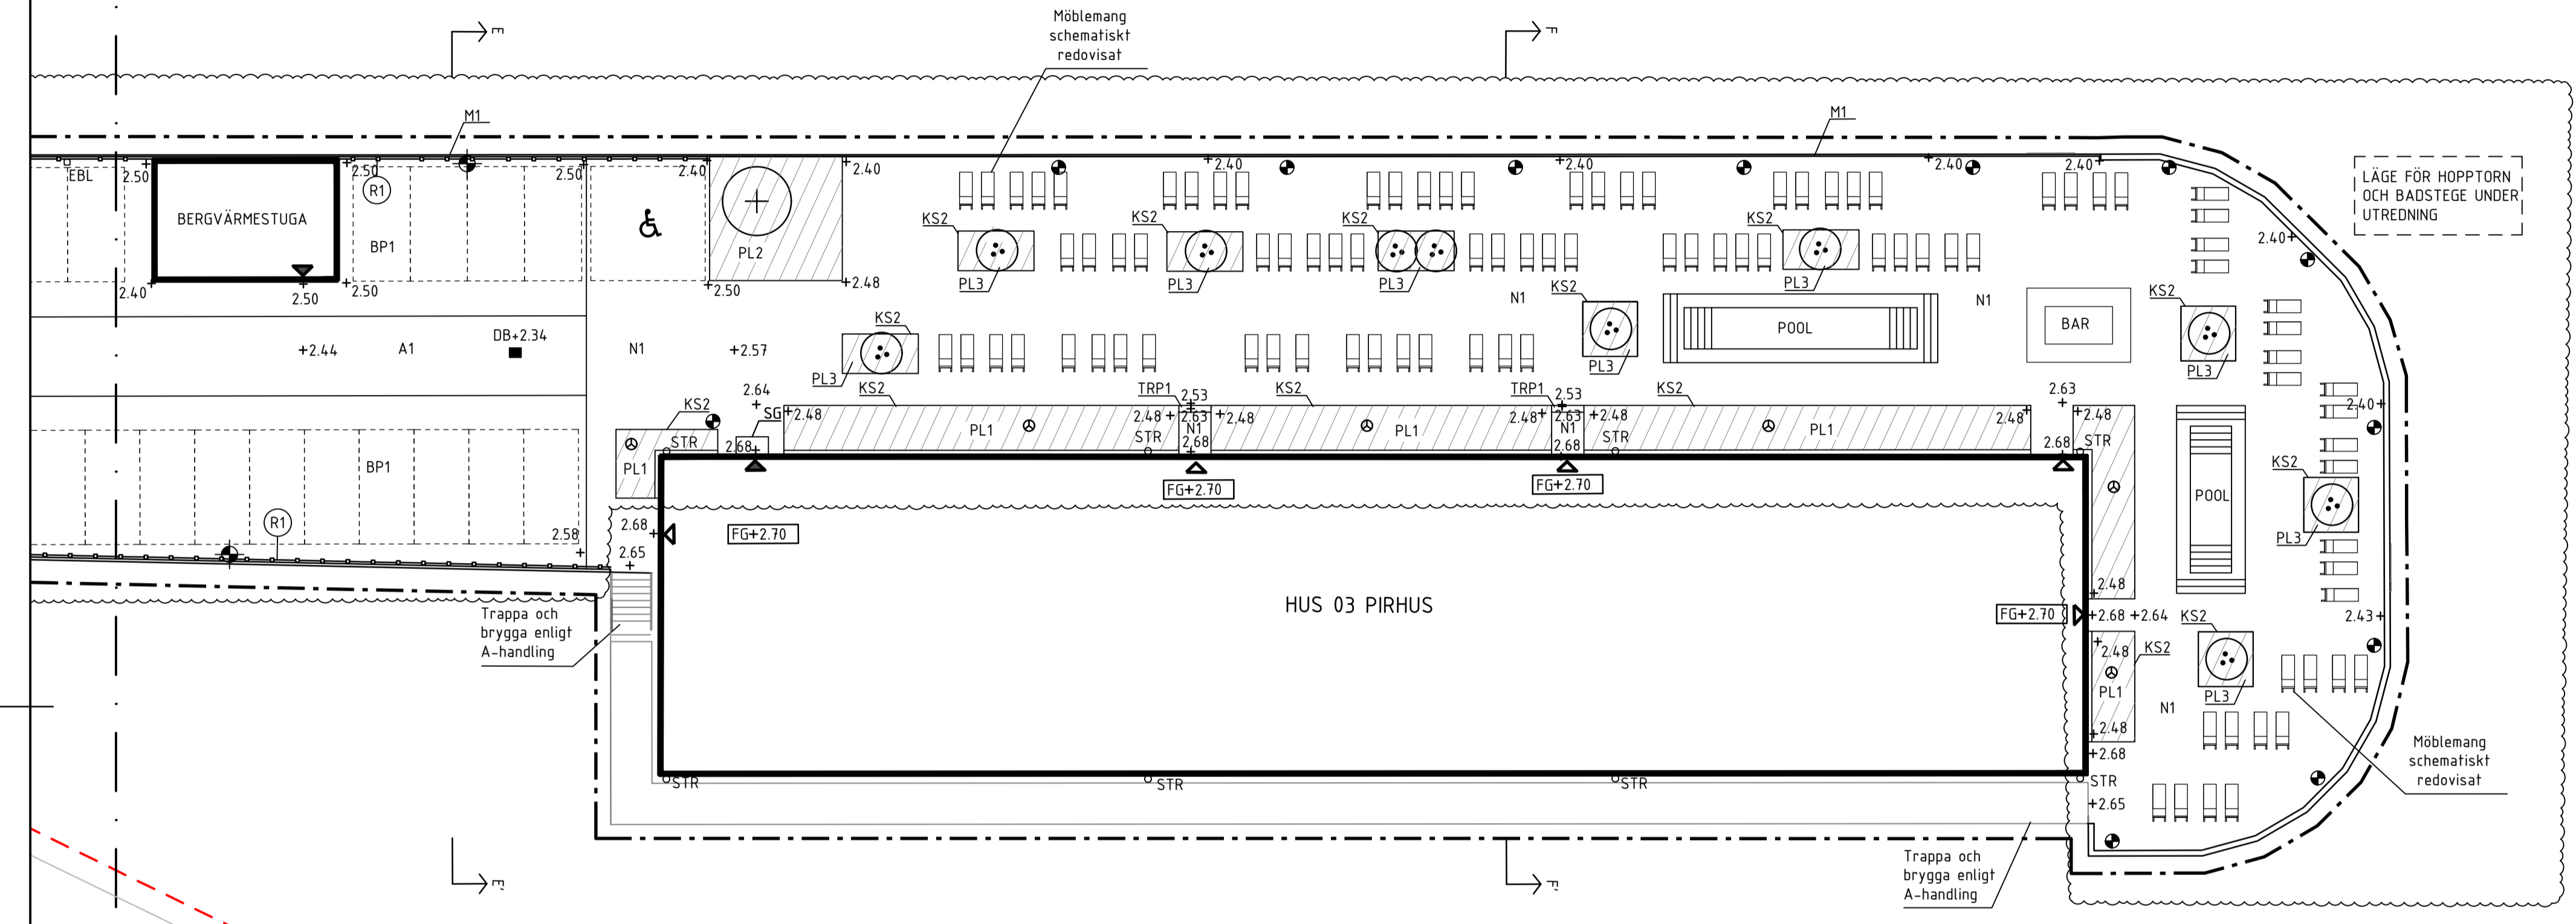


KONNEKTION MED RITNING L-31-01-0002

2:23

2:14

SKALA 1:200

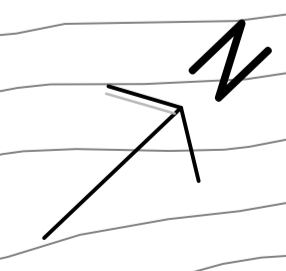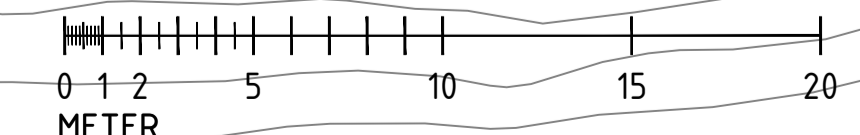

A	ENL PM L-2	2024-03-12	ERE
BET	ÄNDRINGEN AVSEER	DATUM	SIGN
BYGGLOVSHANDLING			
TELEGRAFBERGET			
SKARPNÄS 2:3, NACKA KOMMUN			
PE Teknik & Arkitektur		CONSTO	
A	Lindberg Stenberg Arkitekter	tel. 08-406 87 00	
B	Brandprojektering	tel. 010-177 55 08	
K	SLB	tel. 08-706 45 50	
V	Ventilationsprojekt	tel. 011-18 71 00	
VS	JSB rör	tel. 08-96 02 90	
E	PMC EL	tel. 021-470 38 00	
X LA PE Teknik & Arkitektur		tel. 010-516 00 00	
UPPDRAG NR	11036681	ANSVARIG	ERE
DATUM	2024-01-26	HANDLAGGARE	ERE
M. HELLSTRÖM			
UTEMILJÖ			
HOTELL, RESTAURANG, KONFERENS & SPA			
MARKPLANERINGSPLAN DEL 3			
SKALA	A1 1:200	NUMMER	L-31-1-0003
	A3 1:400	BET	A