


Nybro lantmäteridistrikt

Ärende Avstyckning från HJÄLMSTAD 2:16 samt fastighetsreglering berörande HJÄLMSTAD 2:7 och 2:16		Kommun Borgholm	Län Kalmar
Förärrättningslantmätare <i>Inger Edlund</i> Inger Edlund		Registerområde Föra	
		Registreringsbevis Registreringsdatum 1980-05-29 För fastighetsregistermyndigheten <i>Henrik Carlsson</i>	
Fastighet, område m m	Fig	Area hektar, m <sup>2</sup> delarea	± ändring/ summa
Ägare, uppgifter till lokal skattemyndighet och andra anmärkningar			

FASTIGHETSÄTTSLIG BESKRIVNING aktbilaga BE	TEKNISK BESKRIVNING Koordinatförteckning																																				
Lotten A = R.N:r Hjälmsstad 2:37 Fig 1 = " " 2:7	<table border="1"> <thead> <tr> <th>Punkt</th> <th>Mark</th> <th>x</th> <th>y</th> </tr> </thead> <tbody> <tr><td>2</td><td>rg</td><td>534.23</td><td>504.11</td></tr> <tr><td>3</td><td>rg</td><td>495.60</td><td>499.74</td></tr> <tr><td>9</td><td>grm</td><td>486.10</td><td>492.04</td></tr> <tr><td>10</td><td>om</td><td>534.66</td><td>502.08</td></tr> <tr><td>11</td><td>rm</td><td>523.44</td><td>552.64</td></tr> <tr><td>12</td><td>rm</td><td>485.87</td><td>544.14</td></tr> <tr><td>100</td><td>grm,mp</td><td>514.94</td><td>456.65</td></tr> <tr><td>101</td><td>grm,mp</td><td>500.00</td><td>500.00</td></tr> </tbody> </table>	Punkt	Mark	x	y	2	rg	534.23	504.11	3	rg	495.60	499.74	9	grm	486.10	492.04	10	om	534.66	502.08	11	rm	523.44	552.64	12	rm	485.87	544.14	100	grm,mp	514.94	456.65	101	grm,mp	500.00	500.00
Punkt	Mark	x	y																																		
2	rg	534.23	504.11																																		
3	rg	495.60	499.74																																		
9	grm	486.10	492.04																																		
10	om	534.66	502.08																																		
11	rm	523.44	552.64																																		
12	rm	485.87	544.14																																		
100	grm,mp	514.94	456.65																																		
101	grm,mp	500.00	500.00																																		

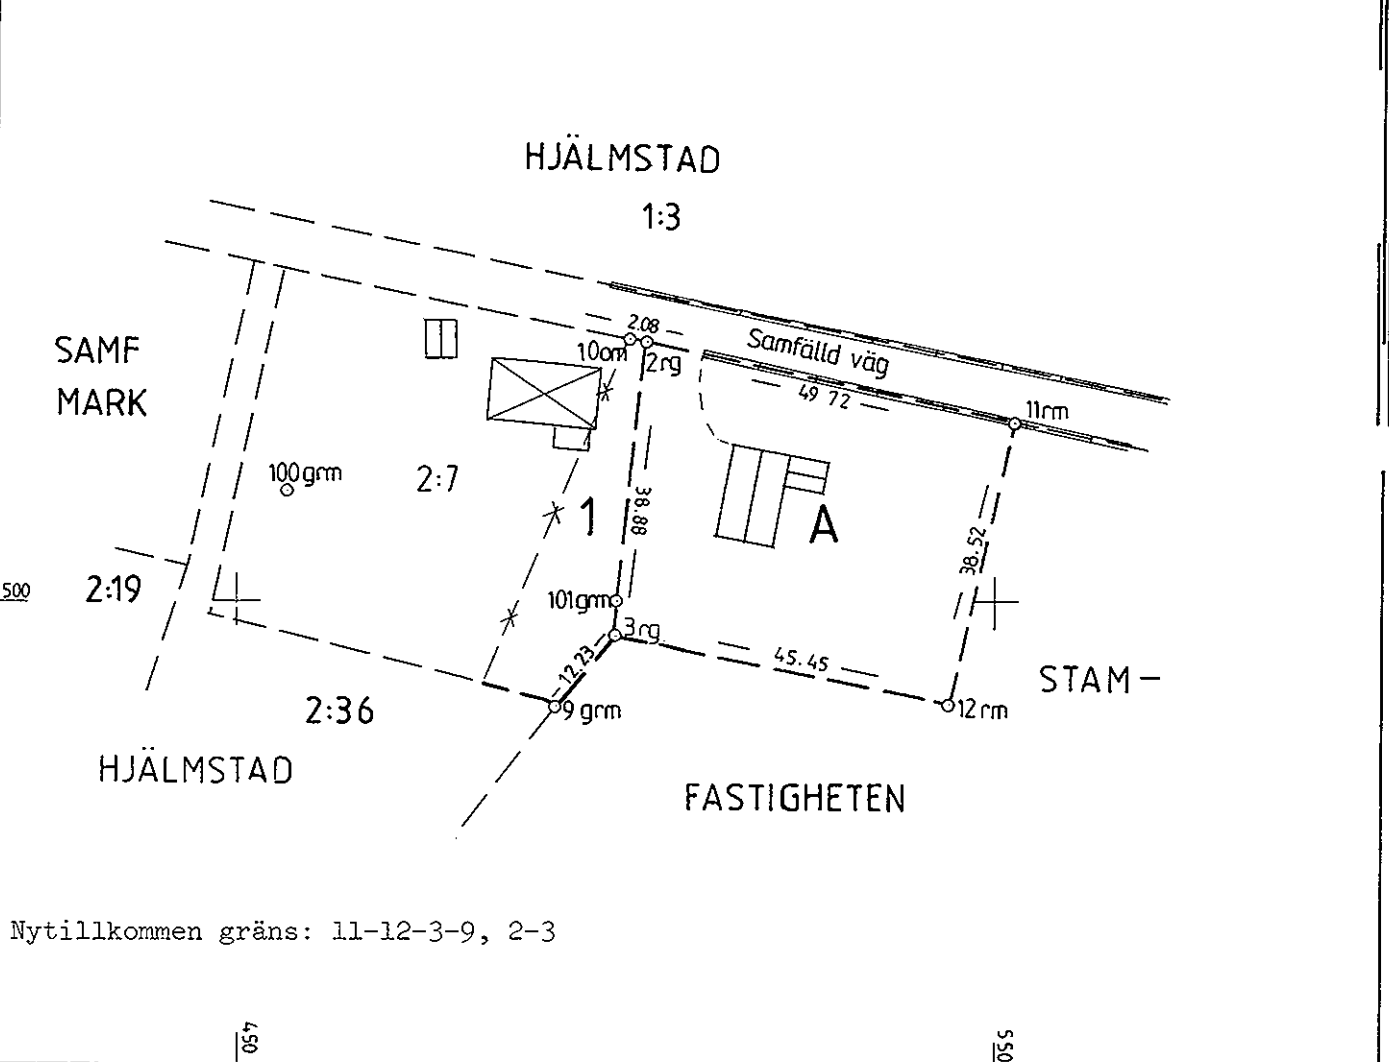

Framställd genom Nymätning	Skala 1:1000	Mätklass III	Koordinatsystem Lokalt, fristående
För det tekniska innehållet svarar		Reg karta, lägesangivning Fk 05742:79	Beteckningsstandard

Mätning | Beräkning | Kartering | Ritn redigering

*COH/AA COH COH*

Lantmäteriet BI 0343 1978-01 LiberTryck 880542