


ENTRÉPLAN

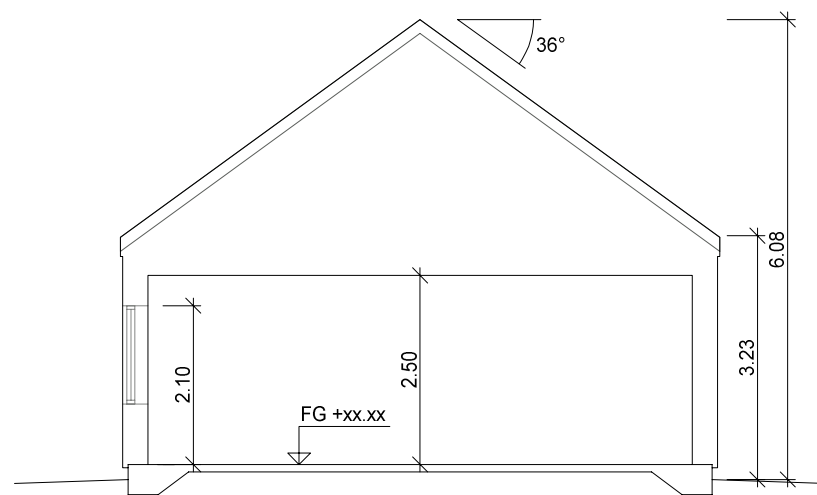

SEKTION A-A



FÖRKORTNINGAR:

- FMS - FASADMÄTARSKÅP
- GVF - GOLVVÄRMEFÖRDELARE
- TVF - TAPPVATTENFÖRDELARE
- VM - VATTENMÄTARE
- VUK - VATTENUTKASTARE
- VP - VÄRMEPUMP
- FLM - FRÄNLUFTSMODUL
- VVB - VÄRMVATTENBEREDARE
- HP - HYDROPRESS
- ELC - ELCENTRAL
- K - KYLSKÅP
- F - FRYS
- DM - DISKMASKIN
- U/M - UGN/MICRO
- TM - TVÄTTMASKIN
- TT - TORKTUMLARE
- TS - TORKSKÅP
- CD - CENTRALDAMMSUGARE
- ST - STÄDSKÅP
- FG - FÄRDIGT GOLV
- BOA - BOAREA
- BYA - BYGGNADSAREA
- BRA - BRUKSAREA
- BTA - BRUTTOAREA

C	UPPRÄTTAD SOM BYGGLOVSHANDLING.	2024-09-26	JJN
B	FÖNSTER & BORTTAGEN GIPS IV.	2024-09-19	JJN
A	FÖNSTERSÄTTNING & BRASKAMIN.	2024-09-13	JJN
BET	ÄNDRINGEN AVSER	DATUM	SIGN

<p>NYTORPSVÄGEN 23, 459 32 LJUNGSKILE</p>		GÖRAN OLSSON	
		STORA DYRÖN 1:358	
PROJEKT		RITAD/KONSTR	
24039S		JJN	
DATUM		HANDLÄGGARE	
2024-09-05			
RITNINGSTYP		SKALA	NUMMER
BYGGLOVSHANDLING		1:100 A3	A-40.0-01
		BET	C