

R 1196 74

K A R T A, aktbil KA

Dnr 363/73

Fastighet: SKYLLBÄCK 1:298 OCH 1:306

Registerområde: DALEBY

Kommun: FINNSKOGA-DALEBY

Län: VÄRMLAND

Förrättning: AVSTYCKNING OCH FASTIGHETSREGLERING

Upprättad genom nymätning år 1974 av

Gustav Dahl
Förrättningslantmätare

Skala 1:1000

FASTIGHETSÄTTSLIG BESKRIVNING, aktbil BE

Fig 1-3, A, E-H tillagda Skyllbäck 1:298
Lotten A = Ryt 1:376

" B = " 1:377
" C = " 1:378
" D = " 1:379
" E = " 1:380
" F = " 1:381
" G = " 1:382
" H = " 1:383
" J = " 1:384
" K = " 1:385
" L = " 1:386
" M = " 1:387

Koordinatförteckning

Punkt	Mark	x	y
2	grm	1869.08	1767.58
3	grm	1900.84	1787.90
4	grg	1887.31	1817.51
5	grg	1822.98	1770.66
7	zm	1849.27	1702.34
8	zm	1841.05	1723.70
9	zm	1851.95	1747.40
10	zm	1802.38	1798.60
11	grm	1799.44	1802.82
12	zm	1789.09	1826.18
13	grm	1778.91	1849.18
14	grm	1771.22	1866.55
15	grm	1769.59	1876.95
16	zm	1764.40	1910.05
17	zm	1793.38	1916.85
18	grm	1803.42	1889.52
19	grm	1813.79	1861.77
20	zm	1823.38	1838.20
21	zm	1834.30	1811.70
22	zm	1848.82	1785.63
23	zm	1861.10	1763.65
24	zm	1873.18	1745.37
25	zm	1885.66	1722.43
26	zm	1892.76	1710.54
27	zm	1898.05	1705.87
28	zm	1884.66	1811.84
29	zm	1877.92	1796.10
30	zm	1856.37	1790.59
31	zm	1880.14	1820.70
32	zm	1867.76	1844.74
33	grm	1856.62	1866.33
35	grm	1849.05	1916.82
36	zm	1842.11	1948.11
37	zm	1800.21	1940.53
38	grm	1805.71	1909.72
40	grm	1823.67	1854.90
41	zm	1825.48	1831.84
42	zm	1842.62	1813.11
43	zm	1847.58	1806.29
44	zm	1852.83	1804.84
102	grg	1823.49	1985.14
103	grg	1863.51	1873.13
201	grg	1898.84	1717.84
202	grg	1860.83	1672.31

Vid förrättningen nyttillkomna gränser:
16-17-18, 19-20-21-22-23-24-25-26, 7-25,
8-24, 9-23, 5-22, 10-21, 12-20,
27-28-29-30-2, 40-41-42-43-44-31-32-33,
32-41, 35-36-37-38.

REGISTRERING

Datum

1974-12-13


införing i fastighetsregistret har
verksamhetsberättelse

LARS ABZ

För fastighetsmyndigheten

Läsesangivning
Fk 1328710

Ej Skalenlig karta

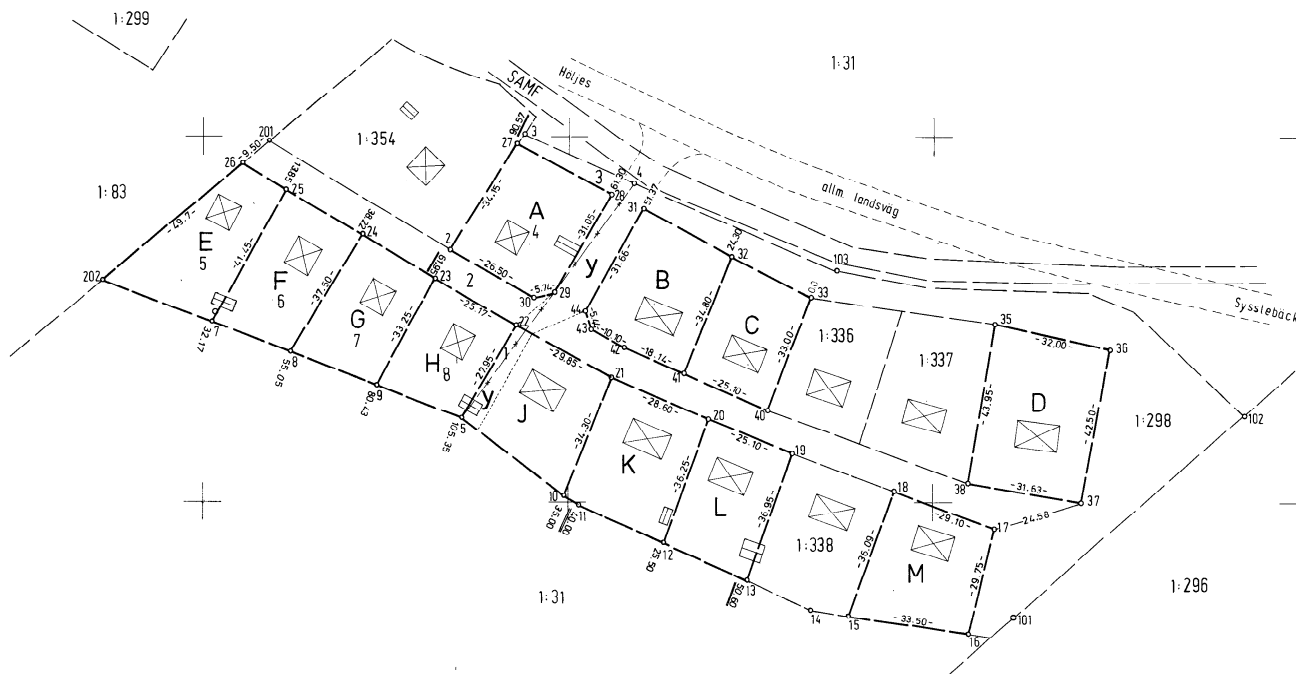

Mät. Beräkn. Kartering Ritn. Redigering

sk *ac* *sk* *16*

17-J-774

Fastighet, område m m 1	Fig 2	Areal hektar, m ²			Ägare, uppgifter till lokal skattemyndighet och andra anmärkningar 5	
		avstår 3a	erhåller 3b	± ändring/ 4 summa		
AVSTYCKNING FRÅN SKYLLBÄCK 1:298						
<u>Lotten A</u>	4	RN- 1:376			1021	Ägare till samtliga lotter: AB Villicus Fack 103 40 STOCKHOLM 00-2-11
Nybildning av servitut Med lotterna A,B,C,D,E,F,G,H, J,K,L och M (härskande) följer rätt att på Skyllbäck 1:298 (tjänande) använda befintlig ut- fartsväg och befintliga VA-led- ningar. Nybildning av servitut, se även lotten J nedan						
Disponering av servitut Med lotterna A,B,C,D,E,F,G,H, J,K,L och M (härskande) följer hela Skyllbäck 1:298:s rätt att bibehålla och underhålla befint- lig brunn nordost om lotterna på Skyllbäck 1:31 (tjänande) och underjordisk ledning för vatten- hämtning i brunnen						
<u>Lotten B</u>		RN- 1:377			1042	
Nybildning av servitut Se lotten A ovan och lotten J nedan						
Disponering av servitut Se lotten A ovan						
<u>Lotten C</u>		RN- 1:378			833	
Nybildning av servitut Se lotten A ovan och lotten J nedan						
Disponering av servitut Se lotten A ovan						
<u>Lotten D</u>		RN- 1:379			1377	
Nybildning av servitut Se lotten A ovan och lotten J nedan						
Disponering av servitut Se lotten A ovan						

Fastighet, område m m 1	Fig 2	Areal hektar, m ²			Ägare, uppgifter till lokal skattemyndighet och andra anmärkningar 5
		avstår 3a	erhåller 3b	± ändring/ 4 summa	
<u>Lotten E</u>	5	RNr 1:380			988
<u>Nybildning av servitut</u> Se lotten A ovan och lotten J nedan					
<u>Disponering av servitut</u> Se lotten A ovan					
<u>Lotten F</u>	6	RNr 1:381			930
<u>Nybildning av servitut</u> Se lotten A ovan och lotten J nedan					
<u>Disponering av servitut</u> Se lotten A ovan					
<u>Lotten G</u>	7	RNr 1:382			864
<u>Nybildning av servitut</u> Se lotten A ovan och lotten J nedan					
<u>Disponering av servitut</u> Se lotten A ovan					
<u>Lotten H</u>	8	RNr 1:383			788
<u>Nybildning av servitut</u> Se lotten A ovan och lotten J nedan					
<u>Disponering av servitut</u> Se lotten A ovan					
<u>Lotten J</u>		RNr 1:384			1027
<u>Nybildning av servitut</u> Med lotterna A,B,C,D,E,F,G,H, K,L och M följer rätt att på lotten J (tjänande) till fem meters bredd använda området y för nödig transport till slambrunnar. Nybildning av servitut, se även lotten A ovan					

Fastighet, område m m 1	Fig 2	Areal hektar, m ²		± ändring/ 4 summa	Ägare, uppgifter till lokal skattemyndighet och andra anmärkningar 5
		avstår 3a	erhåller 3b		
<u>Disponering av servitut</u> Se lotten A ovan					Officialservitut bildat vid avstyckning fastställd 1953- 06-26 (akt Dalby 1360). Ändring av detta servitut, se ovan
<u>Verkan på servitut</u> Avstyckningen medför att lotten J (tjänande) kommer att till en bredd av fem meter belastas av vägservitutet y för Skyllbäck 1:31 (härskande)					
<u>Lotten K</u>		<i>RN- 1:385</i>		1056	
<u>Nybildning av servitut</u> Se lotterna A och J ovan					
<u>Disponering av servitut</u> Se lotten A ovan					
<u>Lotten L</u>		<i>RN- 1:386</i>		902	
<u>Nybildning av servitut</u> Se lotterna A och J ovan					
<u>Disponering av servitut</u> Se lotten A ovan					
<u>Lotten M</u>		<i>RN- 1:387</i>		1023	
<u>Nybildning av servitut</u> Se lotterna A och J ovan					
<u>Disponering av servitut</u> Se lotten A ovan					
I tjänsten					
					
Gudmund Darle Distriktslantmätare					