



Karta

2009-04-20

Ärende

Avstyckning från Torsby Osebol 1:70

Kommun: Torsby

Län: VÄRMLAND

Aktbilaga: KA

Ärendenr: S09314

Orig.format: A4S

Lars-Göran Nilsson

Förrättningslantmätare

Teknisk beskrivning:

Koordinatförteckning

Pkt	N	E	Markering
11143	6698391.43	137825.75	gammalt rör i gjutning
11144	6698380.52	137796.40	- " -
11145	6698376.71	137785.99	rör i mark
11146	6698418.12	137770.20	- " -
11147	6698458.61	137785.69	- " -
11148	6698469.14	137800.64	omarkerad

Framställd genom: Nymätning

Koordinatkvalitet: Inre 25 mm, Yttre 25 mm


Koordinatsystem: SWEREF 99 13 30

Mätmetod: Satellitmätning NRTK-tjänst

Nya gränser: 11144-11145-11146-
11147-11148-
strandlinjen-a

Teckenförklaring:

- Traktgräns
- Fastighetsgräns
- Ny Fastighetsgräns
- Ny Rättighet
- Rättighet
- Ny Rättighet
- Fastighetsbeteckning
- Ny Fastighetsbeteckning
- Gränspunkt
- Bostadshus
- Uthus
- Kraftledning
- Väg
- Strand

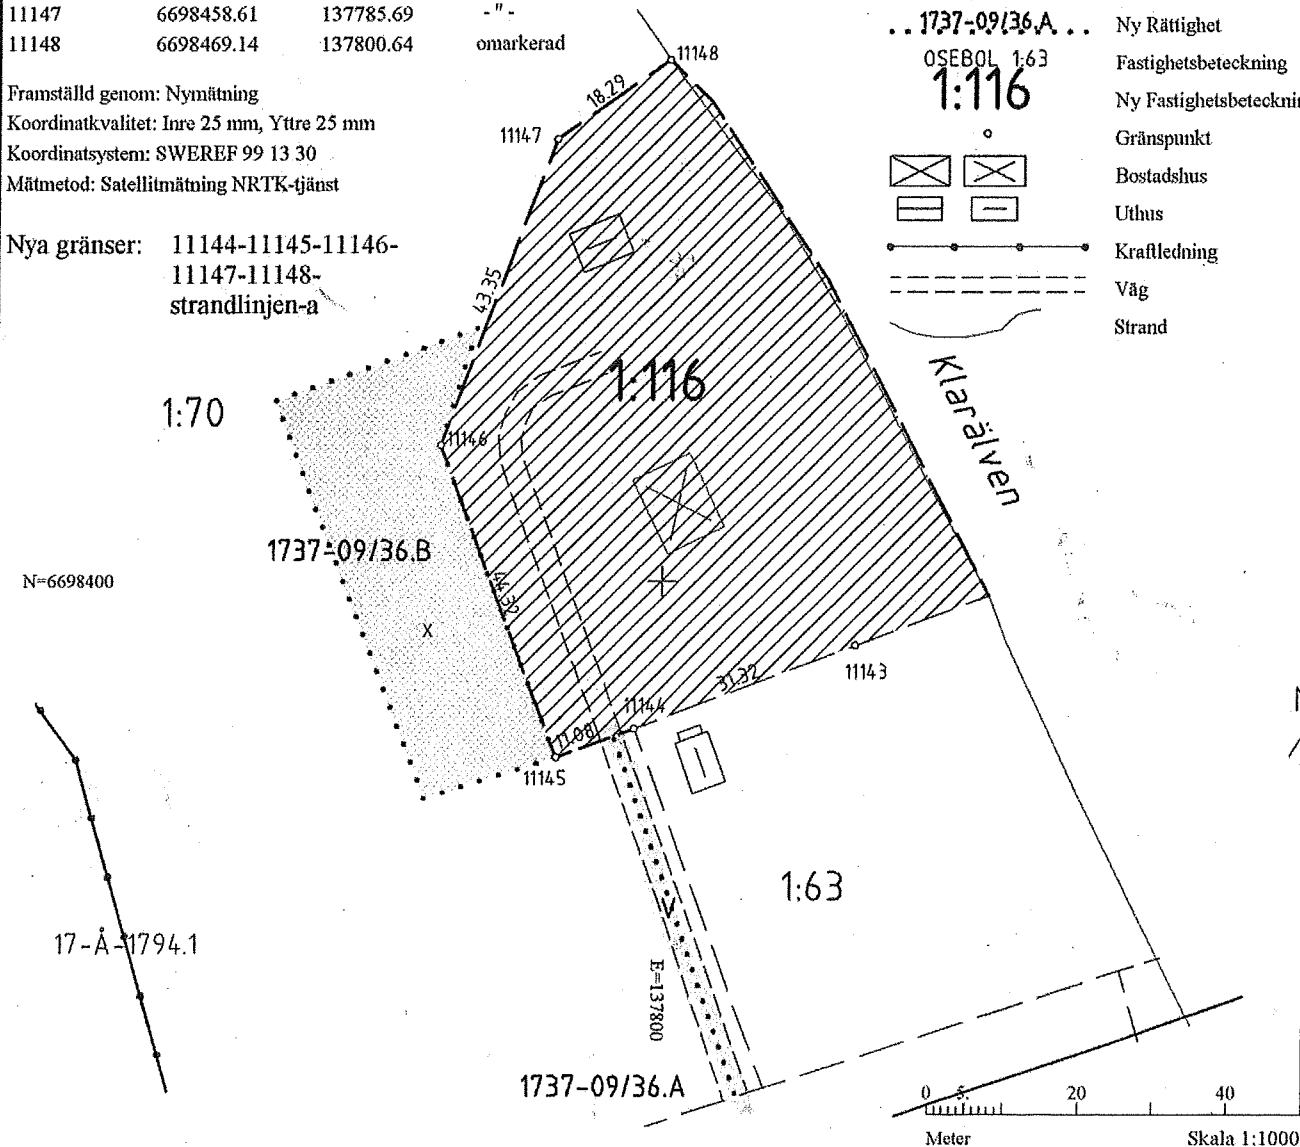

Beskrivning

2009-04-20

Ärendenummer

S09314

Förrättningslantmätare

Lars-Göran Nilsson

Ärende Avstyckning från Torsby Osebol 1:70

Kommun: Torsby

Län: Värmland

*Beteckning för nybildad fastighet/samfällighet/
gemensamhetsanläggning är preliminär och gäller först
sedan förrättningen registrerats i fastighetsregistret.*

OSEBOL 1:70

lagfaren ägare

Avstyckning	Avstår till Osebol 1:116	fig 1	3750 m ²
	Areal enligt fastighetsregistret efter förrättningen		362109 m ²

Nytt servitut: 1737-09/36.A

Ändamål: Väg

Rätt att använda och underhålla befintliga
utfartsvägen v

Till förmån för: Osebol 1:116

Belastar: Osebol 1:70

Nytt servitut: 1737-09/36.B

Ändamål: Jordvärmeanläggning

Rätt att behålla och underhålla
jordvärmeanläggning inom området x
(ungefärligt angivet på förrättningskartan)

Till förmån för: Osebol 1:116

Belastar: Osebol 1:70

OSEBOL 1:116, ny fastighet

lagfaren ägare

Avstyckning	Erhåller från Osebol 1:70	fig 1	3750 m ²
-------------	---------------------------	-------	---------------------

Andel i gemensamhetsanläggning

Erhåller andelstal i Osebol ga:1 från Osebol
1:70

Andelstal i Osebol ga:1 efter förrättningen
Fastigheten inträder i
gemensamhetsanläggningen

1

Förvaltare: Osebolsbrons samfällighetsförening

Nytt servitut: 1737-09/36.A

Ändamål: Väg

Rätt att använda och underhålla befintliga
utfartsvägen v

Till förmån för: Osebol 1:116

Belastar: Osebol 1:70

Nytt servitut: 1737-09/36.B

Ändamål: Jordvärmeanläggning

Rätt att behålla och underhålla
jordvärmeanläggning inom området x

(ungefärligt angivet på förrättningskartan)

Till förmån för: Osebol 1:116

Belastar: Osebol 1:70

Denna handling har undertecknats elektroniskt av

Lars-Göran Nilsson

