

Nybro lantmäteridistrikt

Ärende Avstyckning från ÄPPLERUM 5:6 jämte fastighetsreglering berörande ÄPPLERUM 5:6 och 5:25		Kommun Borgholm	Län Kalmar
Registerområde Räpplinge		Nybildade fastigheter Äpplerum 5:26 och 5:27	
Förrättningslantmätare <i>Inger Edlund</i> Inger Edlund		Registreringsdatum 1978-09-28	
		☒ Uppgift om åtgärd förrättningen avsett har införts i fastighetsregistret	
		<i>Elisabet L. Lantz</i> För fastighetsregistermyndigheten	
Fastighet, område m m	Fig	Areal hektar, m ² delareal	± ändring/ summa
Ägare, uppgifter till lokal skattemyndighet och andra anmärkningar			


FASTIGHETSRÄTTSLIG BESKRIVNING: se aktbilaga BE. Lotten A = R N:r Äpplerum 5:26
" B = " " " 5:27

TEKNISK BESKRIVNING
Koordinatförteckning

Fig 1 = R N:r Äpplerum 5:25

Punkt nr	markering	x	y	
6026	grmd	300443.968	52312.386	polygonpunkt
60005	rm	343.76	378.80	
6	"	346.60	356.74	
7	"	353.29	351.60	
8	"	354.03	345.76	
9	"	358.63	309.08	o 6026
10	"	363.11	272.39	
11	grg	393.92	276.29	
12	rm	389.41	313.00	
13	"	384.75	349.49	
14	grg	383.22	361.56	
15	grm	380.36	383.99	
16 mp	"	334.065	344.043	

System: 2,5 gon V region 6
Beräkningsområde: 6

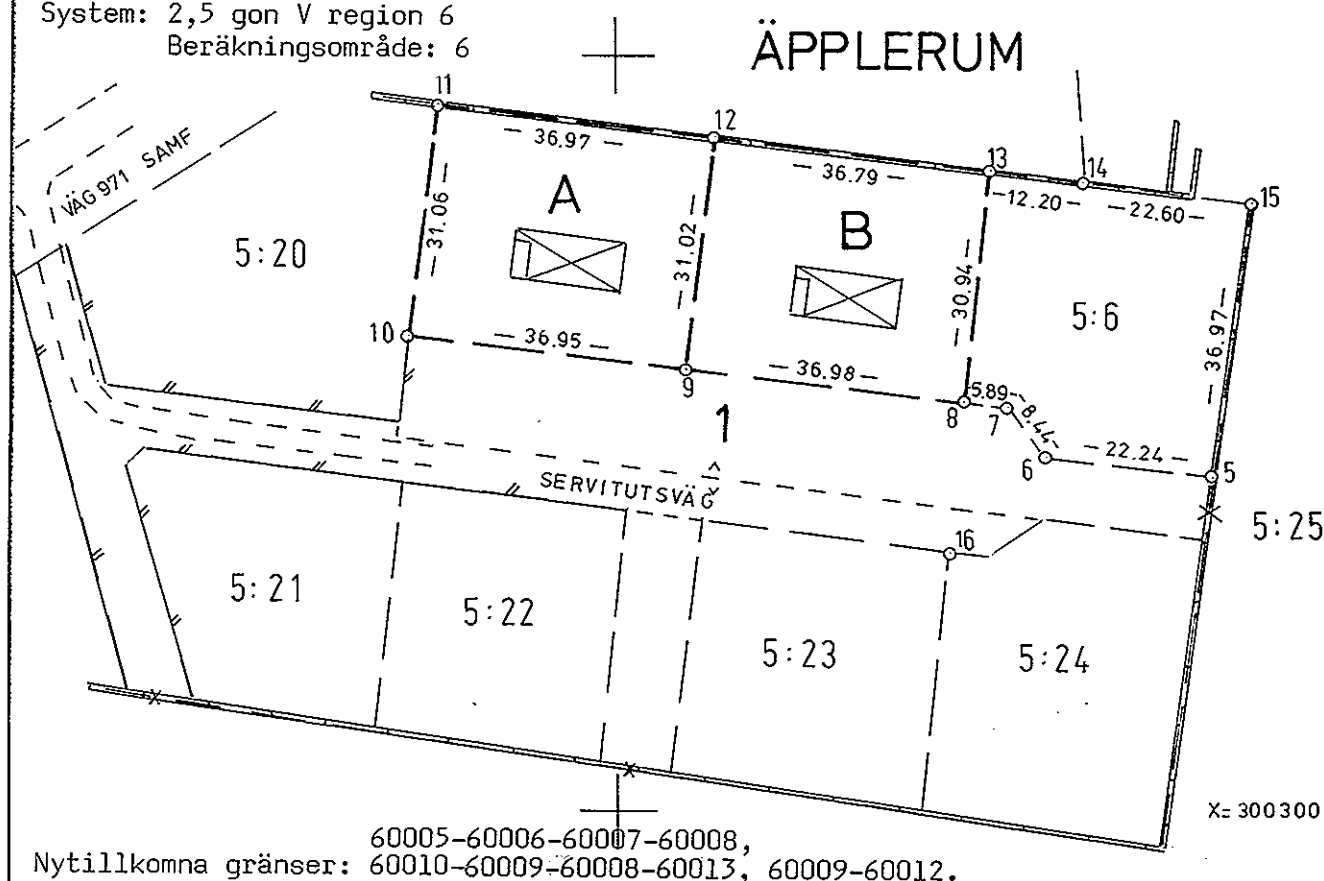

Nyttillkomna gränser: 60005-60006-60007-60008,
60010-60009-60008-60013, 60009-60012.

Skala 1:1000 Reg karta, lägesangivning Framställd genom Nymätning, mätclass III

Mätning Beräkning Kartering Ritn redigering

523

KD, FZ

IE

IE

B1