


138193

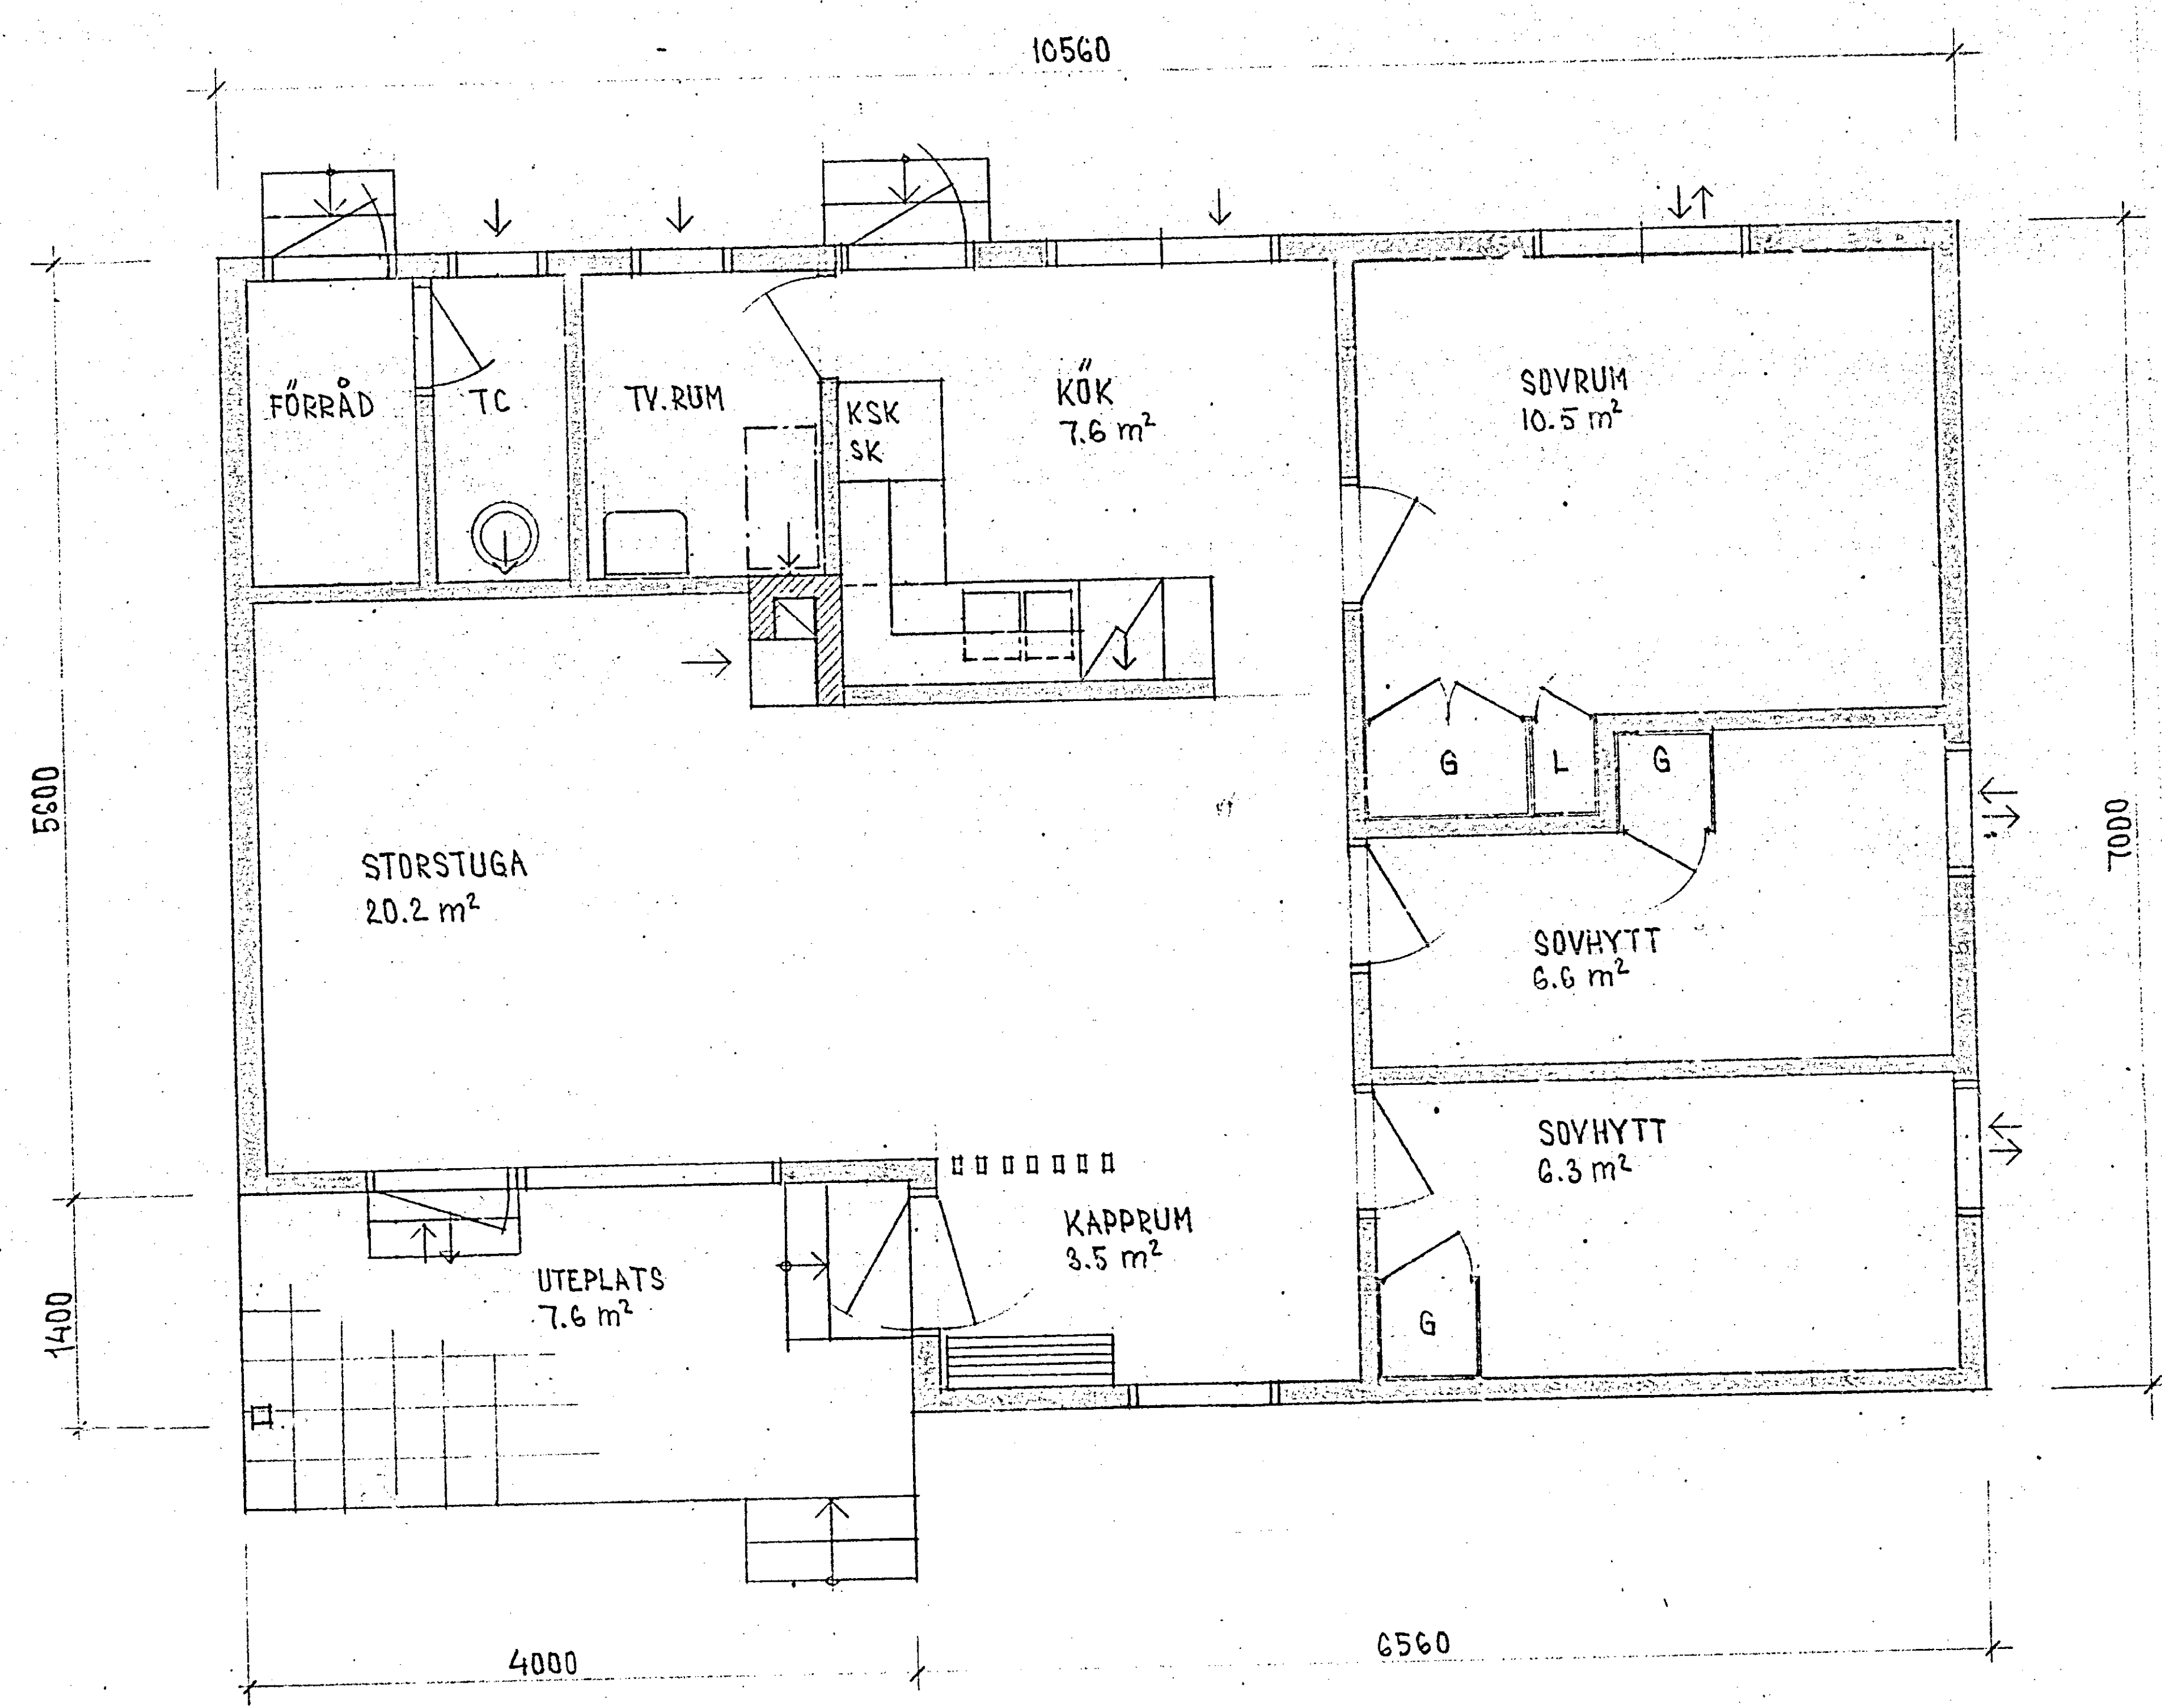

AR 19. 6. 69 DEN 18/3 S. 95/69
 AV EYGGNADSNÄMNDEN I LYHUNDRA KOMMUN
 GODKÄND PÅ SÄTT PROTOKOLLET NÄRMARE
 UTVISAR.
 PÅ BYGGNADSNÄMNDENS VAGNAR
[Signature]

Reproduktion utförd på "POLYESTERFILM".
 Metod och material godkänt av statens
 prövningsanstalt i enlighet med SABS 1960 för
 ritningar till bostadshus med högst 2 lägenheter
 eller till annan mindre byggnad betygat

AB LJUSKOPIA
 BOK EJ ONSKIDIGTVIS UTSÄTTAS FÖR LJUS

HÅKNÄS 1:30
 TOMT NR 1 92
 NYBYGGNAD FRITIDSHUS
 BOTTENPLAN L.Y. 62.7 m² + UTEPLATS 7.6 m²
 SKALA 1:50
 STOCKHOLM 2. 69
[Signature]

2

