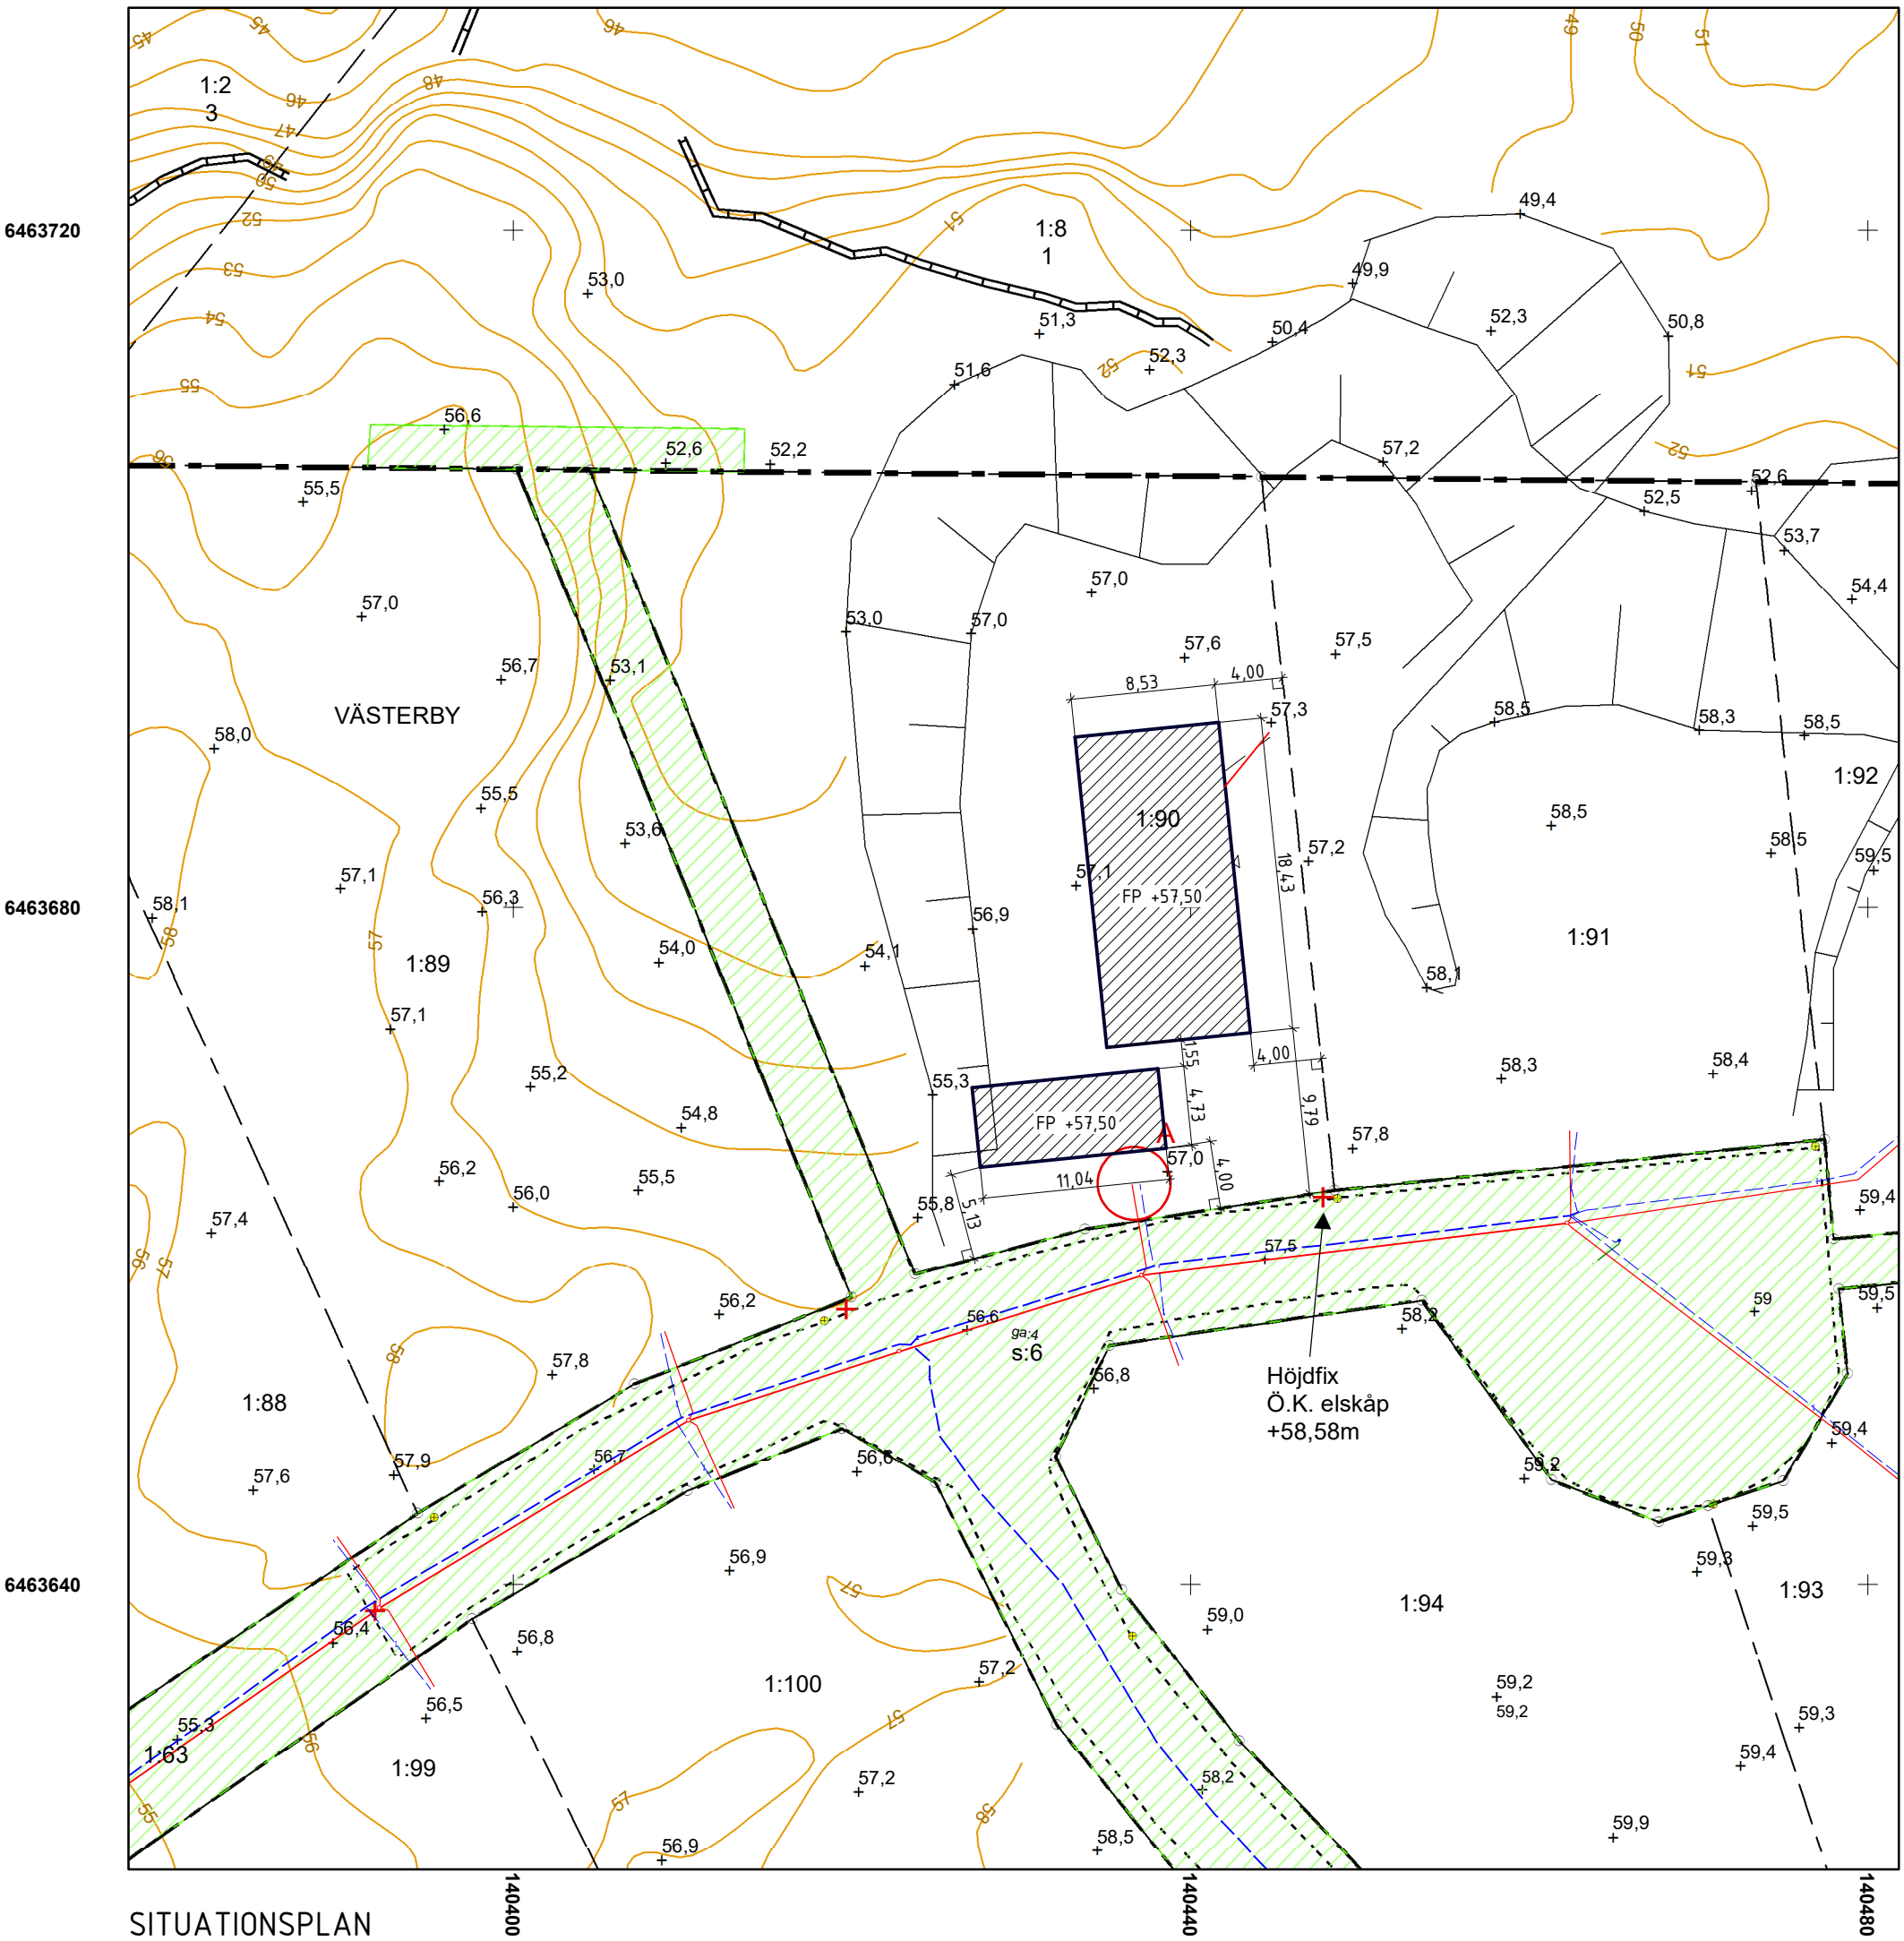

SITUATIONSPLAN

Teckenförklaring

- Plangräns
- Egenskapsgräns
- Användningsgräns
- Prickmark, marken får inte bebyggas
- Kryssmark, marken får endast bebyggas med uthus och garage
- Utfartsförbud
- Servitut
- Ledningsrätt
- Gemensamhets-anläggning
- Fastighetsgräns
- Traktgräns
- Kommungräns
- Byggnad, husliv
- Byggnad, takkontur
- Häck
- Staket
- Stenmur
- Stödmur
- Slänt
- 25 Höjdkurva
- Körbana
- Fornminne
- +0,0 Markhöjd

Redovisning av rättigheter kan vara ofullständig

BYGGLOVSHANDLING

UPPDRAG NR	RITAD/KONSTR AV
P0660	JAN JONASSON
DATUM	BYGGHERRE
2025-01-23	MERHEM SVERIGE AB

NYBYGGNAD AV ENBOSTADSHUS
VILLA LADUSVALAN
SITUATIONSPLAN

RITNINGSNUMMER
A-01.1-001

N

0 5 10 Meter

NYBYGGNADSKARTA

Kartan är fältkontrollerad: JA

Fastighet	Västerby 1:90
Gatuadress	Västerby 190
Kommun	Uddevalla
Detaljplan	1485K-P14/24
Fastställelse / Laga kraft datum	2014-10-03
Planbestämmelser	B $e_3$3

Nybyggnadskartan upprättad
Datum: 2020-09-21
Namn: Fejda Mogensen
Telefon: 0522-697340

Skala	Area
1:400 A3 S	1464 m²
Koordinatsystem i höjd	Koordinatsystem i plan
RH 2000	SWEREF 99 12 00

VA-servis: Inkopplingspunkt A

	Dimension	Vattengång
Spillvatten	110	55,18
Dagvatten		
Vatten	40	55,28

För ytterligare VA-uppgifter kontakta Västvatten
0522-63 88 00 eller info@vastvatten.se
Uppgifter om övriga ledningar fås via
https://www.ledningskollen.se