

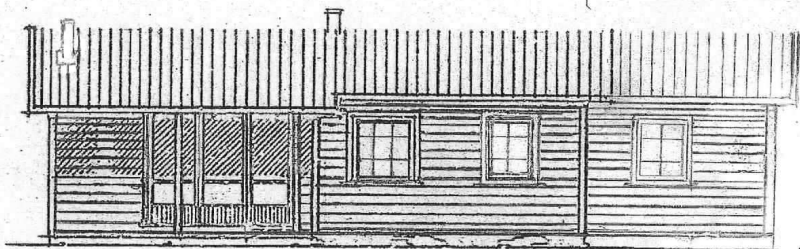


UTBYGGNAD

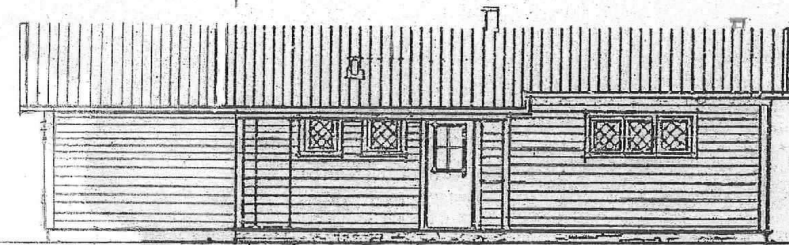



UTBYGGNAD

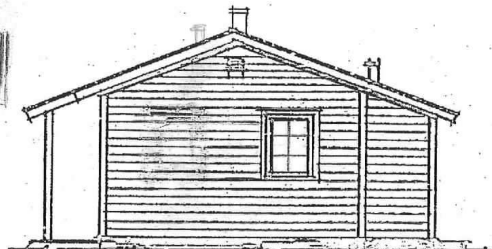



FASAD MOT SYDOST

FASAD MOT NORDOST

FASAD MOT NORDVÄST

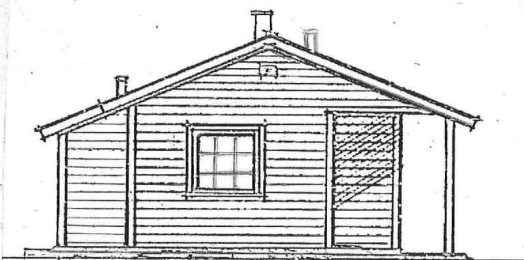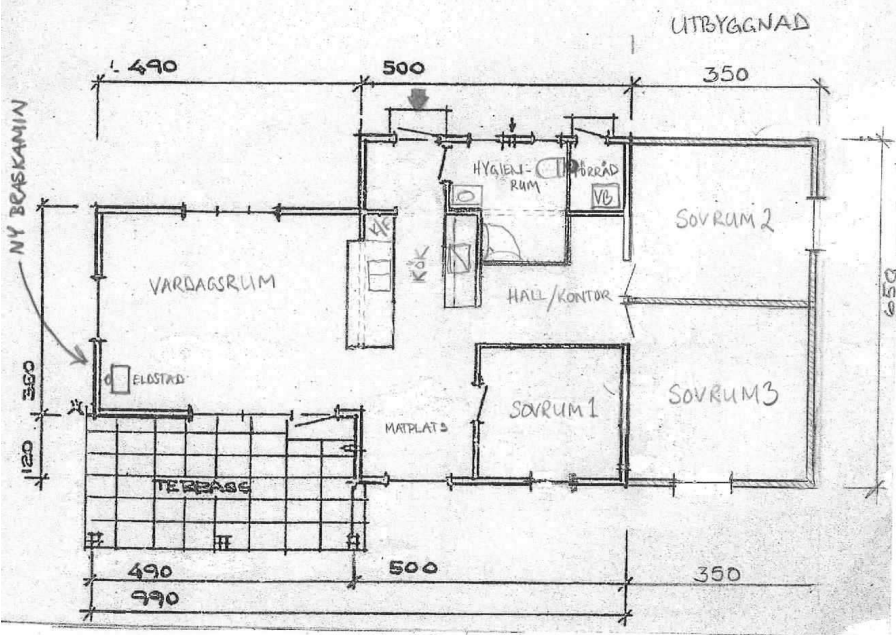

FASAD MOT SYDVÄST

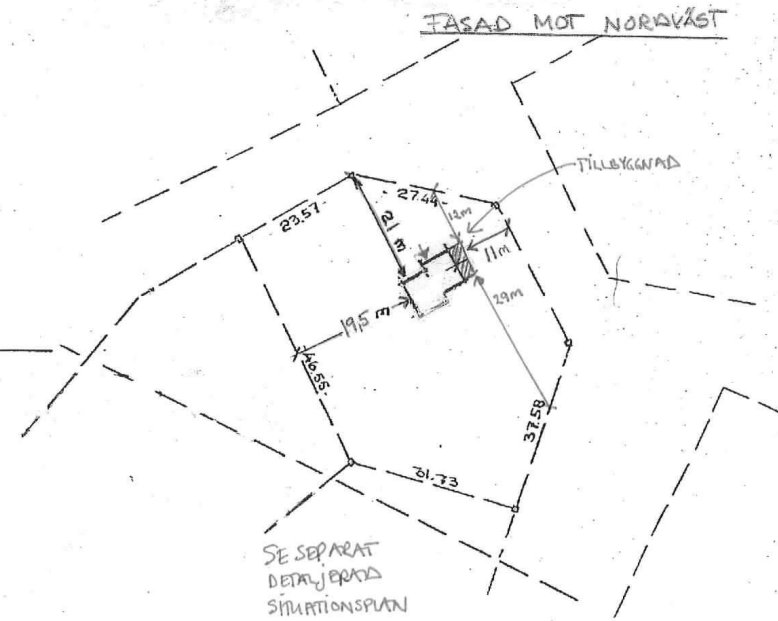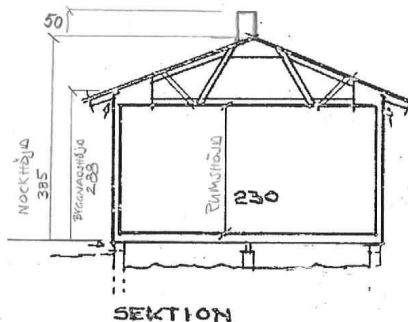

Situationsplan
Skala 1:1000

BYGGLOVSRITNING
VÄSTANVIK 3:51, ÅSKEBÄLSV. 7, GRÄDDÖ
TILLBYGGNAD AV FRITIDSHUS
DATUM: 2021-01-12
SKALA: 1:100

ÅSA CLAP

