


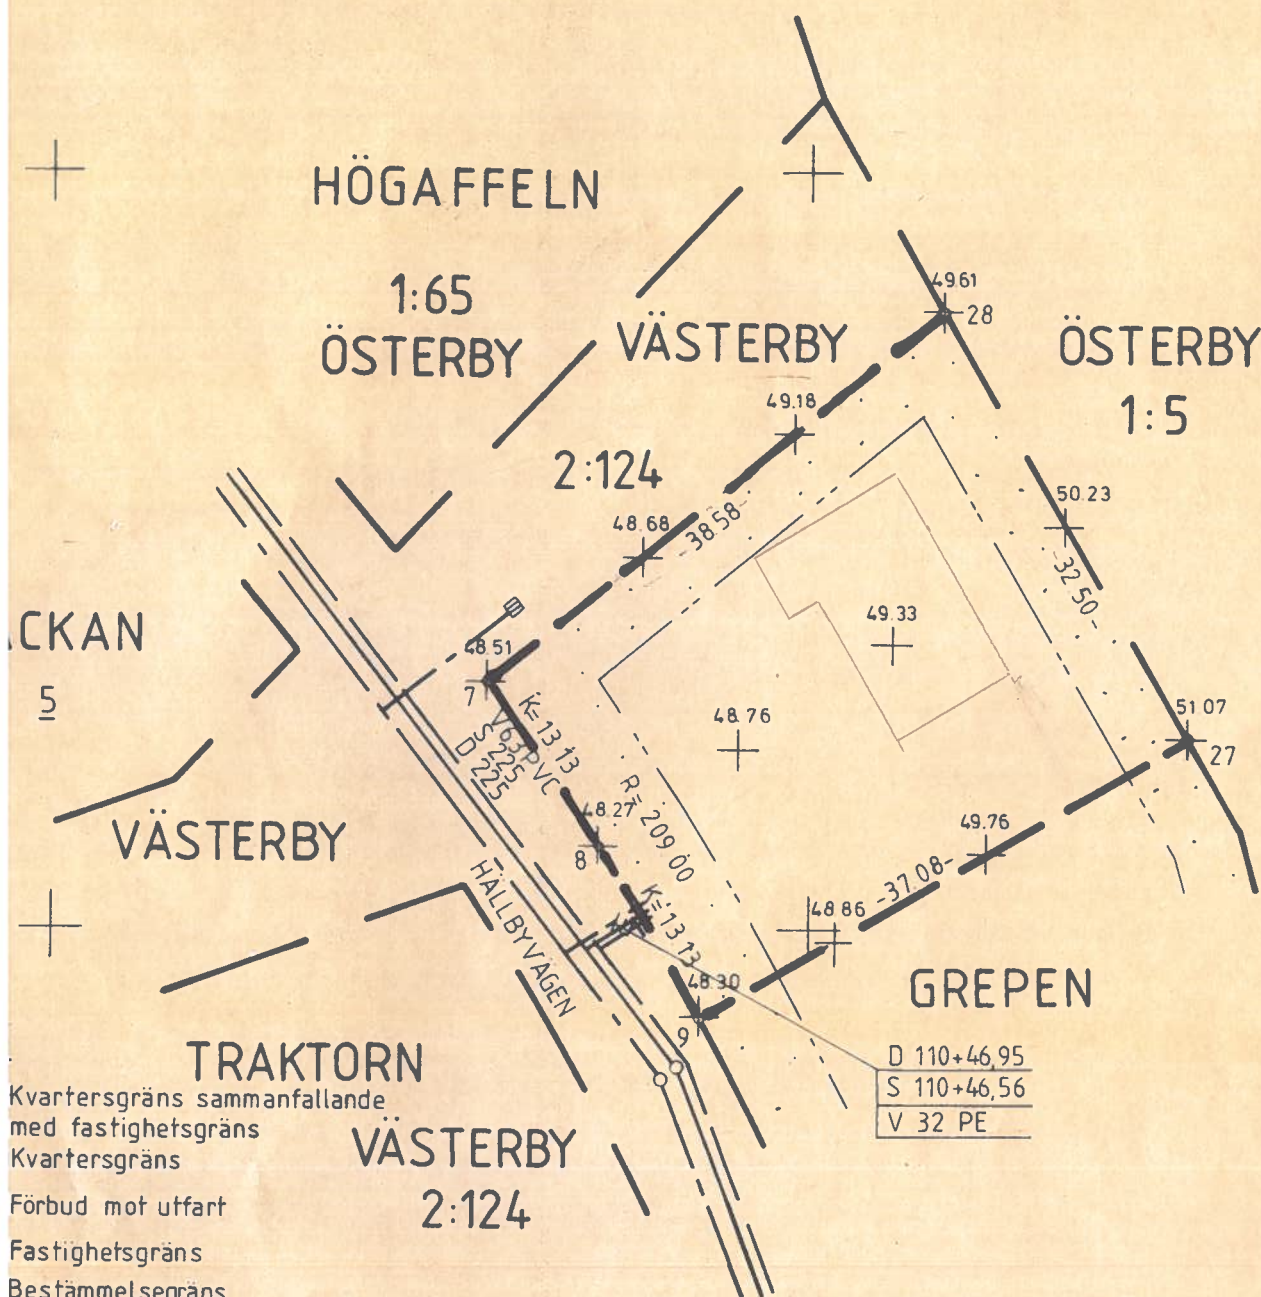

Kvartersgräns sammanfallande
med fastighetsgräns
Kvartersgräns

Förbud mot utfart

Fastighetsgräns

Bestämelsegräns

Kvartersmark som ej
får bebyggas

Staket

Häck

Stenmur

Stödmur

Elledning

Teleledning

Högspänningsledning

Ljuktstolpe, markhöjd

Skärmtak, transformator

Hus resp. uthus karterat
efter huslivet

Hus resp. uthus karterat
efter takkonturen

Byggnad i allmänhet karterad
efter huslivet resp. takkonturen

Gräns avsedd att fastställas vid kommande lant-
materiförrättning

Servitut

Det för avstyckning avsedda området är belastat med
vägservitut vilket kommer att upphävas vid kommande
lantmateriförrättning