

KARTA  
 Avstyckning från HARG 3921  
 Ägoutbyte berörande HARG 7:41, 3921  
 och samfällt dike för HARGS BY

Org enhet B2 Dnr 396/69  
 Upprättad år 1970 av:  
 Åke Halldin Erik Kylbrant  
 lantmätare / ingenjör

**Koordinatförteckning**

Pkt nr	x	y
25	1273,81	1726,52
26	1205,72	1752,02
907	1397,49	1637,97
908	1359,61	1717,68
gp 1	1359,96	1694,87
2	1340,15	1728,44
3	1321,38	1760,38
4	1301,84	1793,61
5	1281,26	1828,57
6	1275,09	1839,15
7	1256,74	1870,35
8	1201,51	1840,16
9	1214,28	1814,15
10	1251,55	1825,65
11	1233,81	1800,69
12	1252,87	1764,09
13	1270,81	1729,43
14	1287,35	1697,63
15	1297,62	1677,87
16	1325,26	1675,33
17	1270,95	1703,96
18	1251,58	1740,77
19	1234,26	1773,61
20	1227,89	1775,60
21	1186,28	1758,73
22	1204,47	1717,19
23	1217,71	1686,96
24	1235,28	1685,58

Socken Vätö Kommun Lyhundra  
 Län Stockholms Skala 1:1000  
 Beskrivning 10 0 10 20 30 40 50 60 70 meter

Bezeichnung & kartan Areal hektar R N:r  
 ägolog m m

Från Harg 3921 avstyckas sju ägolotter:

Ägola	avr. jord	Areal hektar	R N:r
Aa	"	0,2210 ha	39:22
Ab	"	0,2190 ha	39:23
Ac	"	0,2255 ha	39:24
Ad	"	0,2295 ha	39:25
Ae	"	0,2205 ha	39:26
Af	"	0,2200 ha	39:27
Ag	"	0,2205 ha	39:28
		1,5560 ha	


Ägoutbytesbeskrivning, se  
 förrättningshandlingarna.

Fig 1 = Harg 7:41  
 Fig 2 och 3 = Harg 39:21  
 Fig 4,5 och 6 = Samfällt dike s:6

**FASTSTÄLLELSEBEVIS**  
 Datum 17 dec. 1970 Paragraf 1411/70  
 Överlantmätaren i länet fastställde i dag  
 denna förrättning.

*H. J. Lindahl*

Samtliga gränser mellan numererade  
 gränspunkter är nytillkomna.

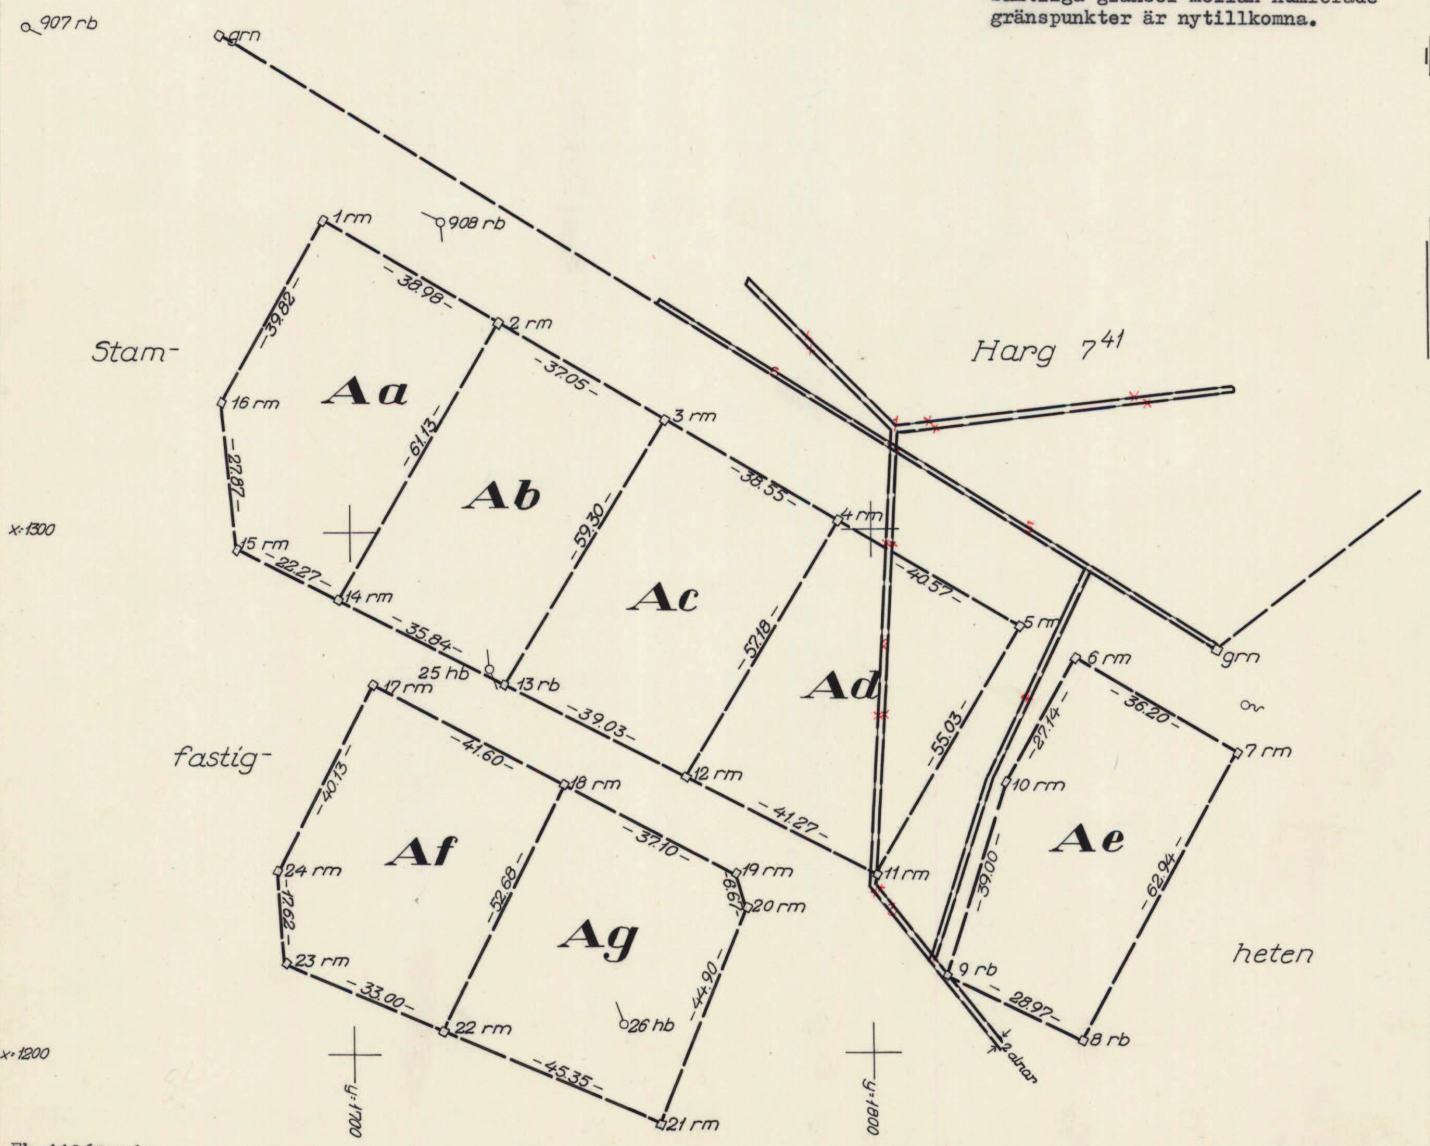

Ek 11965:96  
 Arkivnummer m m  
**Vätö 868**

Signum	Mätning	Koord ber	Areal ber	Kartering	Ritning
					<i>akl</i>