



PLAN
 140m² (BTA)

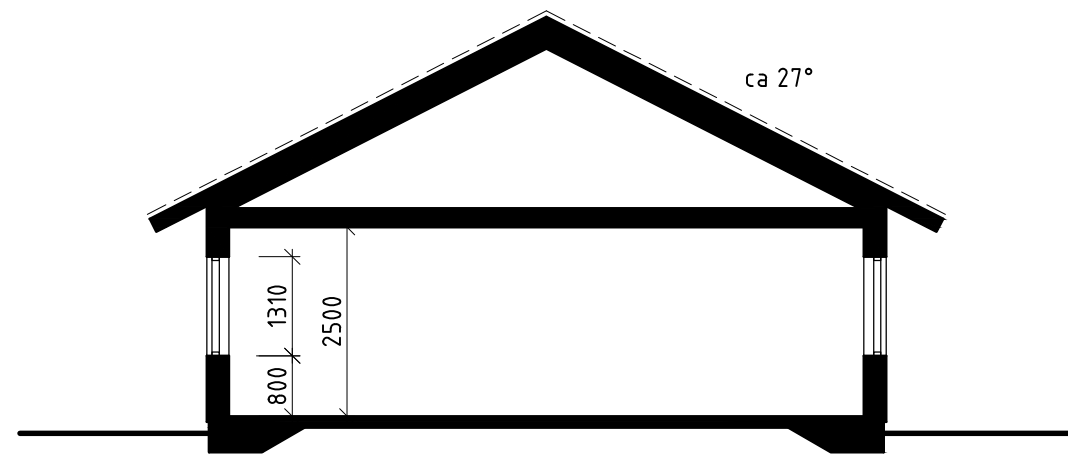

PRINCIPSEKTION

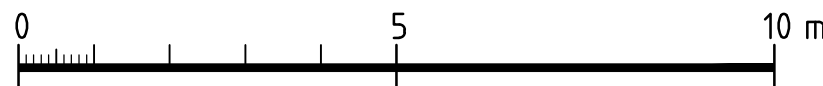

BET	ANT	ÄNDRINGEN AVSER	SIGN	DATUM
BYGGLOVSHANDLING				
KRISTINEHAMNS KOMMUN SUNNEBERG 1:38				
Arkhus Arkitektkontor		Marie Eriksson Dalgatan 3 681 32 Kristinehamn mobil 070-5934452 marie@arkhus.se		
UPPDRAG NR		RITAD AV	HANDLÄGGARE	
		ME	ME	
DATUM		ANSVARIG		
2021.11.01				
NYBYGGNAD				
PLAN och SEKTION				
SKALA	NUMMER		BET	
1:100 (A3)	A-40.1-100			