


ENTRÉPLAN
108m²

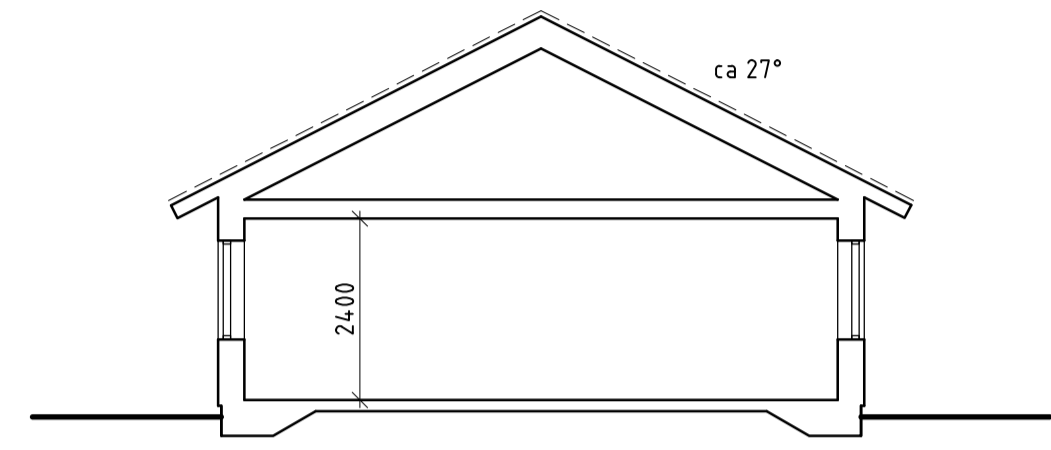


SEKTION A - A




SITUATIONSPLAN 1:500




FASAD MOT ÖSTER

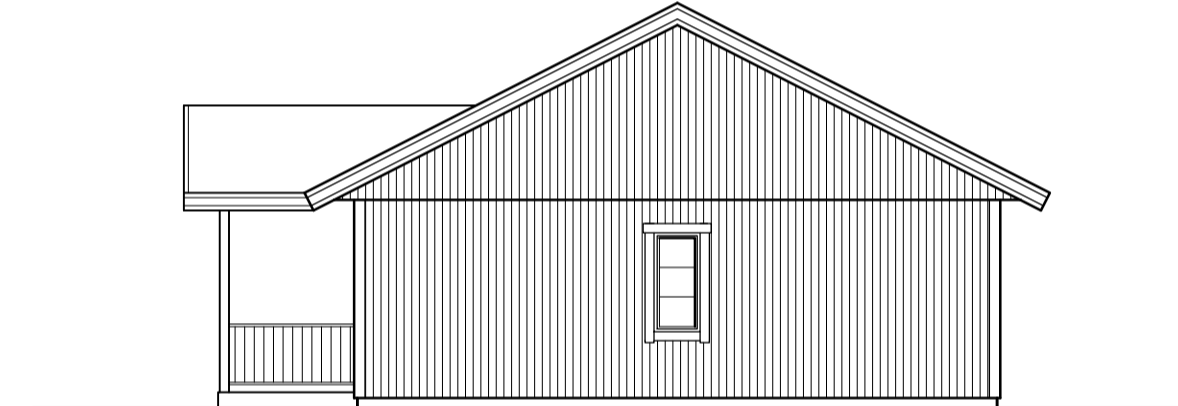

FASAD MOT NORR

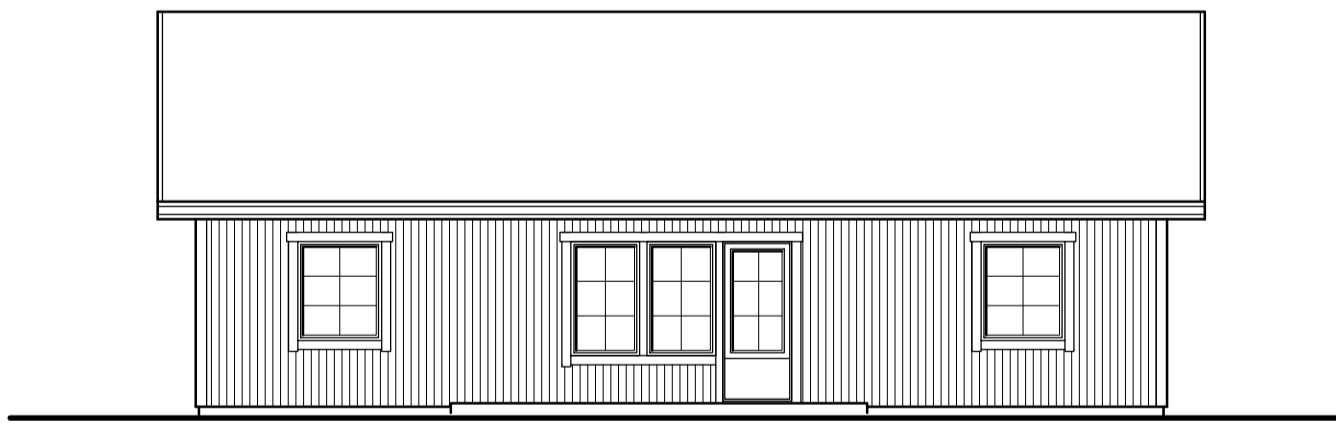

FASAD MOT VÄSTER

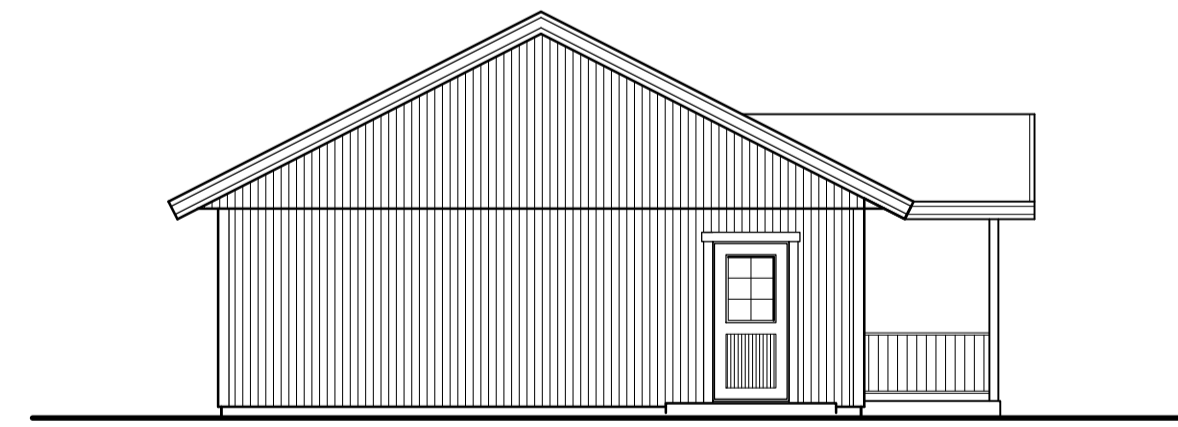

FASAD MOT SÖDER

BET	ANT	ÄNDRINGEN AVSER	SIGN	DATUM
BYGGLOVSHANDLING				
KRISTINEHAMNS KOMMUN Kv FILAREN 19				
ArkHus Arkitektkontor		Marie Eriksson Kungsgatan 38 681 30 Kristinehamn tel 0550-10688 mobil 070-5934452 marie@arkhus.se		
UPPDRAG NR	RITAD AV	HANDLÄGGARE		
DATUM	ME	ME		
2015.03.05	ANSVARIG			
NYBYGGNAD VILLA				
PLANER, FASADER, SEKTION o SITUATIONSPLAN				
SKALA	NUMMER	T BET		
1:100, 1:500	A03-51-01			

