


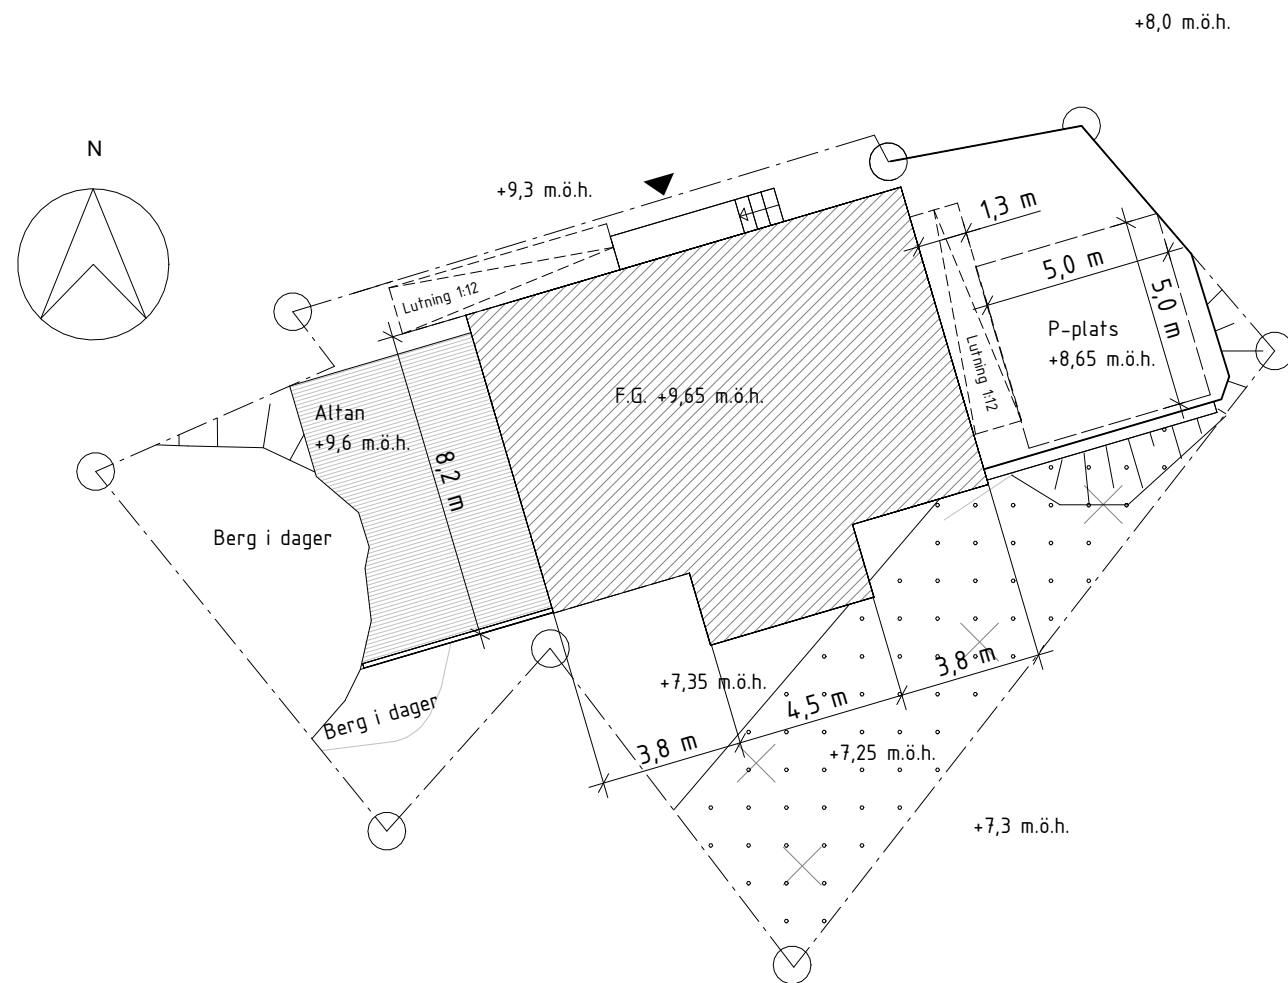

MARKPLANERINGSRITNING



SKÄRHAMN
ARKITEKTUR

Skärhamn Arkitektur AB
Skansvägen 5, 471 32 Skärhamn
Maria Rutgersson, arkitekt SAR/MSA
0704 - 15 49 71 - maria@skarhamnarkitektur.se

UPPDRAG.NR 2022_039	RITAD/KONSTR. AV MO, MR	HANDLÄGGARE MR
DATUM 2024-02-19	ANSVARIG MR	

FÖRKLARINGAR:

Detta är en bygglovsritning. Ritningen måste bearbetas innan det blir en bygghandling som går att bygga efter.

Angivna mått är i mm

BYGGLOVSHANDLING

JOHANSSON/ANDRESEN
ARÖD 1:20, TJÖRNS KOMMUN
NYBYGGNAD
Markplaneringskarta

SKALA / A3 1:200	NUMMER A-01-1-200	BET
---------------------	----------------------	-----