



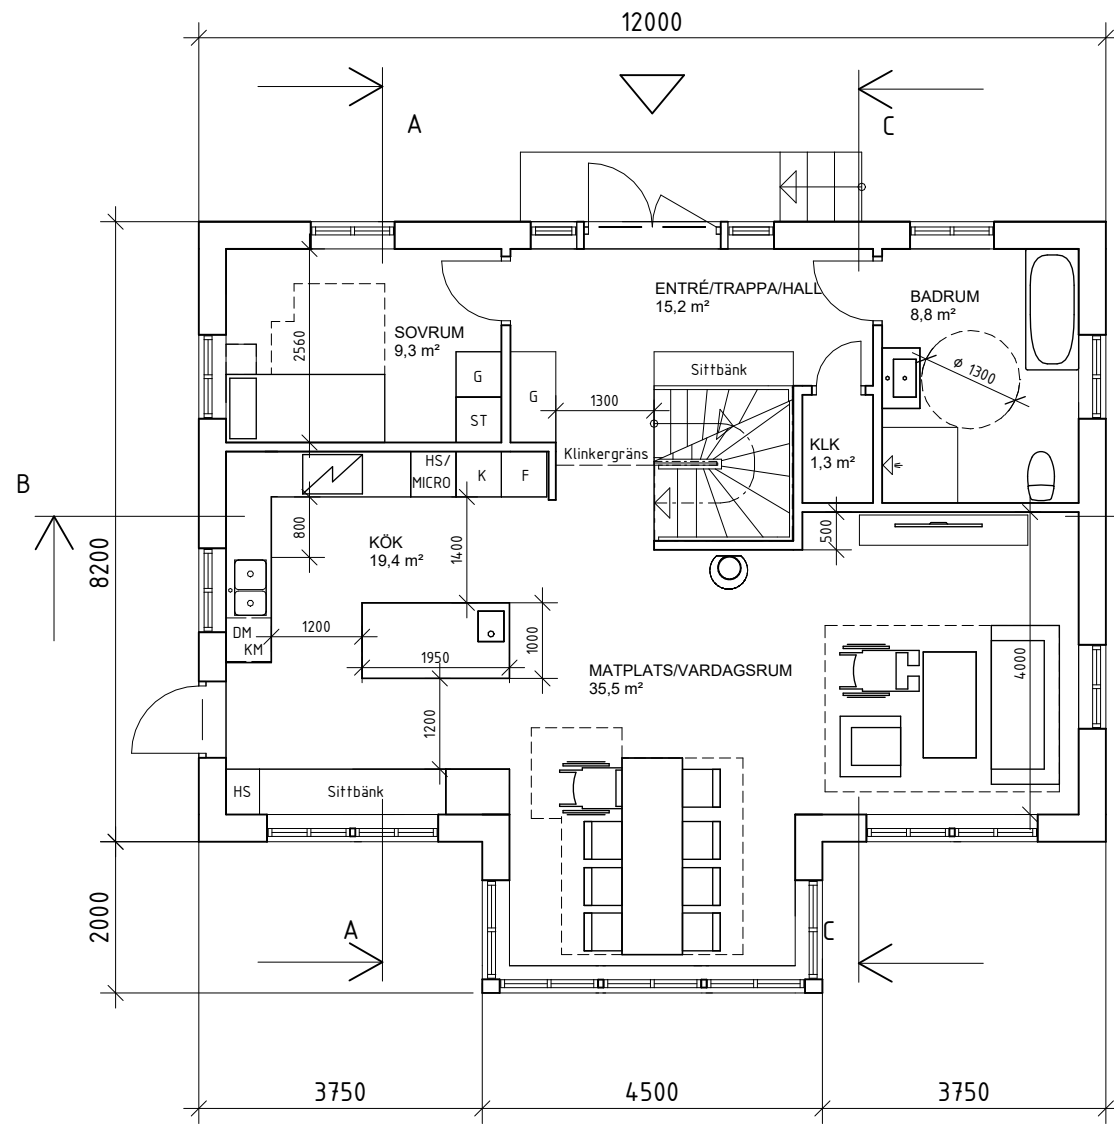

ENTRÉPLAN

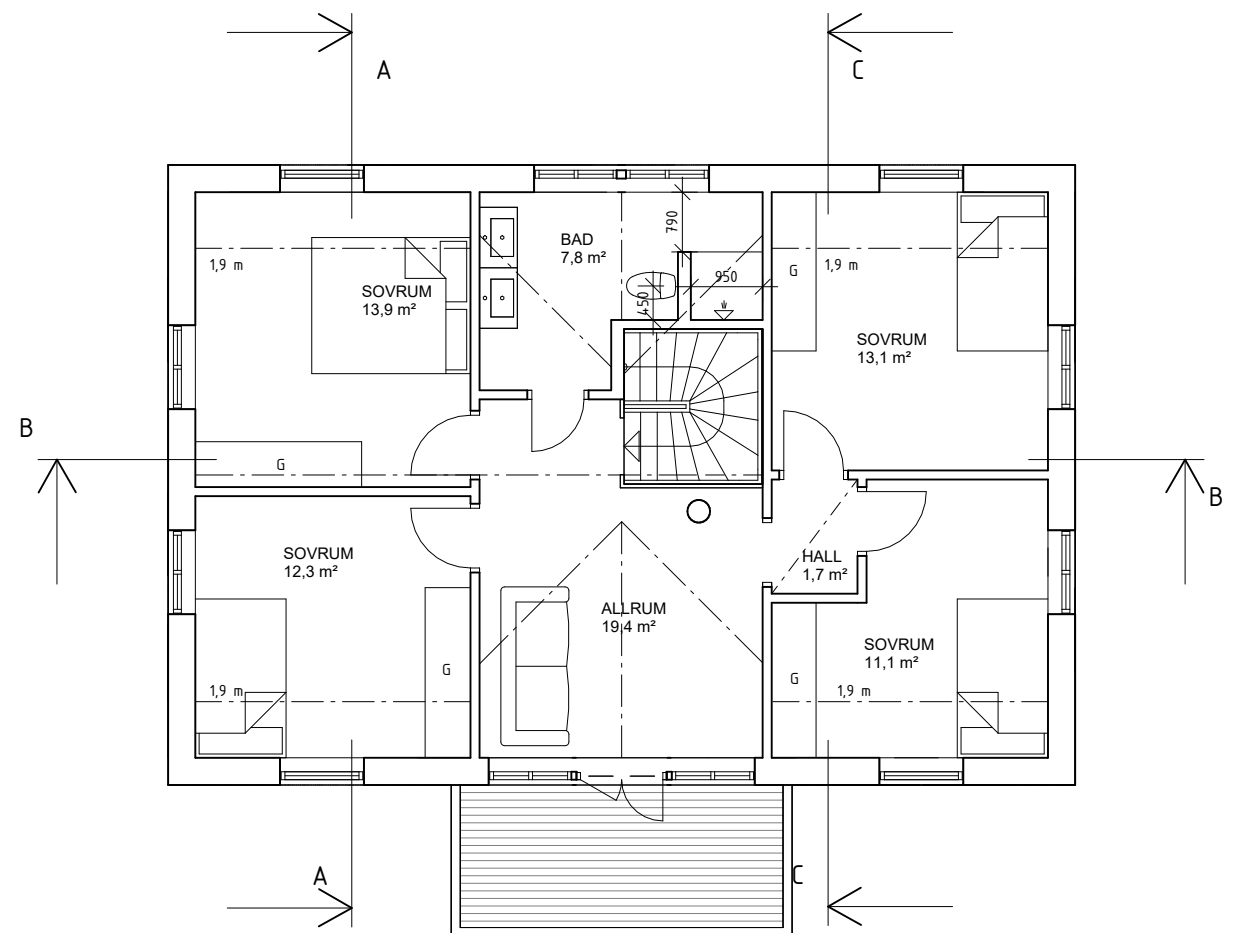

ÖVRE PLAN



SKÄRHAMN ARKITEKTUR

Skärhamn Arkitektur AB
Skansvägen 5, 471 32 Skärhamn
Maria Rutgersson, arkitekt SAR/MSA
0704 - 15 49 71 - maria@skarhamnarkitektur.se

UPPDRAK.NR 2022_039	RITAD/KONSTR. AV MO, MR	HANDLÄGGARE MR
DATUM 2024-02-19	ANSVARIG MR	

FÖRKLARINGAR:

Detta är en bygglovsritning. Ritningen måste bearbetas innan det blir en bygghandling som går att bygga efter.

Angivna mått är i mm

AREOR:

BYA: 107,4 m²
BTA: 197,5 m²
BTA källare: 104,3 m²
BOA: 174,1 m²
BIA: 91,5 m²

DM	DISKMASKIN
F	FRYS
G	GARDEROB
HS	HÖGSKÅP
HS/M + U	HÖGSKÅP m. MICRO + UGN
K	KYLSKÅP
KLK	KLÄDKAMMARE
TM	TVÄTTMASKIN
TT	TORKTUMLARE
KM	KOMBIMASKIN
VP	VÄRMEPUMP
ST	STÄDSKÅP

BYGGLOVSHANDLING

JOHANSSON/ANDRESEN

ARÖD 1:20, TJÖRNS KOMMUN

NYBYGGNAD

Entréplan och övre plan

SKALA / A3 1:100	NUMMER A-40-1-100	BET
---------------------	----------------------	-----