FASTIGHETSBILDNINGSMYNDIGHETEN
Strömstads lantmäteridistrikt

☒ NYBYGGNADSKARTA
☐ SITUATIONSPLAN

Datum 1981-04-21
Dnr 6/81-7:7

Fastighet
Område A Amunderöd 1:6.

Beställare

Kommun 1815

Kommun
Tanum

Registerområde
Haverstad

Kartan upprättad enligt uppdrag av:
Stellan Hermansson, bitr. distriktslantm.

Datum	Händ	Avseende	Sign
Registerkarta			
Nybyggnad			
Ogenomsyntt			

Plan

Fastigheten bildad av reg.
Bostadshus fastställd
Byggnadsplan fastställd
Tomtindelning fastställd
Byggnadsförbud

0.0 Markhöjd
+0.0 Gatuhöjd vid tomtgränsen
+0.0 Fastställd höjd

Ledningsslag Typ	Vattengångens höjd i förhållande till gatan	Diameter Grundläggning
Vatten		
Dagvatten		
Spillvatten		

Koordinatförteckning.

1	rb	1027,29	953,66
2	rm	1046,36	980,10
3	rm	1028,11	1005,35
4	rm	1015,16	997,50
5	rb	1009,08	990,86
6	rm	985,13	948,91

rb=rör i berg
rm=rör i mark

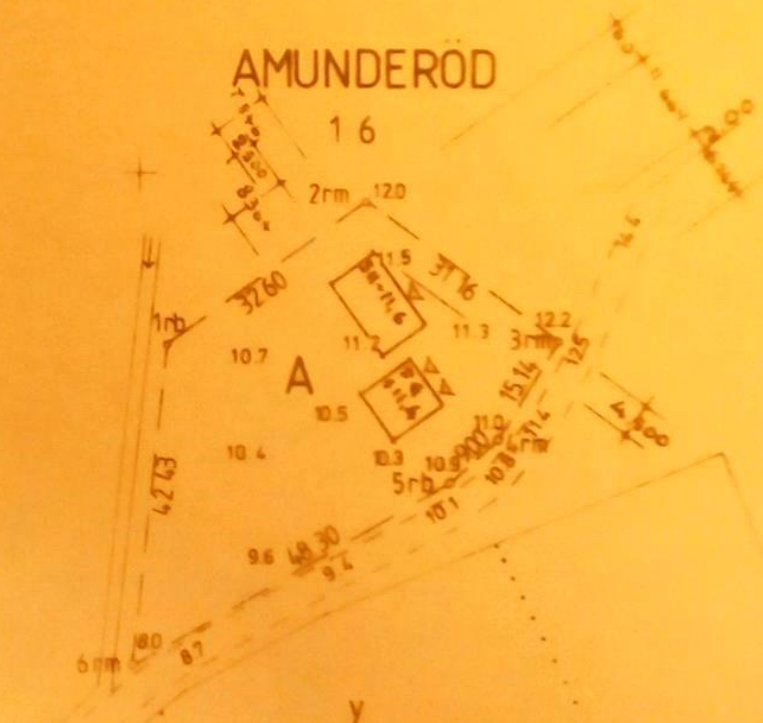

Situationsskiss i skala 1:10 000.

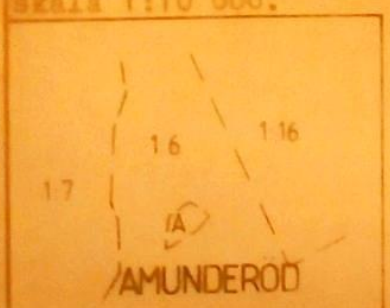

Y = 1050

Skala 1:1000 | Markklass IV | Kontrollansvarig Fristående | Kontrollansvarig Fristående | Beteckningsstandard 4.63:5

Mätning | Kartering | Mätningsman | Ritning