


SKALA 1:400
0 10 20 30 40m

VA-BESKR. (Å FAST)	
—	PEM NT 10 32/26
—	S 110
—	D 110
—	RENSRÖR
—	D.V. BRUNN Ø 400
○	ANSLPUNKT S+
○	D+

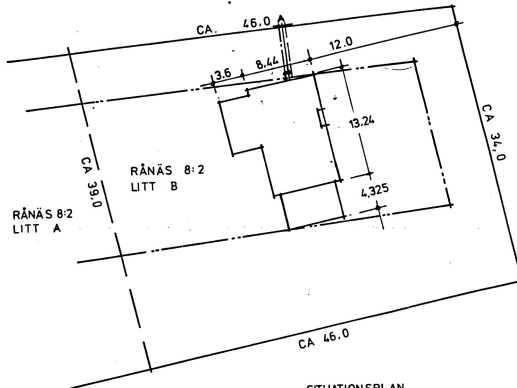


SITUATIONSPLAN
SKALA 1:400

SKALA 1:100
0 1 2 3 4 5 m

Myresjöhus

287977

NORRTÄLJE LITTLAN
1009-10-25
89/139/1086 331

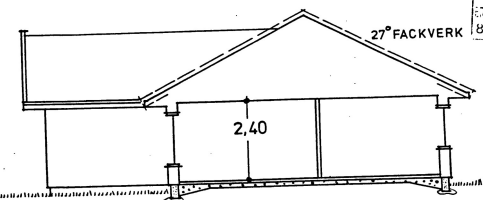


SEKTION



VENTILATIONSSKORSTENAR
Mek. ventilation med värmeåtervinning typ
C TC MASTER 103
1 FRÄNLUFT KÖK
2 FRÄNLUFT VÄRMEPUMP
3 TILLUFT VÄRMEPUMP

ÖVERLUFT ENL SBN 80,36:42

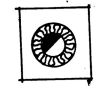

RÖKRÖR FR. ÖPPEN SPIS

Tillhör Byggnadsnämndens i
Norrtälje beslut 900216
13148

REV. 89.09.21 (VA)		SIGN.	DATUM
BET.	ANT.	ANDRINGEN AVSER	

		TONY KARLSSON NYBYGGNAD Å TOMT RÄNÄS 8:2 LITT B, RÄNÄS NORRTÄLJE K:N	
57485 VETLANDA TEL 0383-911 00 TELEX 35274		HUVUDRITNING	
HUSTYP	DAT	SKALA	AVTAL NR
A2017-1S	89 05 11	1:100	90 229
RIT. rit. Axel		RITN. NR 04	

ARKVA