


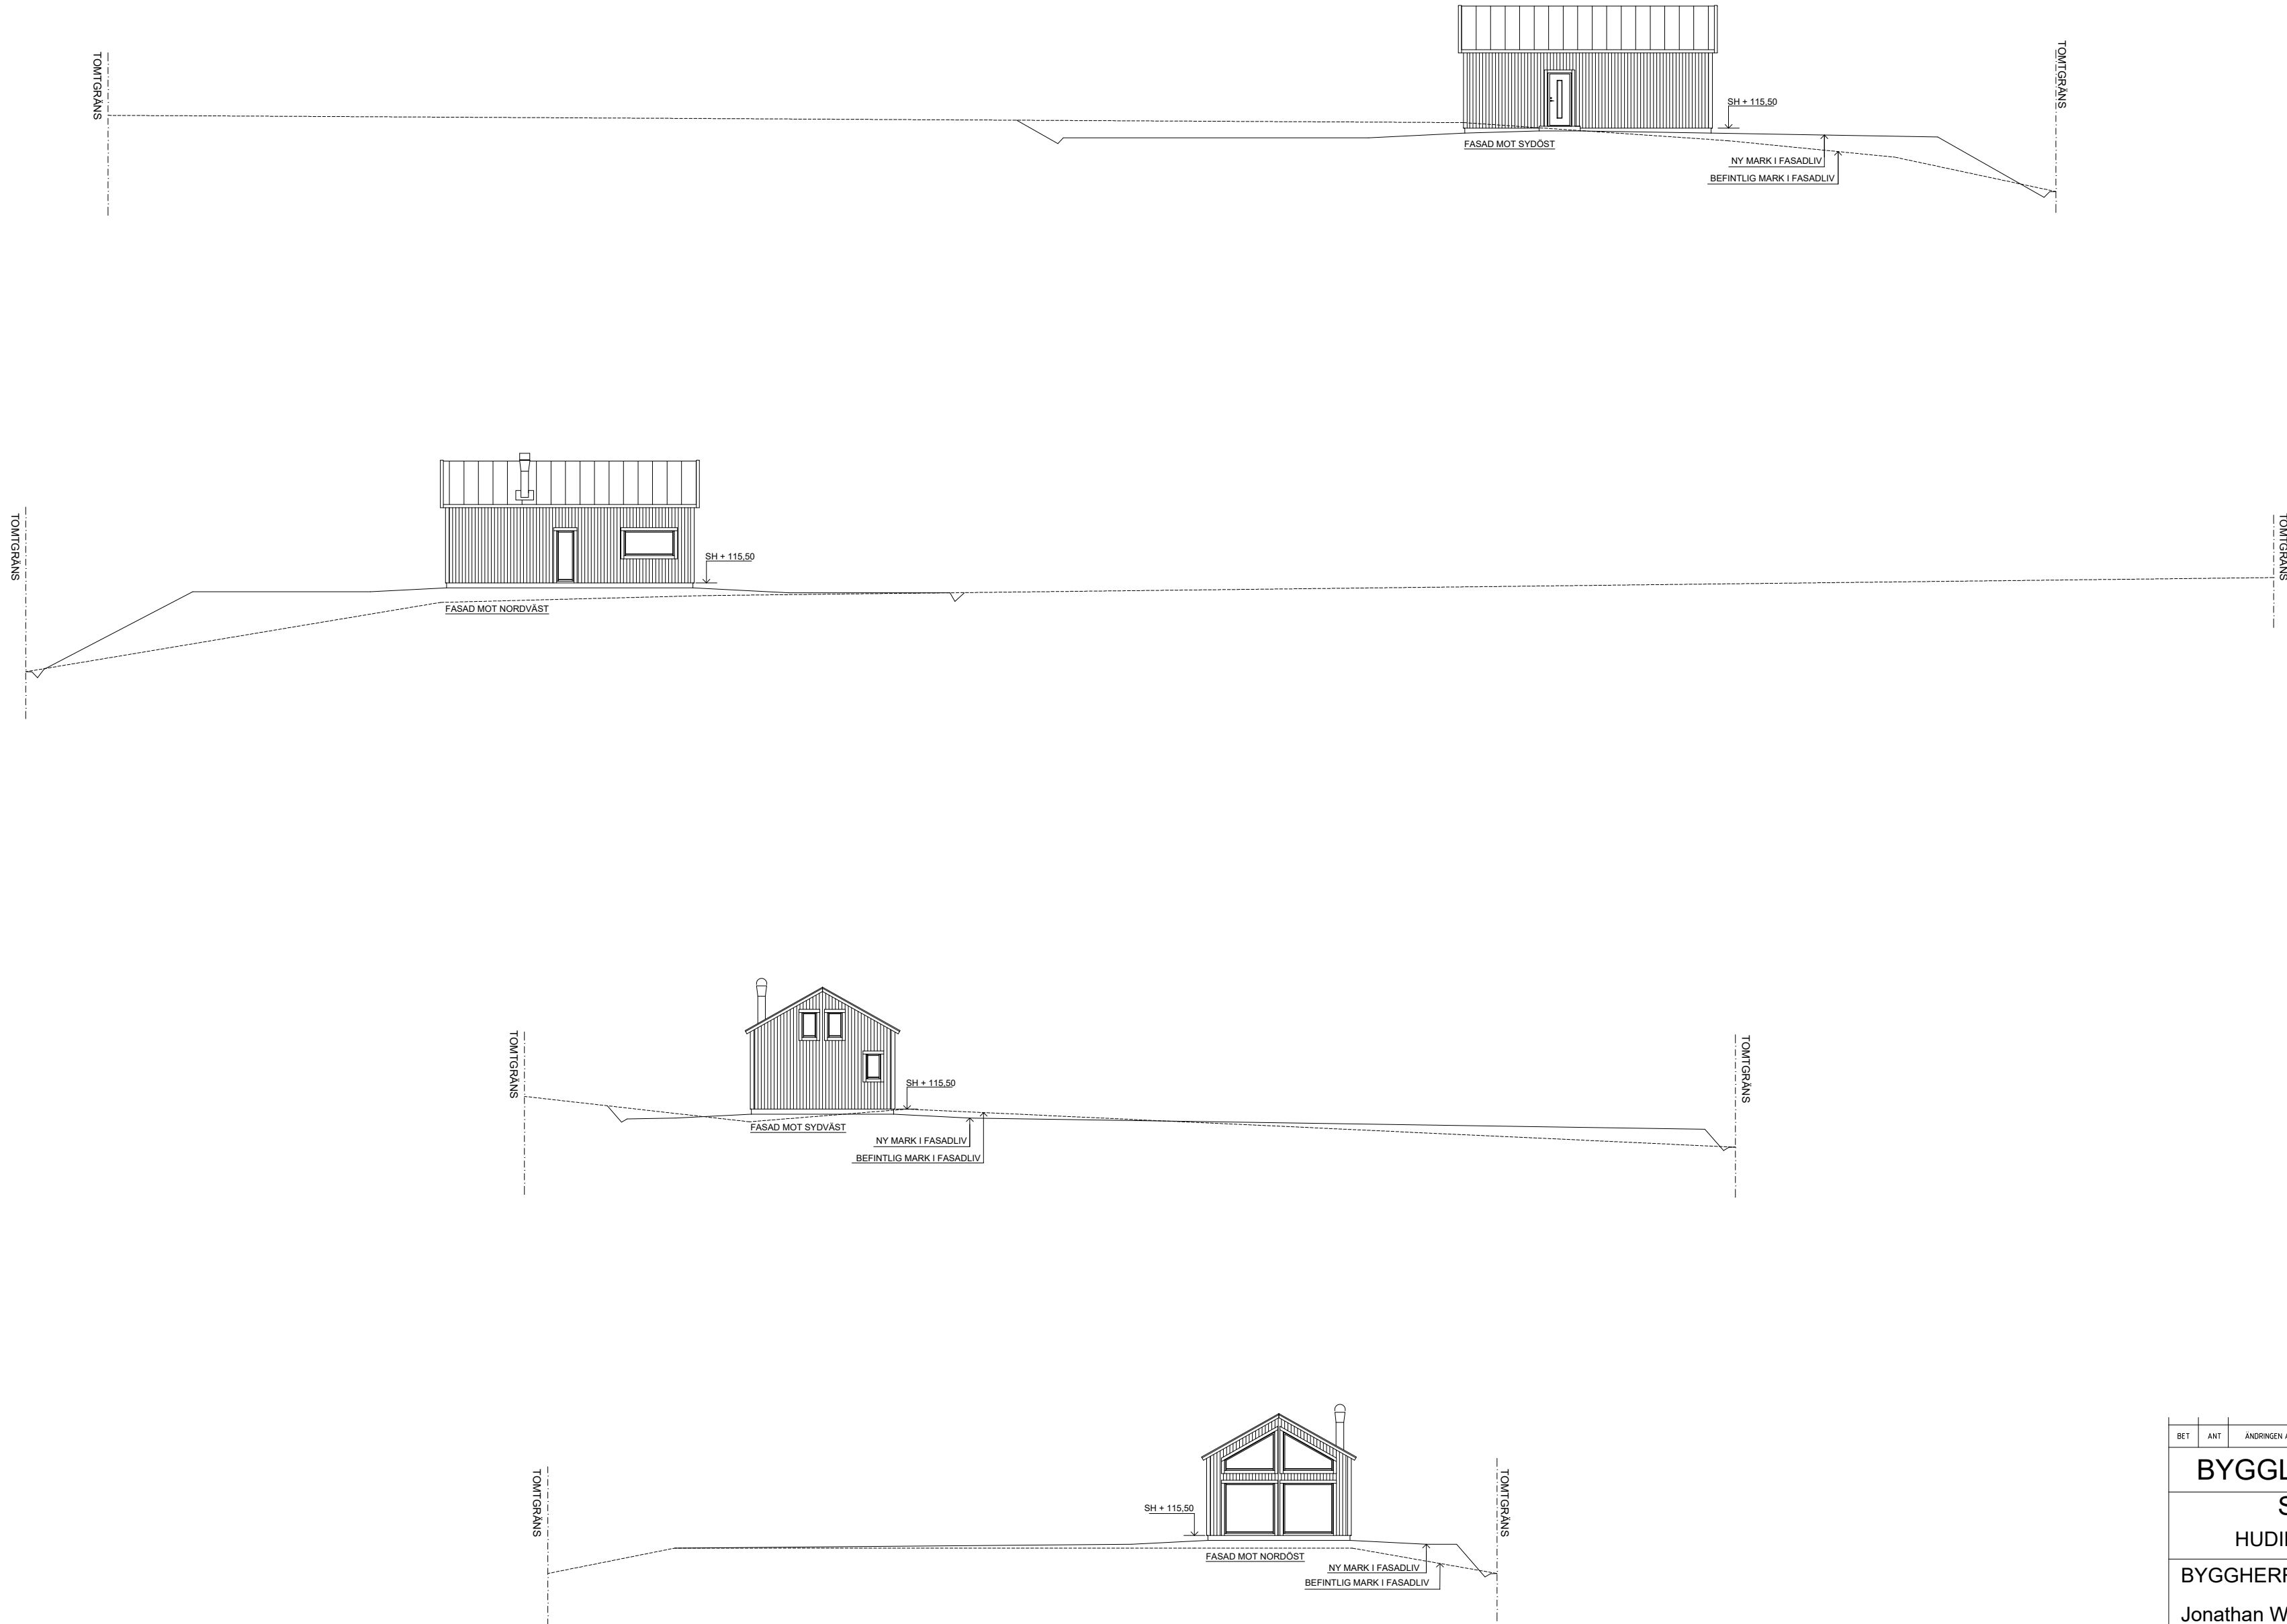

BET	ANT	ÄNDRINGEN AVSEER	DATUM	SIGN
BYGGLOVSHANDLING				
SKOG 1:17				
HUDIKSVALLS KOMMUN				
BYGGHERRE:				
Jonathan Wiberg				
Skog 56				
824 72 Delsbo				
UPPDRAG NR	RITAD/KONSTR AV		HANDLÄGGARE	
	Per Bladh			
DATUM	ANSVARIG			
2023-08-29				
NYBYGGNAD AV FRITIDSHUS				
MARKLINJER I FASAD				
SKALA	NUMMER			BET
1:200 (A2)				