




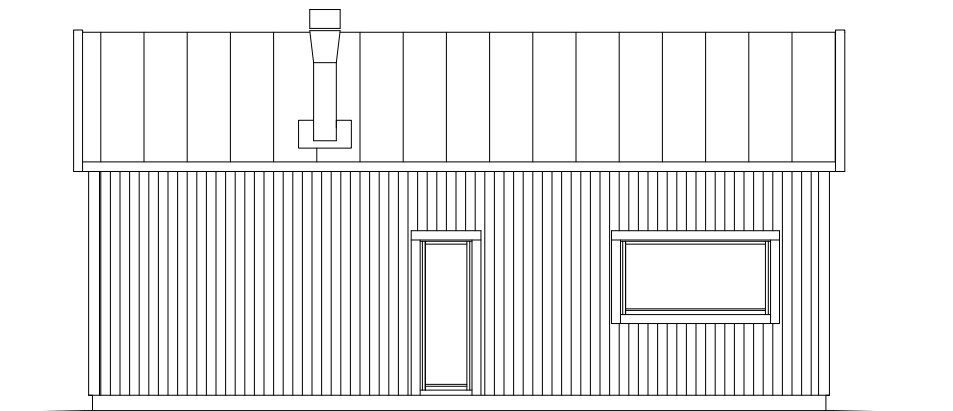


FASAD MOT SYDÖST

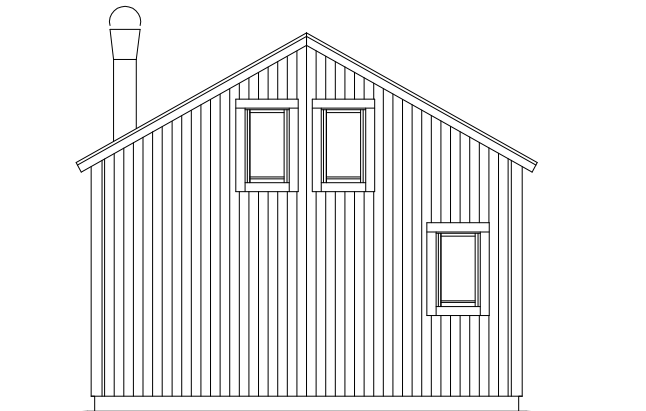


FASAD MOT SYDVÄST

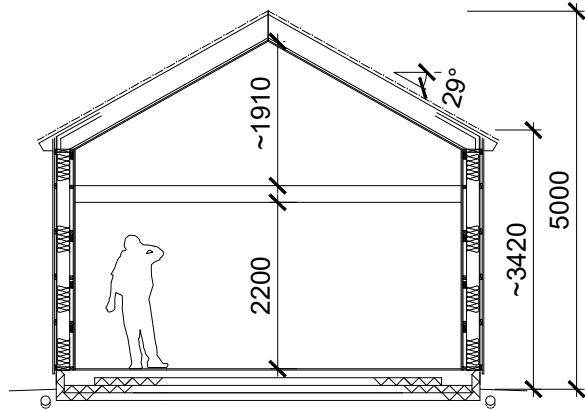


FASAD MOT SYDÖST

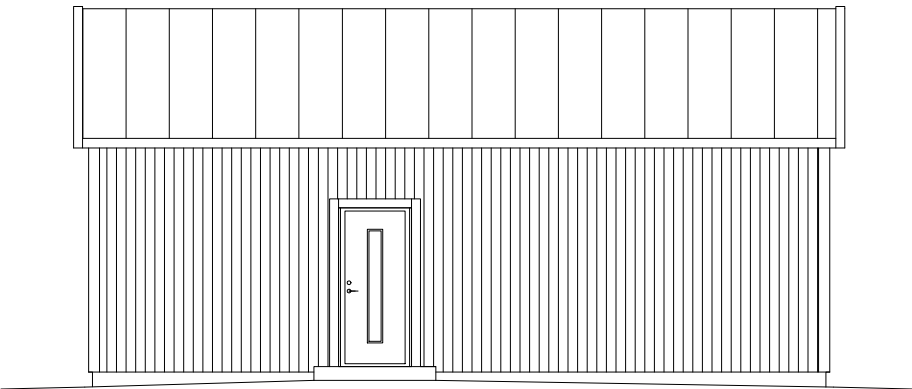

FASAD MOT SYDÖST

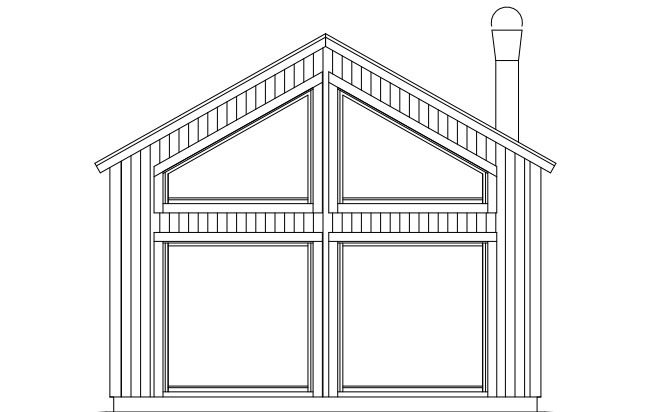


FASAD MOT NORDÖST

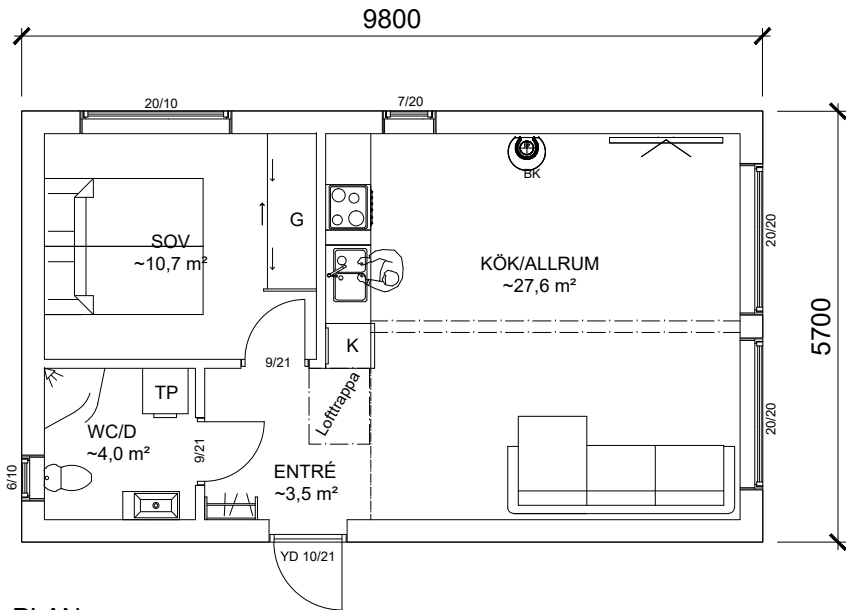

PLAN

BYA = 55,86 m²

BOA = ~46,9 m²

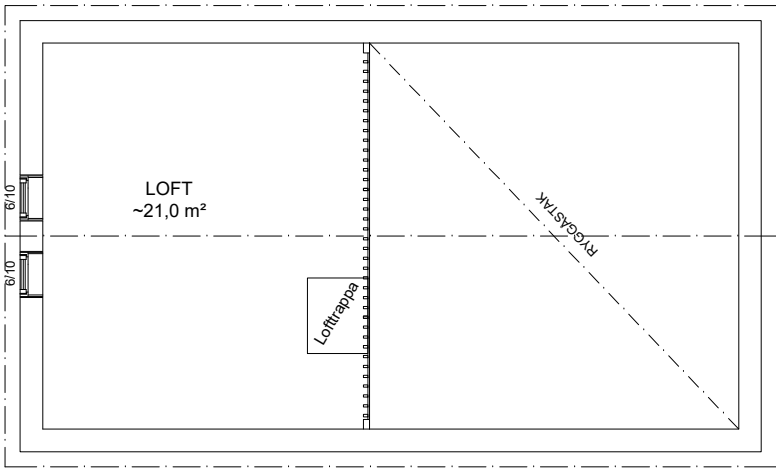

0 1 2 3 4 5 Meter

BESKRIVNING.

GRUNDLÄGGNING

ISOLERAD (300 mm) BTG-PLATTA MED
PUNKTLASTFÖRSTÄRKNINGAR ENLIGT
LEVERANTÖR

YTTERVÄGG:

22 mm FASADPANEL (DUBBELFAS)
KULÖR FASAD: xxxxxxx
28 x 70 mm SPIKREGEL / LUFTSPALT
VINDSKYDD
170 MU-ISOL
45 x 170 REGELSTOMME
PE-FOLIE
45MU-ISOL
45 x 45 REGELSTOMME (INST.-SKIKT)
11 OSB-SKIVA EL. LIKVÄRDIG
13 GIPSSKIVA GN

INNERVÄGG:

13 GIPSSKIVA GN
11 OSB-SKIVA EL. LIKVÄRDIG
45 x 70 REGELSTOMME
11 OSB-SKIVA EL. LIKVÄRDIG
13 GIPSSKIVA GN

MELLANBJÄLKLAG:

13 GIPSSKIVA GN
28 x 70 GLESPANEL cc 400
45 x 195 REGELSTOMME
22 mm YTSKIKT

TAKBJÄLKLAG:

LIMTRÄBALK
TAKÅSAR
13 GIPSSKIVA GN
28 x 70 GLESPANEL c 400
PE-FOLIE
350 MU-ISOL
34 MM LUFTSPALT 3 MM BOARD EL LIKV
22 RÅSPONT
UNDERLAGSPAPP
YTSKIKT: PLÅT (FALSAT)
KULÖR TAK: SVART

BET	ANT	ÄNDRINGEN AVSER	DATUM	SIGN
BYGGLOVSHANDLING				
SKOG 1:17				
HUDIKSVALLS KOMMUN				
BYGGHERRE:				
Jonathan Wiberg				
Skog 56				
824 72 Delsbo				
UPPDRAG NR	RITAD/KONSTR AV		HANDLÄGGARE	
	Per Bladh			
DATUM	ANSVARIG			
2023-08-29				
NYBYGGNAD AV FRITIDSHUS				
PLAN, FASADER, SEKTION				
SKALA	NUMMER			BET
1:100 (A3)				