


TECKENFÖRKLARING

- Arbetsrådesgräns
- - - Fastighetsgräns
- Byggnad
- ▲ Entré
- Asfaltsyta
- ▨ Betongplattor
- ▩ Betongmarksten
- ▧ Fris av betongplattor
- ▤ Träfiisyta
- ▥ Grusyta
- ▦ Gräsyta/ängsyta
- ▧ Gräsarmering (betong)
- ▨ Gräsarmering (plast)
- ▩ Kantstöd/L-stöd
- Stubbsarg
- ▬ Cortenkanstöd
- ▭ Formbar leksand
- ▮ Kullerstensyta
- ▯ Planteringsyta
- ▰ Planteringsyta dagvattenbädd
- ▱ Sedumtak
- Träd
- Bord
- Bänk 1, 2 respektive 3 sittplatser
- Grill
- ▧ Cykelställ
- Papperkorg
- ◆ Ny belysningsstolpe
- ◆ Ny belysningspollare
- ▲ Markspott
- ▧ Trappa
- ▨ Ramp
- ▩ Slänt

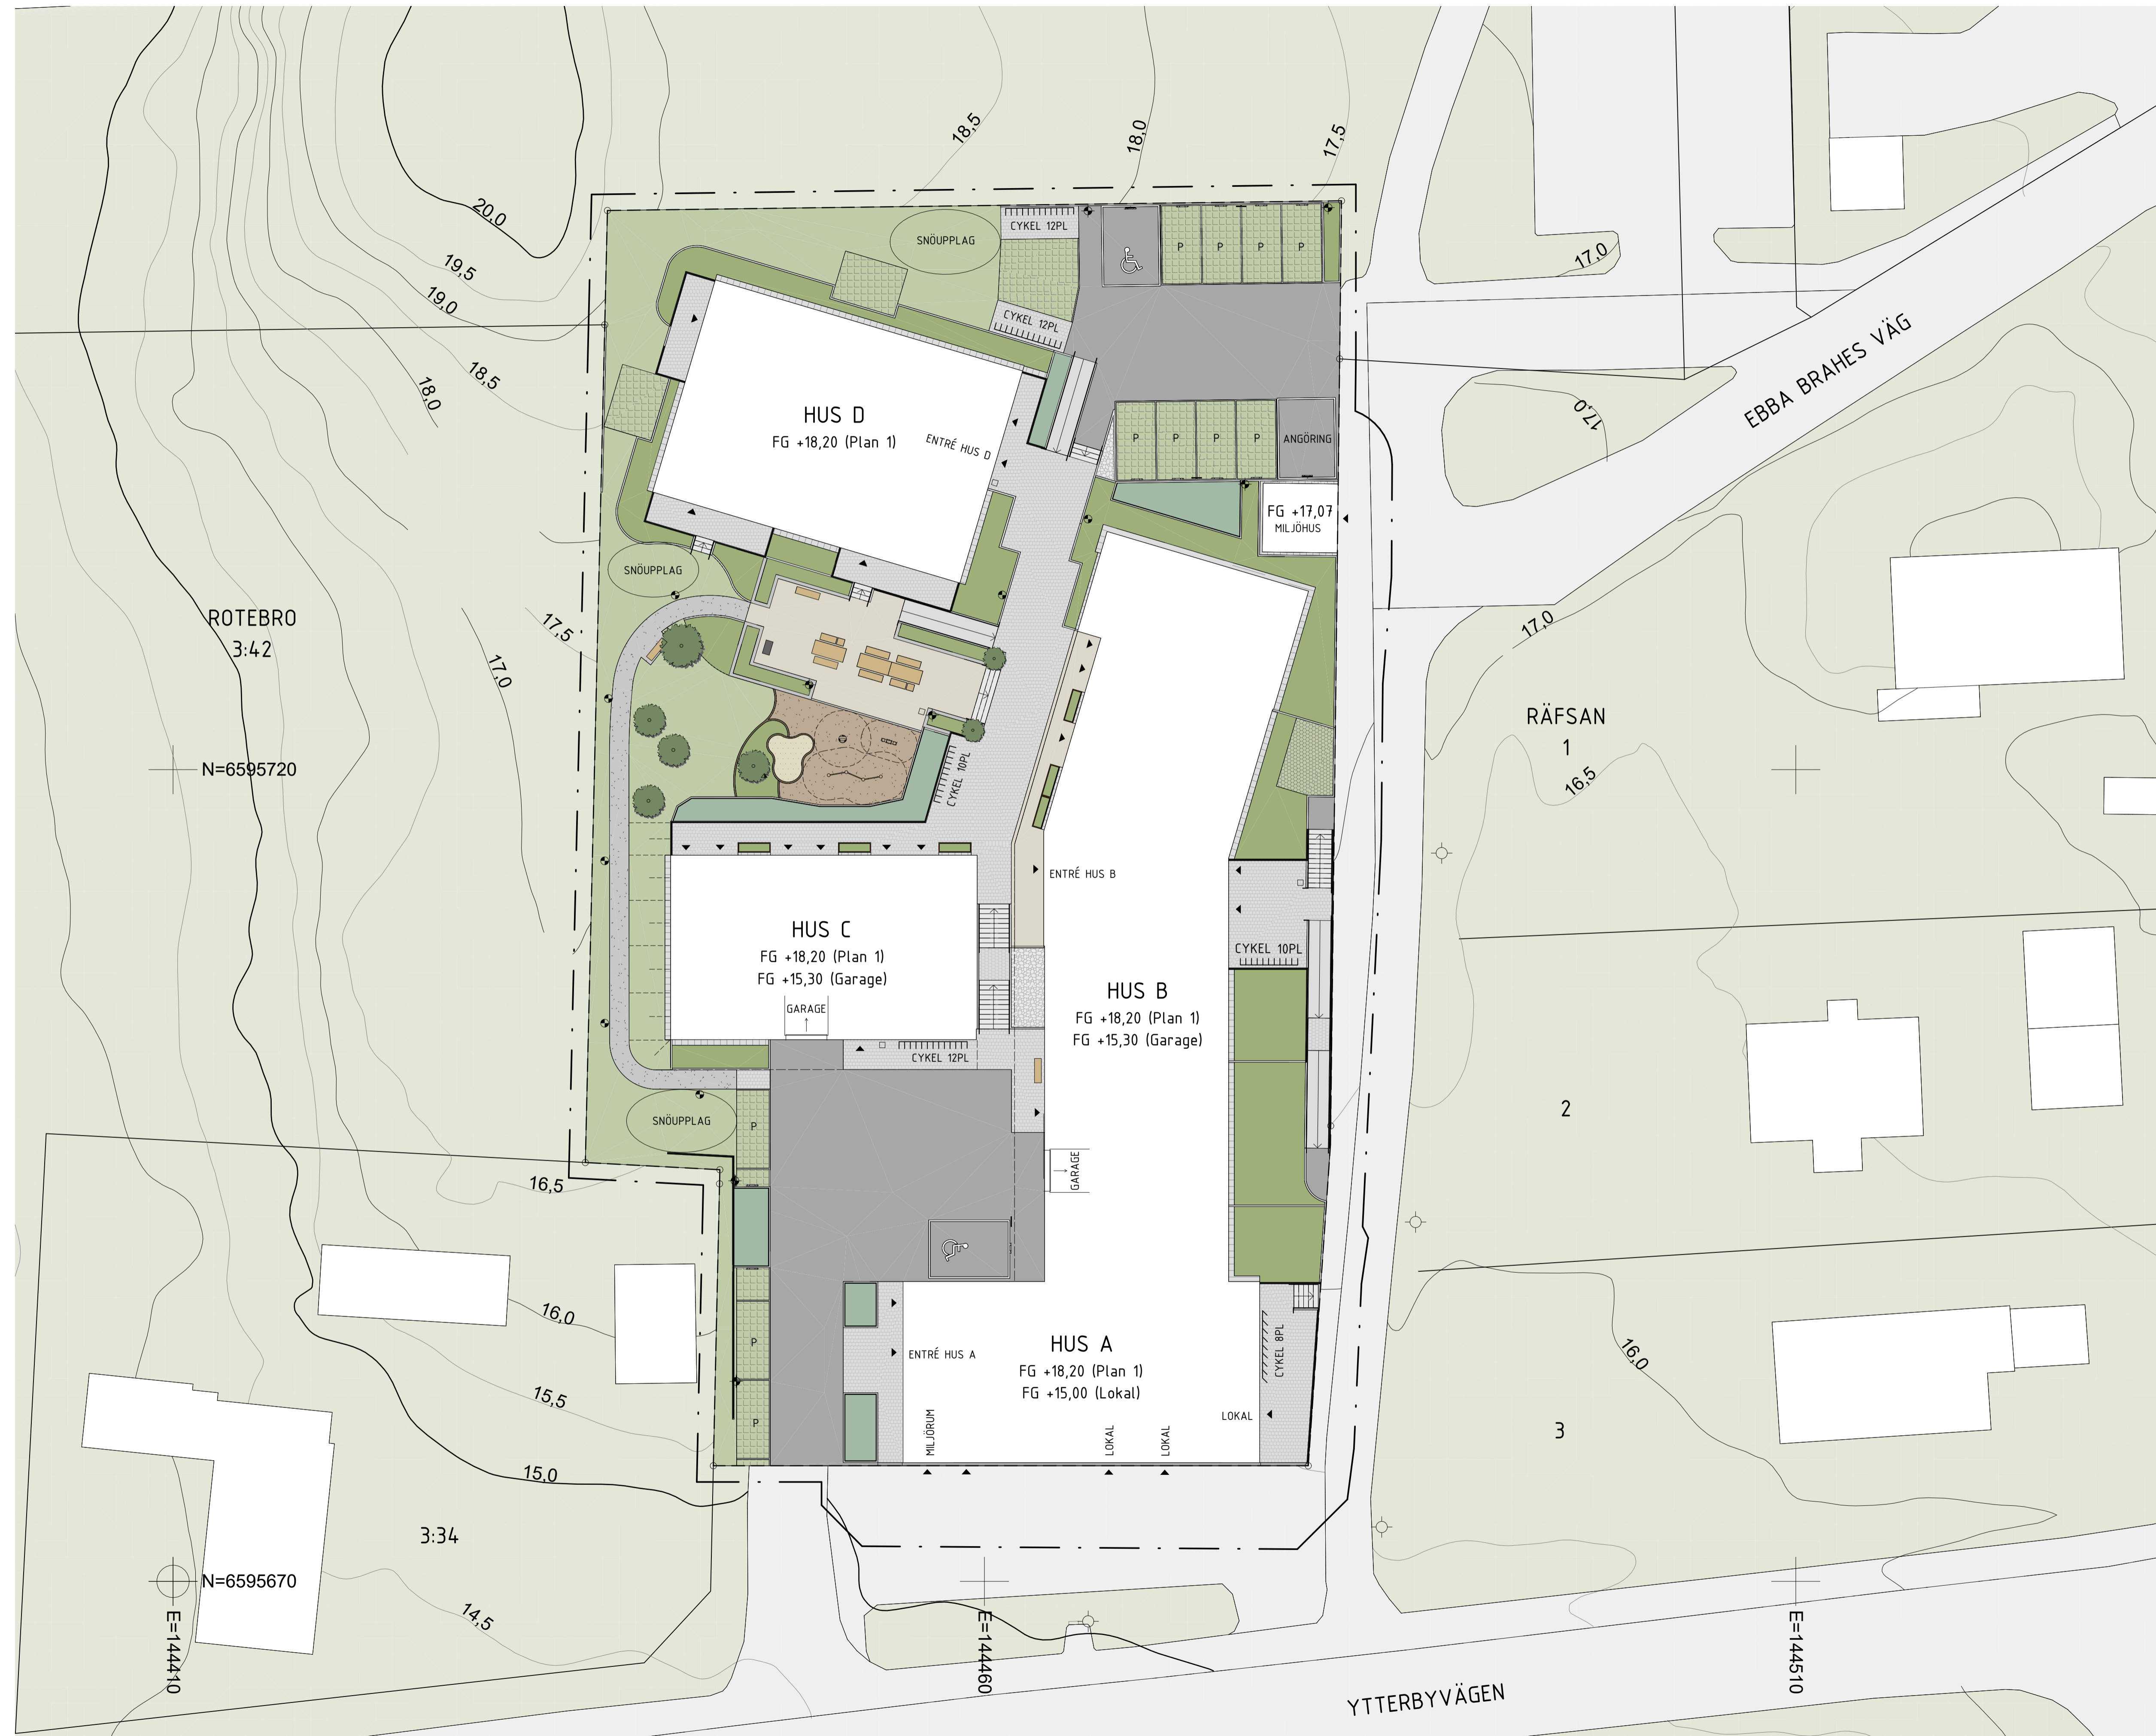

Koordinatsystem SWEREF 99 18 00  
Höjdsystem RH 2000

BET: [ ] ANDRINGEN AVSER: [ ] DATUM: [ ] SIGN: [ ]

FÖRFRÅGNINGSUNDERLAG

# Borohus


FLERBOSTADSHUS  
KV RÅGEN 12  
SOLLENTUNA KOMMUN

|         |                   |                    |
|---------|-------------------|--------------------|
| A O K   | BOROHUS           | tel. 0325-59-05-22 |
| K       | SKÖLD FORSBERG AB | tel. 0346-800 50   |
| EL      | LEDEL             | tel. 0346-75 16 00 |
| VE      | WIKSTRÖM AB       | tel. 0320-160 70   |
| VS      | WIKSTRÖM AB       | tel. 0320-160 70   |
| L, R, M | BSV ARKITEKTER    | tel. 010-1300 300  |

A. BLOMQVIST  
2025-02-16 | A. BLOMQVIST | 1571

Illustrationsplan  
L-30-1-001

SKALA 1:200

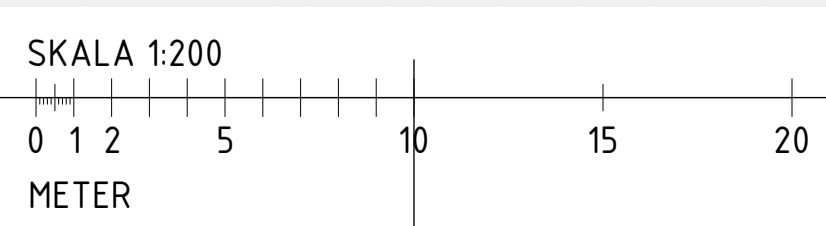

Ritningen är skyddad enligt upphovsrättslagen och får inte kopieras eller i övrigt användas utan upphovsmännens medgivande