



KARLSKRONA KOMMUN
BYGGNADSNÄMNDEN
1979-11-20


TYP 50

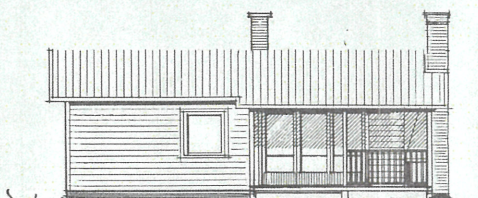


FASAD MOT VÄSTER

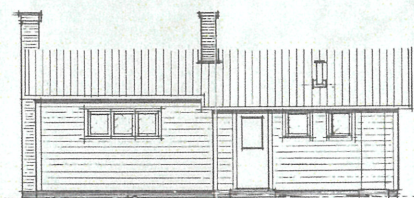


FASAD MOT ÖSTER

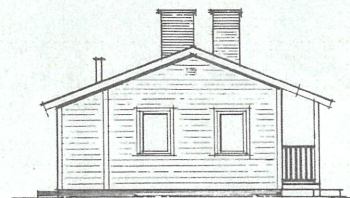


FASAD MOT NORR

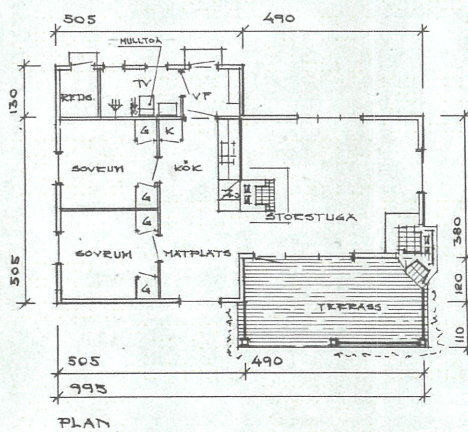

PLAN

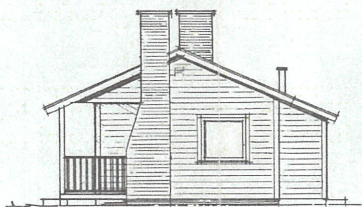

FASAD MOT SÖDER

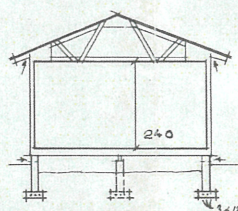

SEKTION

BYGGNADSNÄMNDEN
KARLSKRONA KOMMUN
Fastställes enligt nämndens

beslut 1979-01-31

§ 124

Betygar i tjänsten

M. Larsson

REV.	ANT.	REVIDERENGEN AYSER	SKN.	DATUM
------	------	--------------------	------	-------

Väst kust-Stugan
Måttäckare Hus AB

TEL 0325-34150

RTAD AV GRANSKAD AV

MÖBÄCK DEN 1979.11.01

SKALA 1:100

FRITIDSHUS Å TOMT BJÖRKENÅS 16:1,
TORHÄMNS SÖCKEN, KARLSKRONA
KOMMUN.

EVA SJENSSON • CHRISTER ANDERSSON.

ARBETSNR 81753

RITNINGSNR

DESSA HANDLINGAR ÄR ÅRBEJTSFOTOKOPIER

24 10 5 0 1 2 3 4 5 6 7 8 9 10 11 M

NYBYGGNADSKARTA
över Björkenäs 16:1 i
Torhamn
KARLSKRONA KOMMUN

Upprättad 1978-10-02

Ake Woxenius

Ake Woxenius
Stadsingenjör

Uppgifter:

Utomplansbestämmelser ent. 29§ 85

Övriga bestämmelser:

26-28 §§ skogsvårdslagen

Sammanläggning fastställd 1964-05-12 ✓

Areal: 1875 m² ✓

FILMKOPIA

20.

Bestyrkes

å tjänstens vägnar

Bertil Holmberg

BYGGNADSNÄMNDEN
KARLSKRONA KOMMUN


Fastställes enligt nämndens

beslut 1979-01-31

8/24


Befogar i tjänsten

M. Laurin

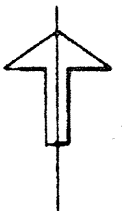

✱ x=100

BJÖRKENÄS
2:23.

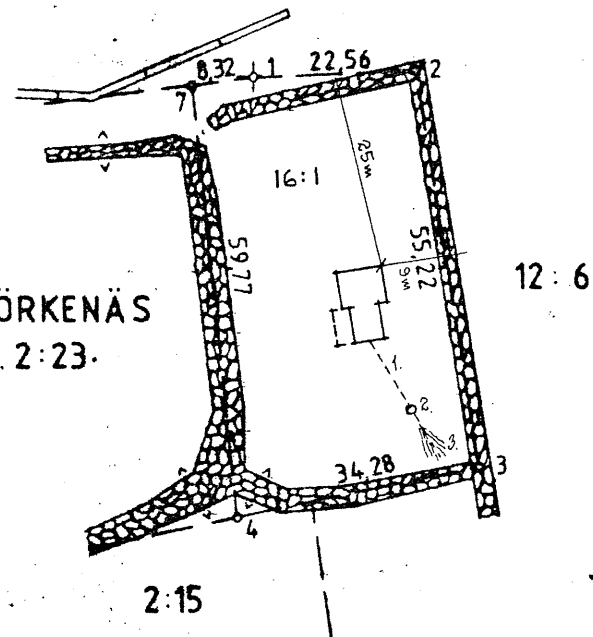

Avritning och komplettering från
förrättningskarta

y=0
✱ x=0

1. ANLOPP FRÅN DISK, DUSCH o TVÄTTST.
2. TVÄKAMMAREBYGG.
3. MARKINFILTRATION.

y=100
✱

Skala 1:1000

EVA SVEUSSON o. CHRISTER ANDERSSON, LYCKEBY
1978.11.01

Lägesanvisning:

Ekonomisk karta 03651

STADSINGENJÖRSKONTORET
KARLSKRONA KOMMUN

DESSA HANDLINGAR ÄR BEHÅLLNA


CM

100

☒ Nybyggnad ☐ Tillbyggnad ☐ Ombyggnad ☐ Förbättring

☐ Före ☐ Efter ☐ Före ☐ Efter

Beskrivningen avser		Inkom till fo/byn den	
☒ småhus	☐ annan byggnad	☒ M=monterings-färdigt	☐ P=plats-byggt
Hus typ (ex enbostadshus, kedjehus, radhus, lamellhus, punkthus)		20.	
Fritidshus			
Antal hus	Antal lägenheter	Antal hela våningsplan	
1	1	1	
Kommun	Länsbeteckn	Fastighetsbeteckning	Hus lott
Karlskrona kommun		Björkenäs 16:1.	
Fastighetsadress			
Torhamns s:n.			
Sökandens namn, adress och telefon			
Eva Svensson, Christer Andersson, Carlandraväg. 12 D, 2tr., 370 20 Lyckeby. Tel:0455/266			
Grund		Yttervägg, gavelspets (utifrån räknat)	
Grundlagt på		☒ M ☐ P	
☐ Berg ☐ Grus ☐ Sand ☐ Lera ☒ Morän	Grundläggn-djup	28 mm fjällpanel, förhydningspapp på 35 mm stomme.	
Frostfritt			
Grundläggningssätt (pålning, hel platta, utbredda plattor med dimension och betongkvalitet)		Lägenhetsskiljande vägg	
25x50 cm gjuten bottenplatta under bärande väggar, arm. med 3 st ø 12 mm järn. Betong K 200.		☐ M ☐ P	
Dränering		Innervägg, trappomslutande	
		☐ M ☐ P	
Väggar		Innervägg, bärande	
Källaryttervägg	Material	☒ M ☐ P	
Källaryttervägg	Betonghålstén alt. plintar	95 mm träreglar c/c 60, med 10 mm byggplatta på båda sidor.	
Husskiljande källaryttervägg	75x150 mm impr. bärlina på plintar.	Övriga innerväggar	
Bärande källaryttervägg		☒ M ☐ P	
Ikke bärande källaryttervägg		56 mm träreglar c/c 60, med 10 mm byggplatta på båda sidor.	
Annan		Bjälklag	
Värmeisolering i källaryttervägg		Bottenbjälklag	
		☒ M ☐ P	
		☐ Över källare ☒ Över kryp-utrymme ☐ Direkt på mark	
		48x145 mm impr. bjälkar c/c 60 cm, 6 mm masonite, 12 cm mineralull, 22 mm golvtrå.	
		Mellanbjälklag	
		☐ M ☐ P	
		Översta bjälklaget	
		☒ M ☐ P	
		35x95 mm bjälkar sammanpikade med takstolen i fackverk c/c 60 cm, 10 mm byggplatta, plastfolie och 15 cm mineralullmatta.	
		Badrumsbjälklag	
		☐ M ☐ P	
		Värmeisolering	
		K-värde	
		Vattenisolering	
		Golvbeläggning	
		Altanbjälklag	
		☐ M ☐ P	
		Värmeisolering	
		K-värde	
		Vattenisolering	
		Golvbeläggning	

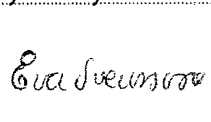Trappor Invändiga ☐ M ☐ P Utvändiga ☐ M ☐ P Yttertack Takstol: ☒ M ☐ P Taklutning, grader _____ Typ, material, dimension _____ 35x95 mm fribärande takstol c/c 60 cm. Underlagstak ☒ M ☐ P 17 mm råspont, underlagspapp, ströläkt, tegelläkt. Takbeläggning Betongtaktegel Yttertack över uppvärmt utrymme K-värde Fönster ☒ 2 glas ☐ 3 glas Teknisk beskrivning av garage och förråd utanför huskroppen; anordning för inredningsbar vind m m	Värmeinstallation Pannskorsten ☐ M ☐ P ☐ Tegel ☐ Gjutjärn ☐ Stål ☐ Annat Rökkanal, area _____ Värmeisol utförande i övrigt _____ ☐ Panna i huset ☐ Fjärrvärmeverk ☐ Gemensam värmecentral ☐ Annat Panna, typ _____ antal _____ effekt _____ oldyta _____ ☐ Koks ☐ Olja ☐ Gas ☒ El Annat _____ Oljeeldningsaggregat ☐ Högtryck ☐ Lågtryck ☐ Annat Värmemedium ☐ Varmvatten ☐ Varmluft Värmefördelning ☐ Själv-cirkulation ☐ Fläkt-cirkulation ☐ Pump-cirkulation Värmetillförsel ☒ Radiatorer ☐ Varmluftsinblåsning ☐ Värme golv ☐ Annat Värmemätare, typ _____ Varmvattenmätare, typ _____ Material i varmvattenledning _____ Material i kallvattenledning _____ Material i servisledning _____ Ventilation ☒ Utsugning i självdrag ☐ Mekanisk ventilation Ersättningsluft ☐ Vindr-fönster ☐ Springventill ☐ Vent (förvärmad luft) ☒ Fönster med beslag ☐ Ventilerade fönster ☐ Annat Allmänna upplysningar Huvudentreprenör _____ Ansvarig arbetsledare _____ Arkitekt Västkost-Stugan AB Byggnadskonstruktör Västkost-Stugan AB Vvs-konstruktör _____ Beskrivningen utförd av _____ Sökandens underskrift Lyckeby _____ den 19/11-78   Teknisk beskrivning granskad för statligt lån ☐ utan erinringar ☐ med erinringar enl bif ytrande _____ den _____
Byggnadsnämndens anteckningar Vatten och avlopp anslutet till samhällets ledning ☐ Ja ☐ Nej Byggnadslov ☐ erfordras ej ☐ är lämnat ☐ är icke lämnat ☐ Dispens tillstyrkt Dispensen avser _____ Fastigheten rättsligt bildad ☐ Ja ☐ Nej År _____ För området gäller ☐ stadsplan ☐ byggnadsplan ☐ avstyckningsplan ☐ utomplansbestämmelser ☐ inga byggn-regl bestämmelser För bestämmande av grundlägg-sättet erfordras markundersökning ☐ Ja ☐ Nej Byggnadsritningar och teknisk beskrivning granskade för byggnadslov ☐ utan erinringar ☐ med erinringar enl bif ytrande _____ den _____	



HÄLSÖVÅRDSNÄMNDEN
KARLSKRONA

TILLSTÅNDSBEVIS

för anordnande av vattentoalett jämte
infiltrationsanläggning i Karlskrona.

Sökande/fastighetsägare Eva Svensson, Christer Andersson, Carlandravägen
12 D, 370 20 LYCKEBY

Hälsövardsnämnden beviljar härmed tillstånd till anordnande av vattentoalett och in-
filtrationsanläggning inom fastigheten Björkenäs 16:1
med adress Björkenäs, 370 40 JÄMÖSLÄTT

under villkor:

- att anläggningen utföres i enlighet med bilagda ritningar och under noggrant iaktta-
gande av nedanstående föreskrifter samt gällande författningar och anvisningar;
- att anläggningen förses med godkänd trekammarbrunn med en minsta diameter av
1,2 m och ett minsta djup under avloppsledningen av 1,8 m,
- att tillfredsställande markinfiltration ca 15m anordnas i enlighet med på situations-
planen angivet förslag och minst 50 m från närmaste vattentäkt,
- att avloppsledningar etc icke övertäckas eller tagas i anspråk för avsett ändamål innan
besiktning verkställts och godkännande meddelats av Hälsövardsnämndens repre-
sentant,
- att för slamsugningsfordon (fordonets totalvikt 18 ton) farbar väg anordnas inom ett av-
stånd av 10 m från slambrunnen,
- att vid behov anordna vändplats för slamsugningsfordonet,
- att anläggningen, på sökandens egen bekostnad anslutes till kommunens avlopps nät
eller annan gemensam avloppsanläggning, därest framledes förutsättningar härför
kan komma att föreligga.

Enligt hälsövardsnämndens principbeslut § 441/1977 skall genom renhållningsverkets
försorg;

slamavskiljare (trekammerbrunn etc) vid fastigheter som bebos året runt och till vilka
WC är anslutna tömning utföres minst en gång årligen samt

slamavskiljare (trekammerbrunn etc) vid fritidsfastigheter med WC-installation tömning
utföres minst en gång vartannat år.

För byggnadsarbete vid anordnande av toaletterum fordras tillstånd (byggnadslov) av
Byggnadsnämnden.

Den genom detta bevis medgivna installationen skall vara utförd inom tolv månader, el-
jest är tillståndsbeviset förfallet.

Karlskrona den 26 mars 19 79

På Hälsövardsnämndens vägnar:

Nr VA 75 / 1979