Avstyckning enligt lagen om fastighetsbildning i stad från fastigheten FORS 2^2

KARTA	Dnr F 6/66	Uppr år 1966

Upprättad K.E. Wejander

K.E. Wejander
Förrättningsman

Genom resolution denna dag har länsstyrelsen i Gävleborgs län fastställt den å denna karta angivna avstyckning; betygar, Gävle i landskansliet den 29 september 1966.
Utan avgift. På tjänstens vägnar:
Helge Jansson

Socken: Hälsingtuna
Kommun: Hudiksvalls stad
Län: Gävleborgs

Beskrivning — Skala 1:1000

Beteckning på kartan ägoslag m m	Areal hektar	R N:r
A tomtmark	0,8280	2^{10}

Servitut: Med styckningslotten följer rätt att för vägändamål begagna intilliggande samfällda väg ut till allmän väg.

Vid förrättningen nytillkomna gränser: sträckorna 8-2-3-4-9.

Koordinatförteckning i förrättningshandlingarna.

L4 M18

Hälsingtuna nr 885

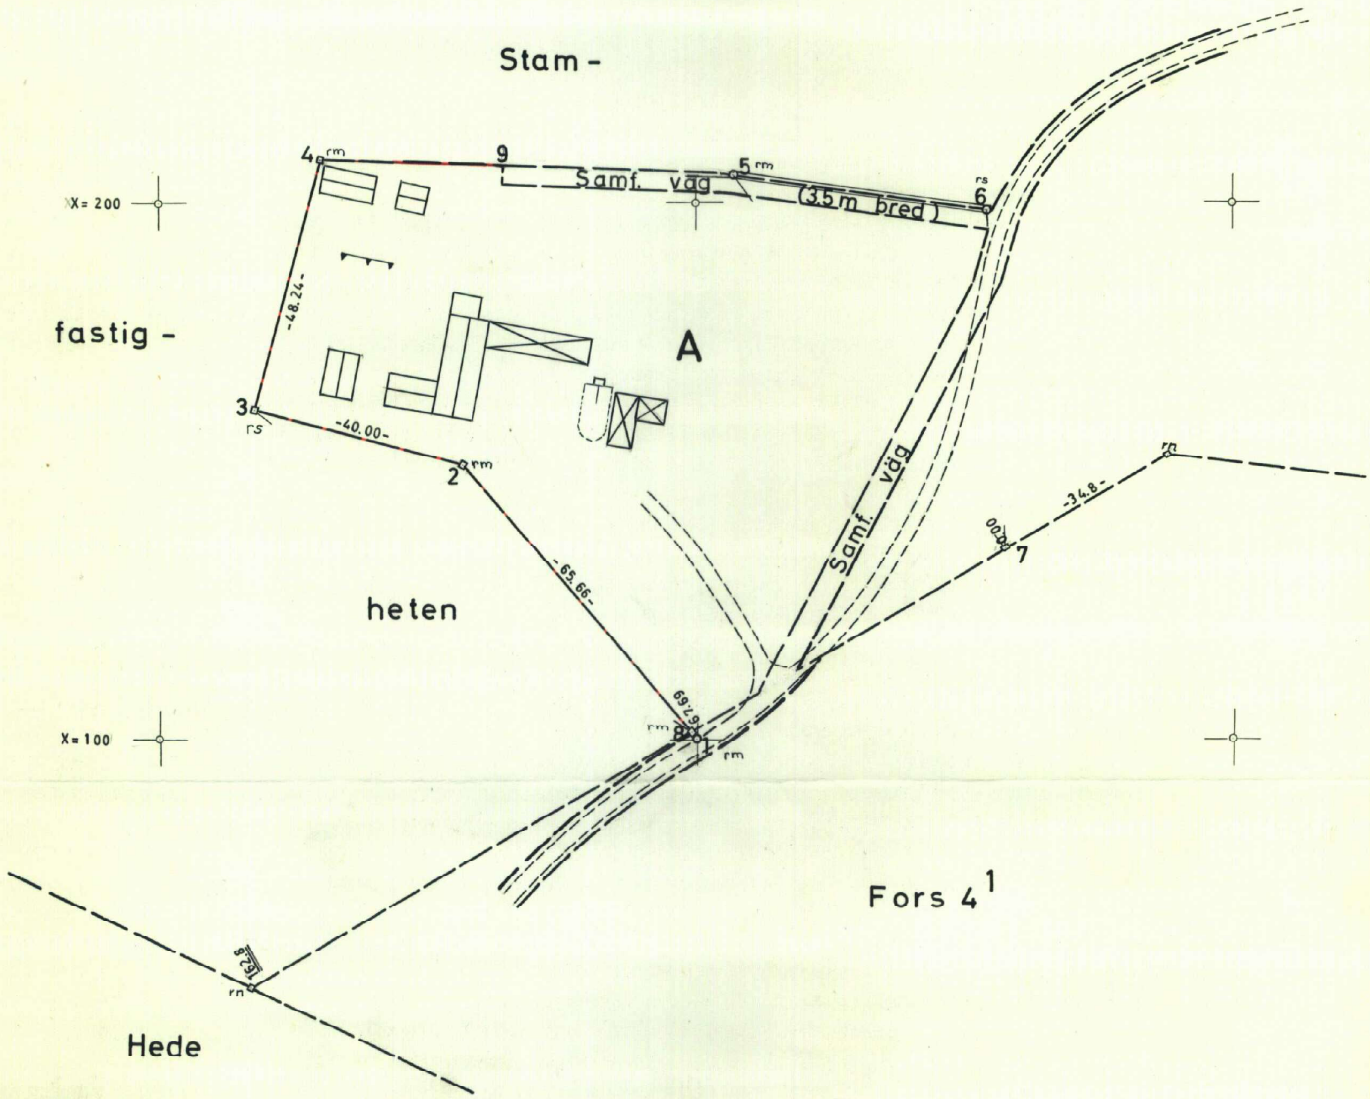

Hälsingtuna nr 885

Inl. å
Ekonomiska kartan 626 A=6848.28/1566.57

Röd ekkjes Coll gnt

Arkivnr m m

Signum	Mätning	Koord ber	Arealber	Kartering	Ritning

Bl. 0339, SRA 497460