FASTIGHETSBILDNINGSMYNDIGHETEN

Nybro lantmäteridistrikt

KARTA

Upprättad år	Dnr	Aktbilaga
1976	169/76	KA

Ärende: Avstyckning från SAMMELSTORP 1:3	Kommun: Borgholm	Län: Kalmar
Registerområde: Köping	Nybildade fastigheter: Sammelstorp 1:13 - 1:28	
Förrättningslantmätare: Inger Edlund	Registreringsdatum: 1977-01-13	
	[x] Uppgift om åtgärd förrättningen avsett har införts i fastighetsregistret — För fastighetsregistermyndigheten	

Fastighet, område, m m	Fig	Areal hektar m² avstår	Areal hektar m² erhåller	+ ändring/ — summa	Ägare, uppgifter till lokal skattemyndighet och andra anmärkningar

Lotten A = R N:r Sammelstorp 1:13
" B = " " 1:14
" C = " " 1:15
" D = " " 1:16
" E = " " 1:17
" F = " " 1:18
" G = " " 1:19
" H = " " 1:20
" I = " " 1:21
" K = " " 1:22
" L = " " 1:23
" M = " " 1:24
" N = " " 1:25
" O = " " 1:26
" P = " " 1:27
" Q = " " 1:28

FASTIGHETSRÄTTSLIG BESKRIVNING
aktbilaga BE 1

TEKNISK BESKRIVNING
aktbilaga BE 2

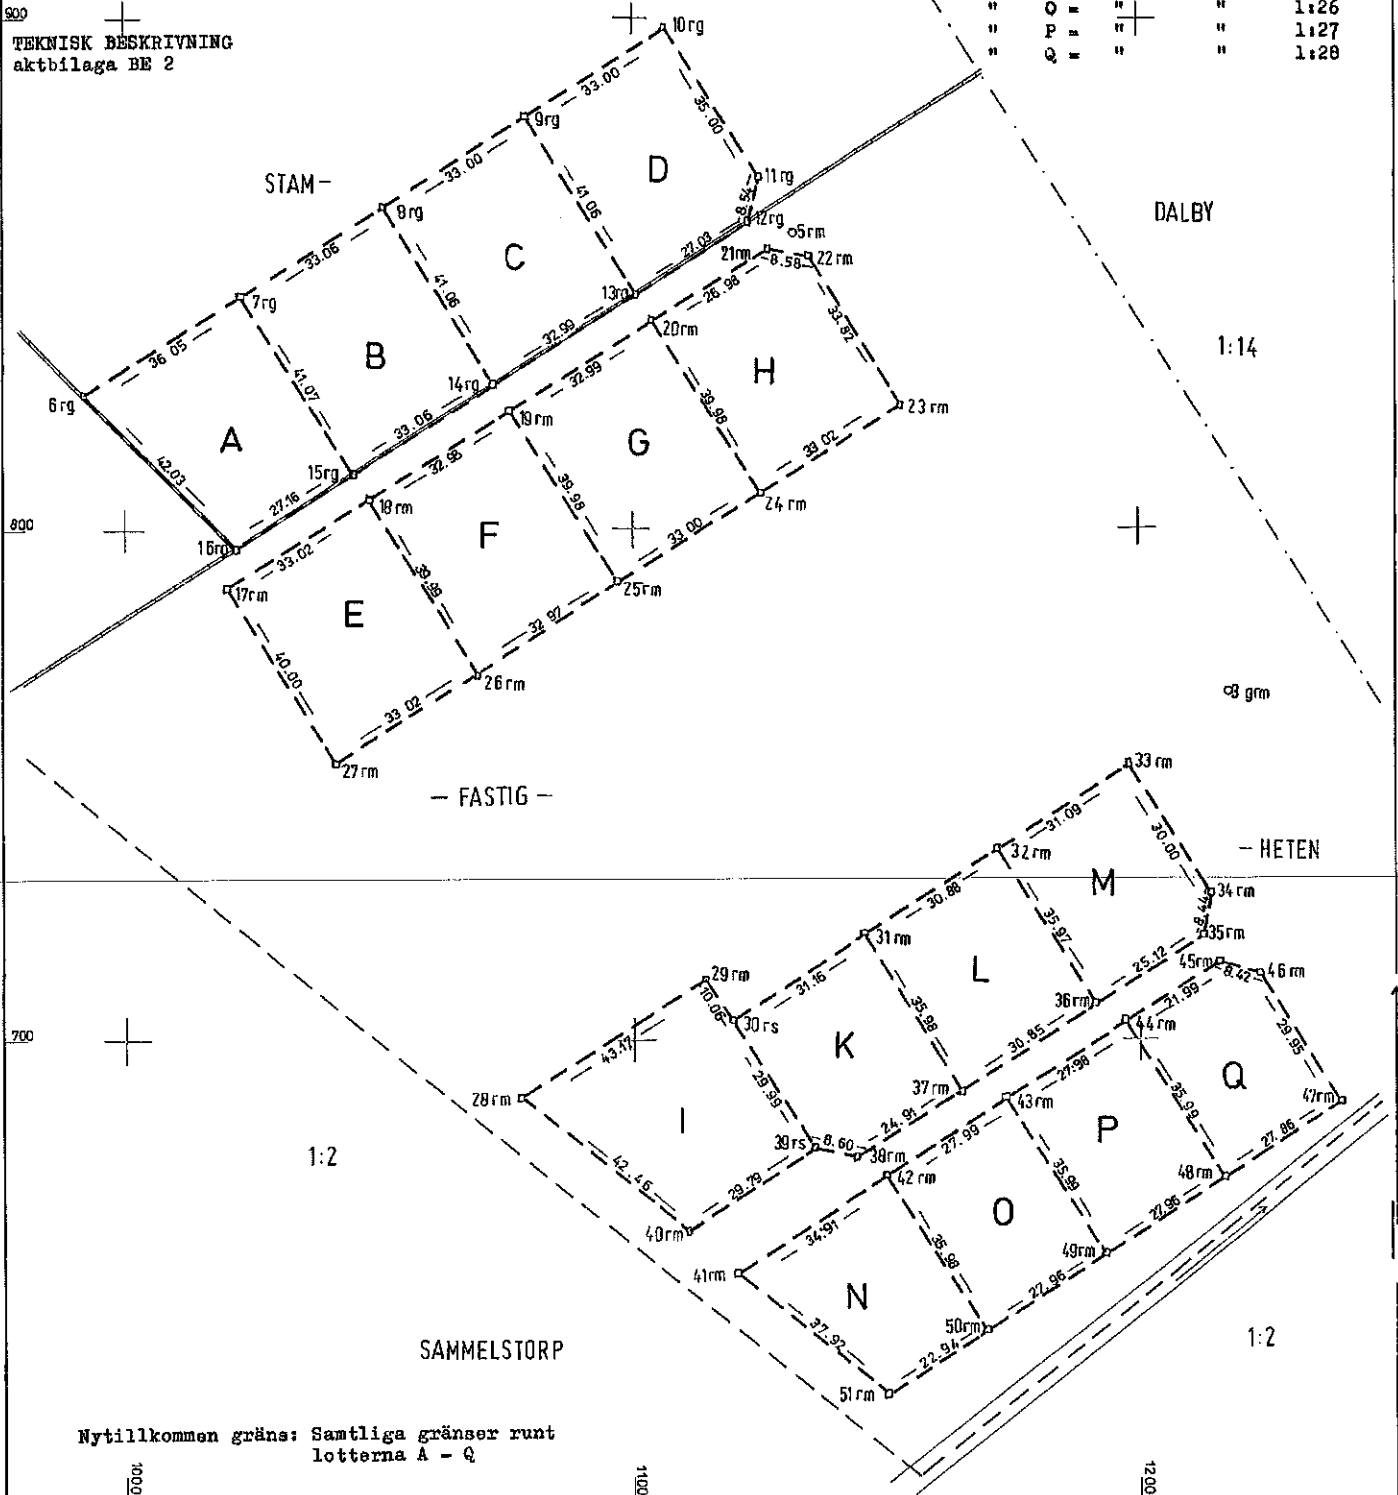

Nytillkommen gräns: Samtliga gränser runt lotterna A - Q

För det tekniska innehållet svarar	Skala	Reg karta, lägesangivning	Framställd genom
	1:1000	Fk 05711	Nymätning, mätklass III
	Mätning: COH	Beräkning: COH	Kartering: Alta reviderad:

Lantmäteriet BI 0345 4.1973. SRA Stilm 32323