


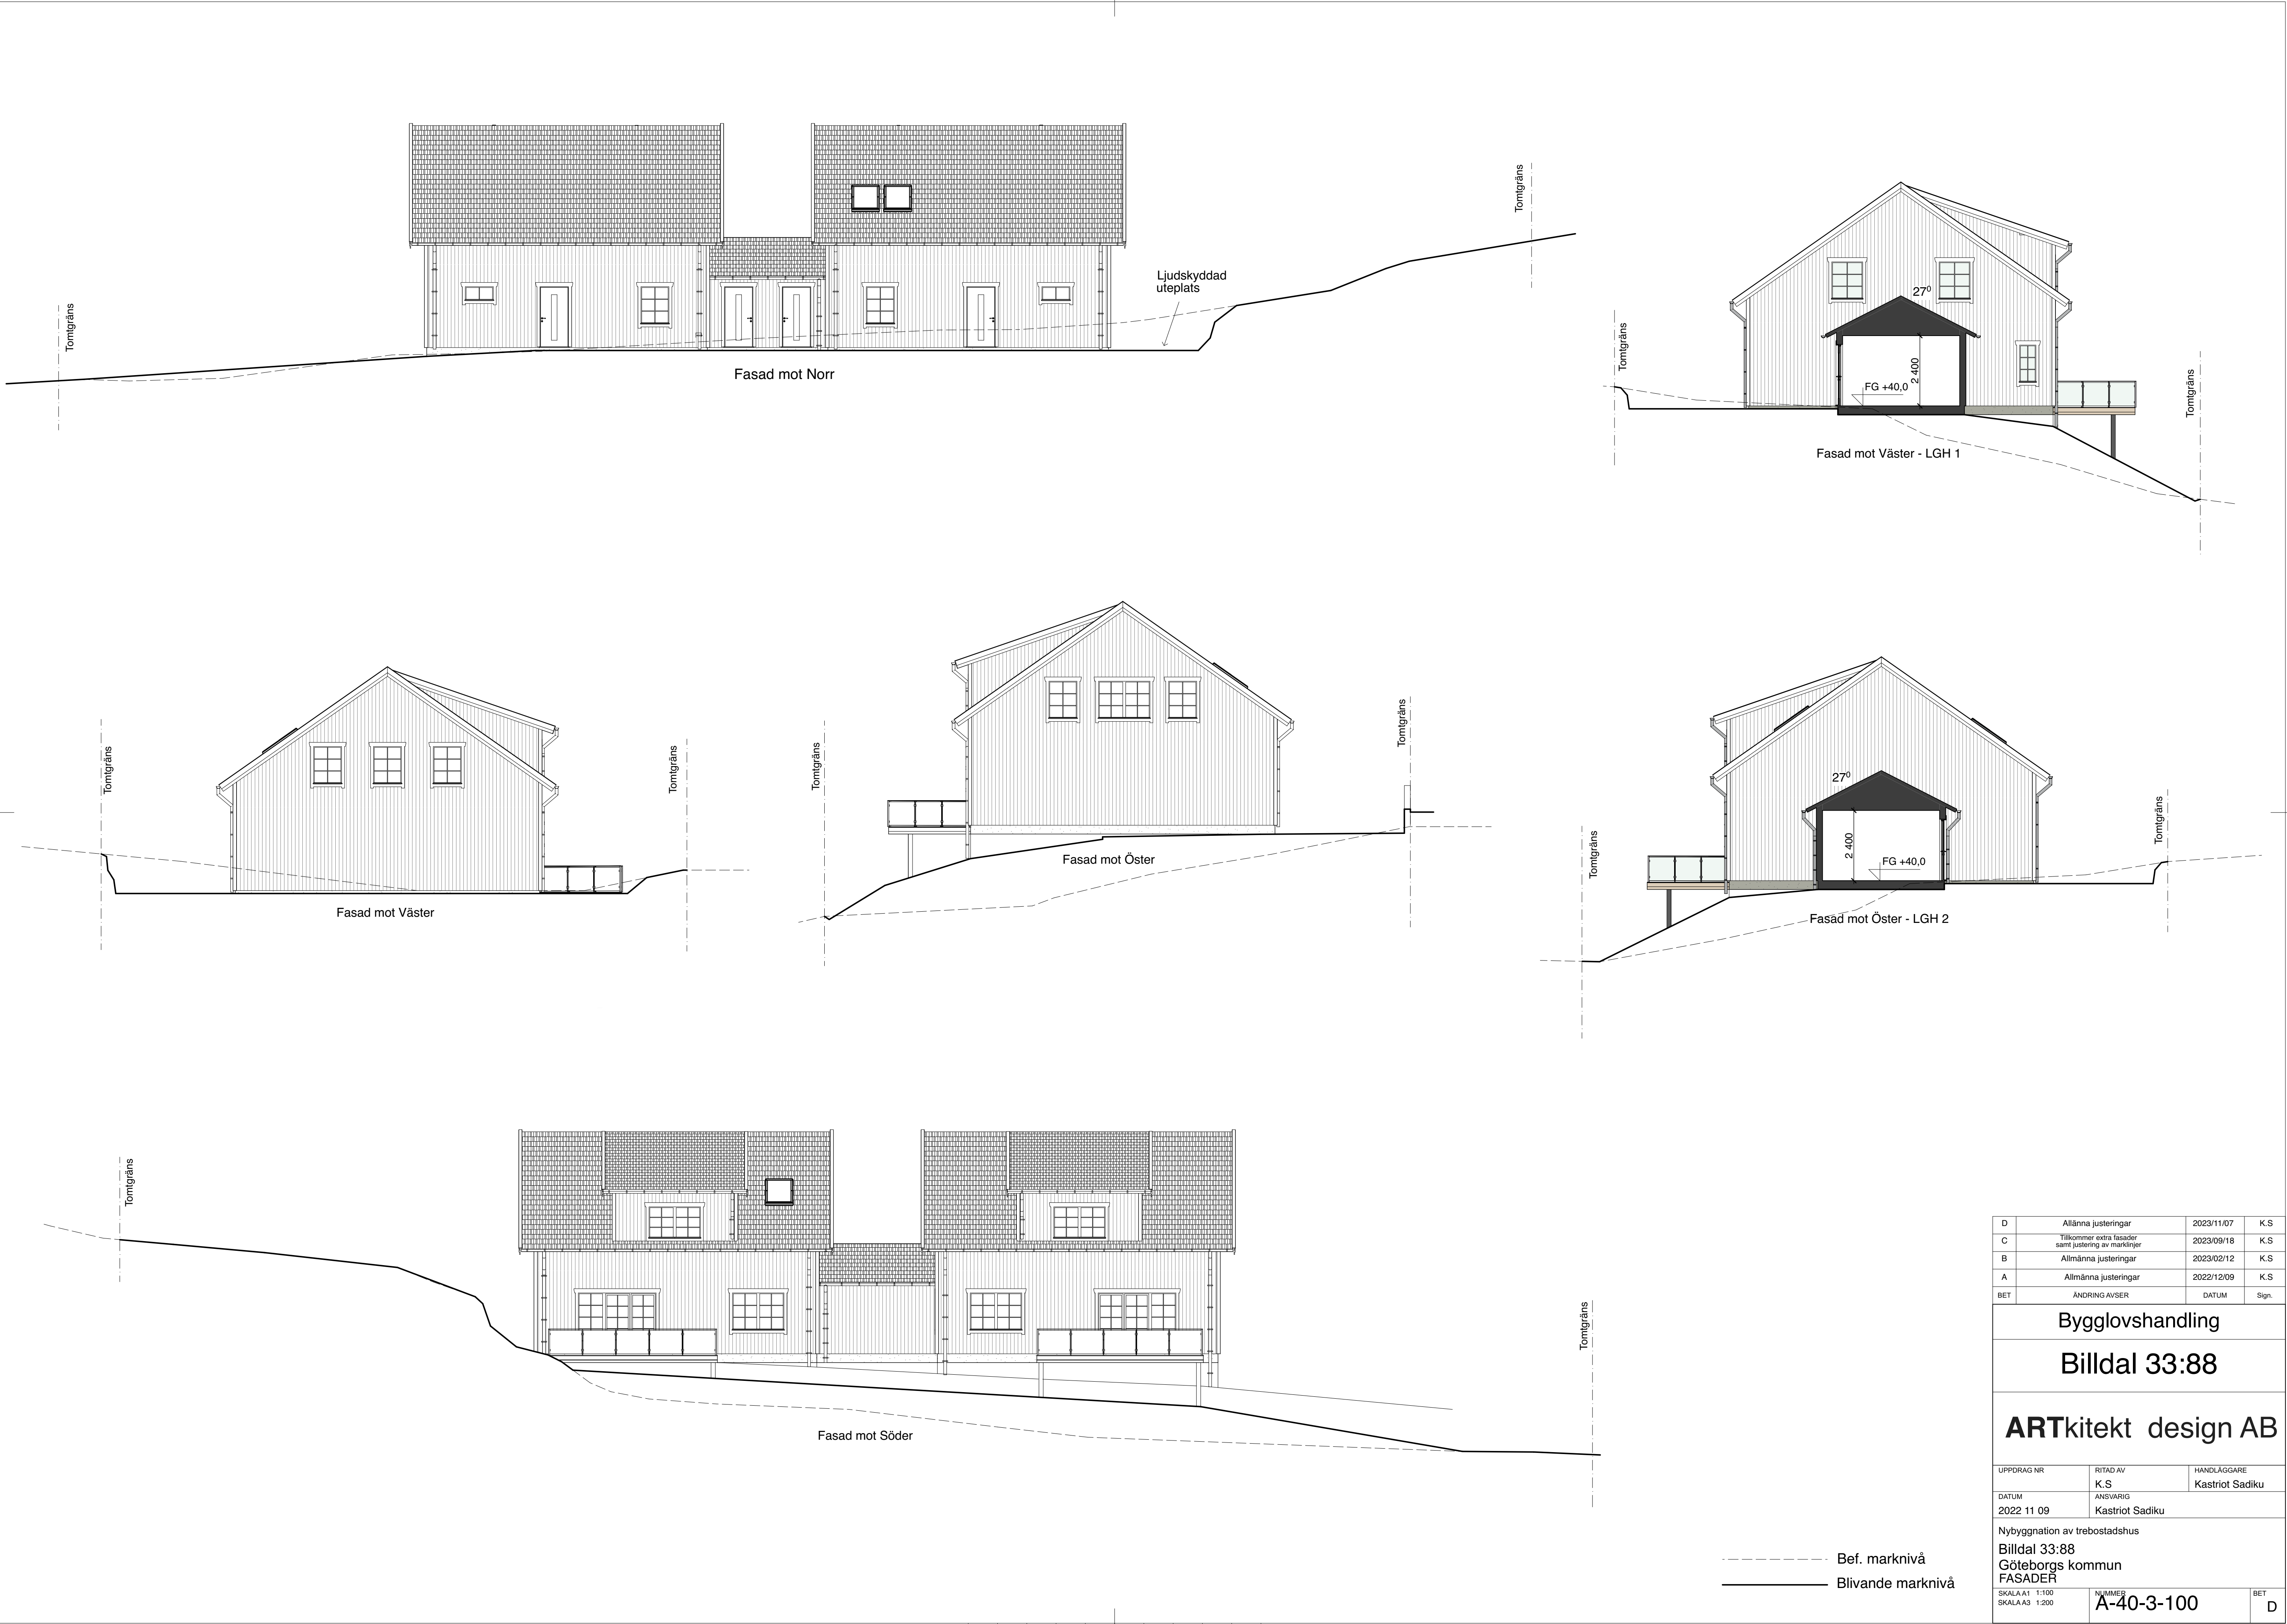

D	Allmänna justeringar	2023/11/07	K.S
C	Tillkommer extra fasader samt justering av marklinjer	2023/09/18	K.S
B	Allmänna justeringar	2023/02/12	K.S
A	Allmänna justeringar	2022/12/09	K.S
BET	ÄNDRING AVSER	DATUM	Sign.
Bygglövshandling			
Billdal 33:88			
ARTkitekt design AB			
UPPDRAG NR	RITAD AV	HANDLÄGGARE	
DATUM	ANSVARIG	Kastriot Sadiku	
2022 11 09	Kastriot Sadiku		
Nybyggnation av trebostadshus			
Billdal 33:88			
Göteborgs kommun			
FASADER			
SKALA A1 1:100	NUMMER	BET	
SKALA A3 1:200	A-40-3-100		D