


FÖRKLARINGAR OCH
FÖRESKRIFTER

ALLA MÅTT SAMT PLUSHÖJDER ANGES I
METER.

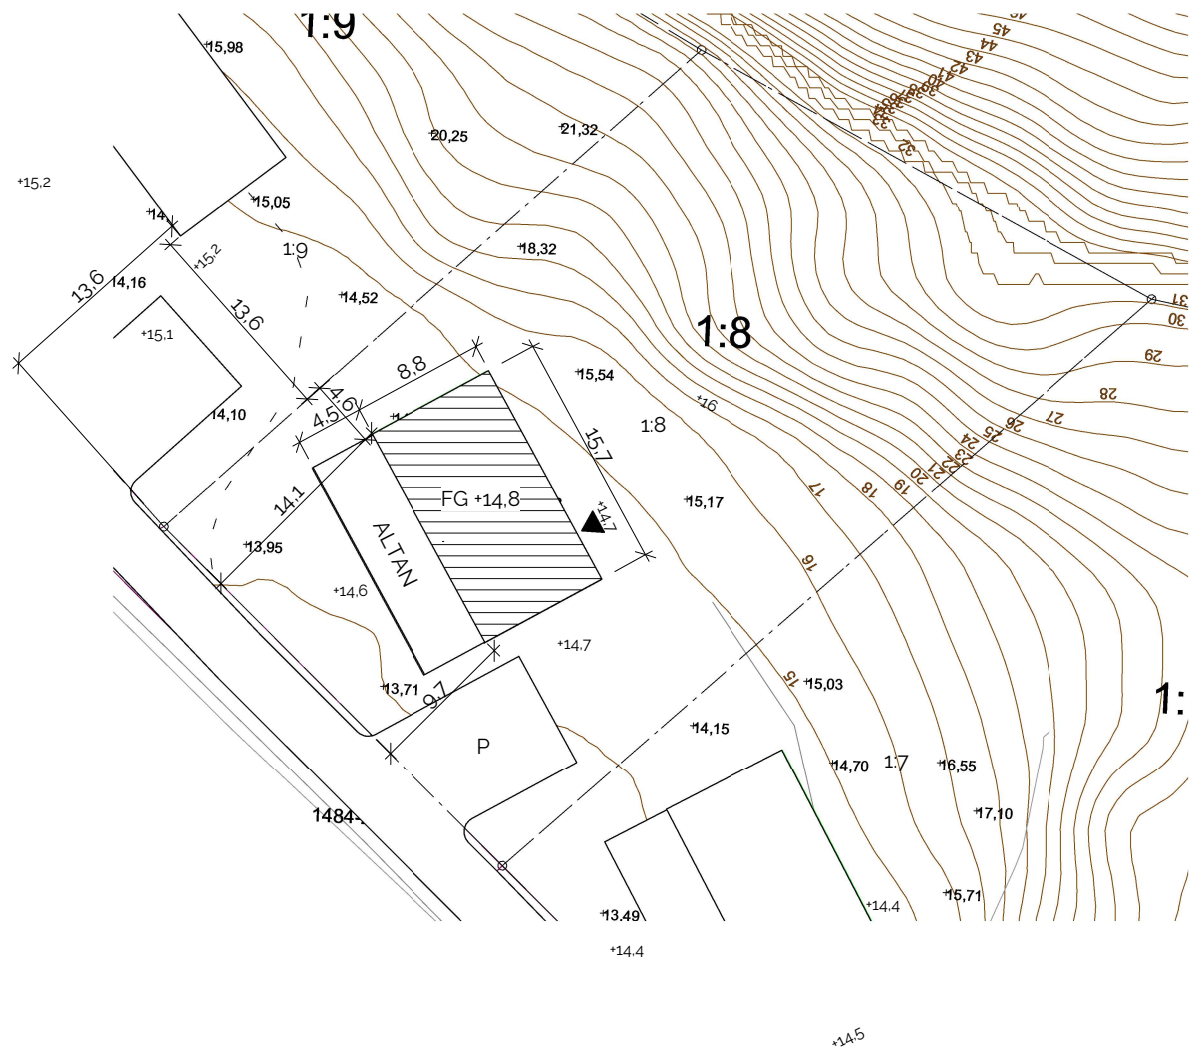

A	NBK SOM UNDERLAG FÖR MARKÄNDRINGAR	24-05-10	MA
BET	ÄNDRINGEN AVSER	DATUM	SIGN

BYGGLOVSHANDLING

Andersson & Nielsen AB





KA (Kontrollansvarig) - Byggrådgivning


www.andersson-nielsen.se

UPPDRAGSNR 620-002	RITAD AV FRG	HANDLÄGGARE M ANDERSSON
DATUM 2024-04-04	ANSVARIG S-A STAXÅNG	

MELLBY 1:8
FASTIGHETSUTVECKLING I VÄST AB
NYBYGGNATION AV VILLOR
MARKPLANERING

SKALA 1:500	NUMMER A-01-1-81	BET A
----------------	---------------------	----------

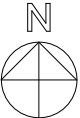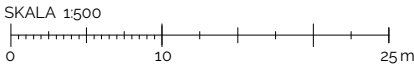

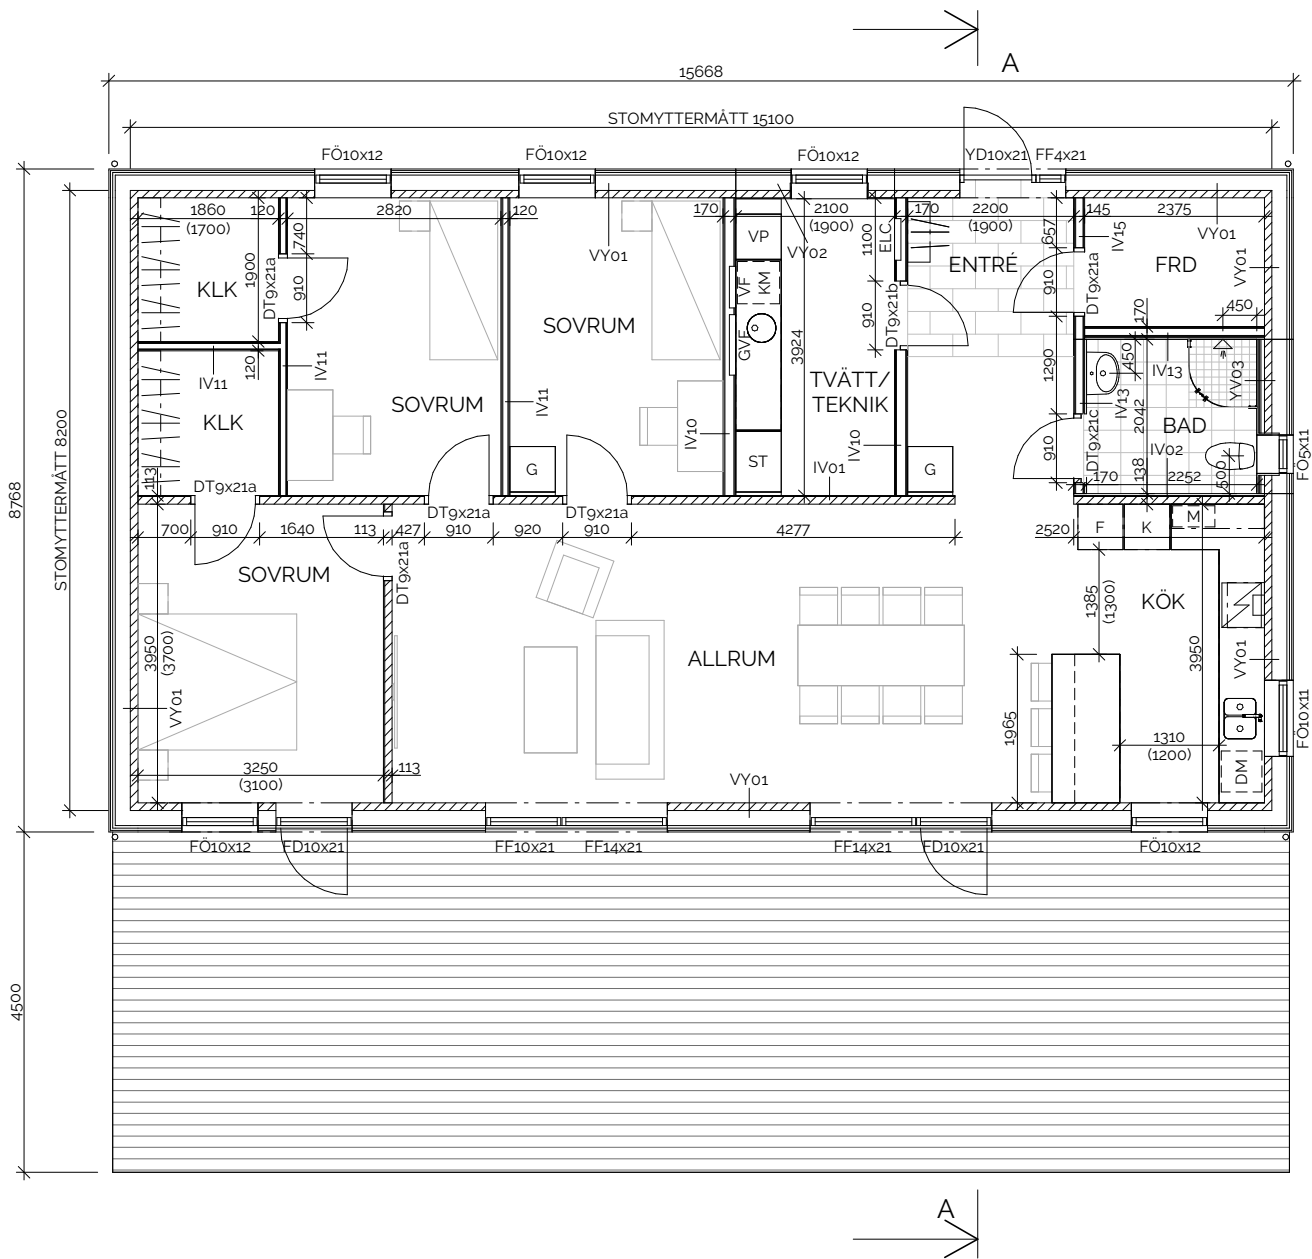

FÖRKLARINGAR

MÅTT ANGES I MILLIMETER.
PLUSHÖJDER ANGES I METER.
MÅTT INOM PARENTES PEKAR PÅ MINSTA
TILLÄTNA MÅTT ENL. TILLGÅNGLIGHET,
DESSA FÅR EJ UNDERSKRIDAS.

= KL-TRÄ

BETECKNINGAR

DM = DISKMASKIN
DTxx = INNERDÖRR AV TRÄ
(xx-MODULMÅTT, BREDDxHÖJD)
ELC = PLATS FÖR ELCENTRAL
F = FRYSSKÅP
FDxx = FÖNSTERDÖRR
(xx-MODULMÅTT, BREDDxHÖJD)
FFxx = FAST FÖNSTER
(xx-MODULMÅTT, BREDDxHÖJD)
FÖxx = ÖPPNINGSBART FÖNSTER
(xx-MODULMÅTT, BREDDxHÖJD)
G = GARDEROB
GVF = GOLVVÄRMEFÖRDELARE
HT = HANDDUKSTÖRK
INK = INKOMMADE VATTEN
IVxx = INNERVÄGG
K = KYLSKÅP
ST = STÄDSKÅP
TM = TVÄTTMASKIN
TT = TORKTUMLARE
VF = VATTENFÖRDELARE
VP = VÄRMEPANNAN
U/M = HÖGSKÅP MED UGN/MICRO
YDxx = YTTERDÖRR
(xx-MODULMÅTT, BREDDxHÖJD)
YVxx = YTTERVÄGG

FÖRESKRIFTER

TILLGÅNGLIGHET
FRITT PASSAGEMÅTT FÖR INNERDÖRRAR
UPPSTÄLLDA I 90° ÄR MINST 760 mm.
FRITT PASSAGEMÅTT FÖR
YTTERDÖRRAR/FÖNSTERDÖRRAR
UPPSTÄLLDA I 90° ÄR MINST 800 mm.

BADRUMSINREDNING
MÅTT FRÅN FÄRDIGT YTSKIKT TILL CENTRUM
PORSLIN/BLANDARE SE PLAN.
TYP, KULÖR OCH FABRIKAT ENL.
MASSIVTRÄVILLANS UTRUSTNINGSTANDARD
SAMT VAL OCH TILLVALSLISTA.

FAST INREDNING
OMFATTNING, TYP OCH KULÖR ENL. LEVERANTÖR
MONTERAS I ENLIGHET MED LEVERANTÖRENS
MONTERINGSRITNINGAR.

VÄGGAR
FÖR FÖRKLARING FÖR RESPEKTIVE LITTERA
SE RITNING A-40-4-01.
MÅTT TILL STOMME SE K-RITNING.
FÖR VÄGGAR MED KAKEL ELLER EN SIDA GIPS
GÄLLER ATT KAKEL ELLER SKIVBEKLÄDNAD
SÄTTS DÅR LITTERAT ÄR SKRIVET.

YTSKIKT VÄGGAR
TYP, KULÖR OCH FABRIKAT ENL.
MASSIVTRÄVILLANS UTRUSTNINGSTANDARD
SAMT VAL OCH TILLVALSLISTA.

YTSKIKT GOLV
UTBERDNING KLINKER I ENTRÉ SAMT BADRUM
ENL. PLAN, TYP OCH FABRIKAT ENL.
MASSIVTRÄVILLANS UTRUSTNINGSTANDARD
SAMT VAL OCH TILLVALSLISTA.

FÖNSTER OCH FÖNSTERDÖRRAR
MÅTT ENL. RESPEKTIVE LITTERA, OMFATTNING
FASTA OCH ÖPPNINGSBARA FÖNSTER ENL. PLAN.
FÖNSTERDÖRRSHÄNGNING ENL. PLANRITNING.
FÖNSTER UTFÖRS ÖVERKANTSHÄNGDA.
TYP, KULÖR OCH FABRIKAT ENL.
MASSIVTRÄVILLANS UTRUSTNINGSTANDARD
SAMT VAL OCH TILLVALSLISTA.


YTTERDÖRRAR
MÅTT ENL. RESPEKTIVE LITTERA, HÄNGNING ENL.
PLANRITNING.
TYP, KULÖR OCH FABRIKAT ENL.
MASSIVTRÄVILLANS UTRUSTNINGSTANDARD
SAMT VAL OCH TILLVALSLISTA.

INNERDÖRRAR
MÅTT ENL. RESPEKTIVE LITTERA, HÄNGNING ENL.
PLANRITNING.
TYP, KULÖR OCH FABRIKAT ENL.
MASSIVTRÄVILLANS UTRUSTNINGSTANDARD
SAMT VAL OCH TILLVALSLISTA.

DTxxa = ENL. TILLVERKARENS STANDARD
DTxxb = UTFÖRS MED VENTILERAD
VÅTRUMSTRÖSKEL
DTxxc = UTFÖRS MED VENTILERAD
VÅTRUMSTRÖSKEL SAMT WC-BESLAG.

HÄNVISNINGAR

A-01-1- MARKPLANERING
A-40-2- SEKTIONER
A-40-3- FASADER
A-40-4- UPPSTÄLLNINGAR

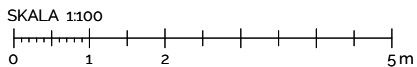

ÄNDRINGEN AVSER		DATUM	SIGN
BYGGHANDLING			
Andersson & Nielsen AB			
<			

FÖRKLARINGAR OCH FÖRESKRIFTER

ALLA MÅTT ANGES I MILLIMETER.
PLUSHÖJDER ANGES I METER.

TECKENFÖRKLARING


G = GARDEROB
ST = STÄDSKÅP
TM = TVÄTTMASKIN
TT = TORKTUMLARE
VP = VÄRMEPANNAN
F = FRYSSKÅP
K = KYLSKÅP
U/M = HÖGSKÅP M. INBYGGD UGN & MICRO
DM = DISKMASKIN

TILLGÅNGLIGHET


FRITT PASSAGEMÅTT FÖR INNERDÖRRAR
MED DÖRRBLAD UPPSTÄLLDA I 90° ÅR
MINST 760 mm.
FRITT PASSAGEMÅTT FÖR
YTTERDÖRRAR/FÖNSTERDÖRRAR MED
DÖRRBLAD UPPSTÄLLDA I 90° ÅR MINST
800 mm.

AREA

BOA: 119,2 m²
BYA: 137,4 m²

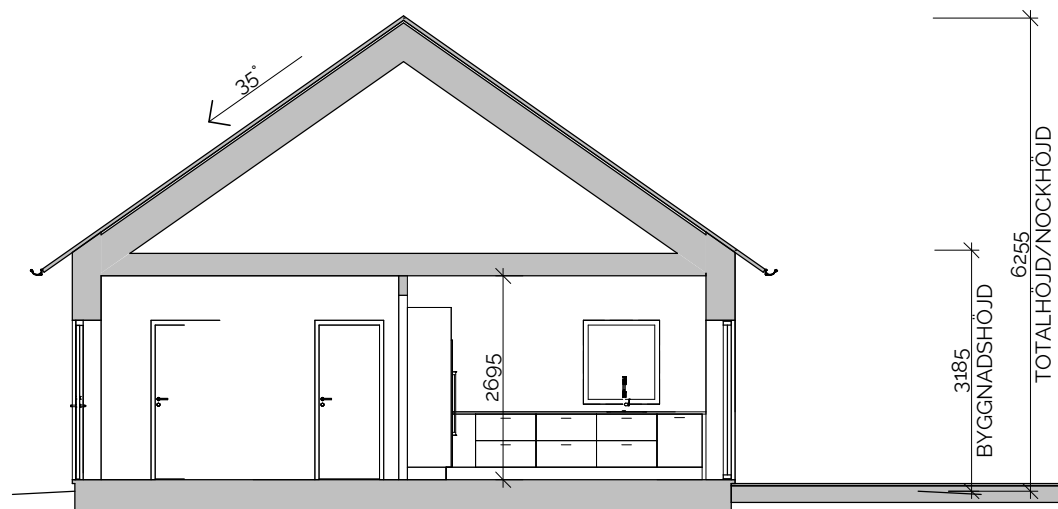

SEKTION A-A

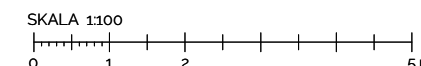

BET	ÄNDRINGEN AVSER	DATUM	SIGN	
BYGGLOVSHANDLING				
Andersson & Nielsen AB				
				
KA (Kontrollansvarig) – Byggrådgivning				
http://andersson-nielsen.se/				
UPPDRAGSNR 620-002	RITAD AV MA	HANDLÄGGARE M ANDERSSON		
DATUM 2024-04-04	ANSVARIG S-A STAXÅNG			
MELLBY 1:8				
FASTIGHETSUTVECKLING I VÄST AB				
NYBYGGNATION AV VILLA				
SEKTIONER				
SKALA 1:100	NUMMER A-40-2-81		BET	

2024-06-20 09:37:37

FASTIGHETSGRÄNS

FASTIGHETSGRÄNS

FASAD MOT NORDÖST

FASTIGHETSGRÄNS

FASTIGHETSGRÄNS

FASAD MOT SYDÖST

FÖRKLARINGAR OCH FÖRESKRIFTER

ALLA MÅTT ANGES I MILLIMETER.
PLUSHÖJDER ANGES I METER.

--- BEF MARKLINJE

— NY MARKLINJE

MARKSEKTION ÄR TAGEN I FASADLIV

UTVÄNDIG MATERIAL OCH KULÖRSÄTTNING

VÄGGAR: STÄNDE PANEL, KULÖR GRÅ.
TAK: PLÅT, KULÖR SVART.

A	NBK SOM UNDERLAG FÖR MARKÄNDRINGAR	24-05-10	MA
BET	ÄNDRINGEN AVSER	DATUM	SIGN

BYGGLOVSHANDLING

Andersson & Nielsen AB



KA (Kontrollansvarig) - Byggrådgivning


www.andersson-nielsen.se

UPPDRAGSNR 620-002	RITAD AV FRG	HANDLÄGGARE M ANDERSSON
DATUM 2024-04-04	ANSVARIG S-A STAXÅNG	

MELLBY 1:8
FASTIGHETSUTVECKLING I VÄST AB
NYBYGGNATION AV VILLOR
MARKSEKTIONER

SKALA 1:200	NUMMER A-40-2-82	BET A
----------------	---------------------	----------

SKALA 1:200

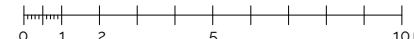

2024-06-20 09:37:41

FASTIGHETSGRÄNS

FASTIGHETSGRÄNS

FASAD MOT NORDVÄST

FASTIGHETSGRÄNS

FASTIGHETSGRÄNS

FASAD MOT SYDVÄST

FÖRKLARINGAR OCH FÖRESKRIFTER

ALLA MÅTT ANGES I MILLIMETER.
PLUSHÖJDER ANGES I METER.

--- BEF MARKLINJE

— NY MARKLINJE

MARKSEKTION ÄR TAGEN I FASADLIV

UTVÄNDIG MATERIAL OCH KULÖRSÄTTNING

VÄGGAR: STÄENDE PANEL, KULÖR GRÅ.
TAK: PLÅT, KULÖR SVART.

A	NBK SOM UNDERLAG FÖR MARKÄNDRINGAR	24-05-10	MA	
BET	ÄNDRINGEN AVSER	DATUM	SIGN	
BYGGLOVSHANDLING				
Andersson & Nielsen AB				
 KA (Kontrollansvarig) – Byggrådgivning				
www.andersson-nielsen.se				
UPPDRAGSNR 620-002	RITAD AV FRG	HANDLÄGGARE M ANDERSSON		
DATUM 2024-04-04	ANSVARIG S-A STAXÅNG			
MELLBY 1:8 FASTIGHETSUTVECKLING I VÄST AB NYBYGGNATION AV VILLOR MARKSEKTIONER				
SKALA 1:200	NUMMER A-40-2-83		BET A	

SKALA 1:200
0 1 2 5 10m

FÖRKLARINGAR OCH
FÖRESKRIFTER

ALLA MÅTT ANGES I MILLIMETER.
PLUSHÖJDER ANGES I METER.


--- BEF MARKLINJE

— NY MARKLINJE


MARKSEKTION ÄR TAGEN I FASADLIV

UTVÄNDIG MATERIAL OCH KULÖRSÄTTNING


VÄGGAR: STÅENDE PANEL, KULÖR GRÅ.
TAK: PLÅT, KULÖR SVART.

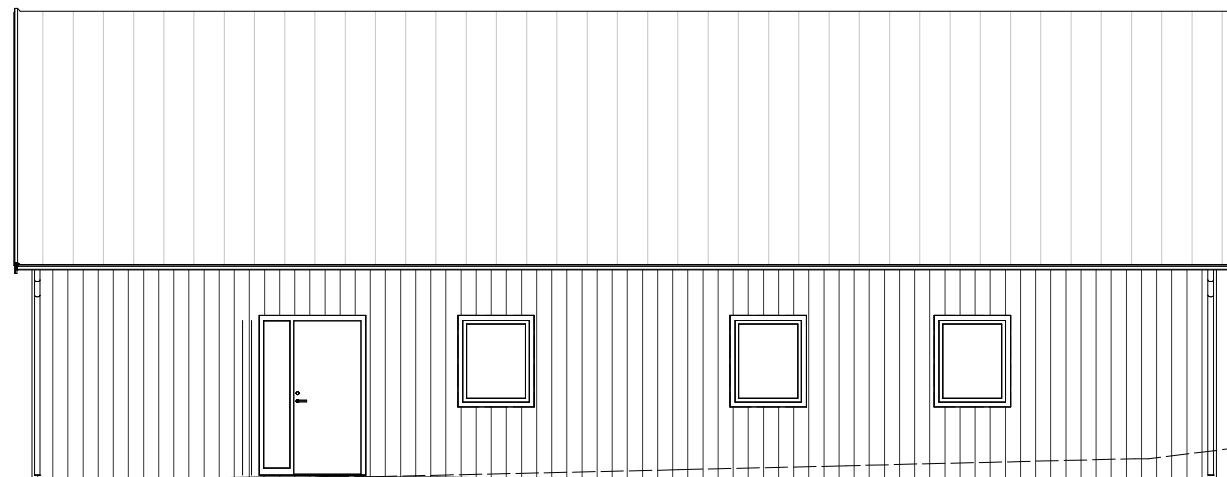


FASAD MOT NORDÖST

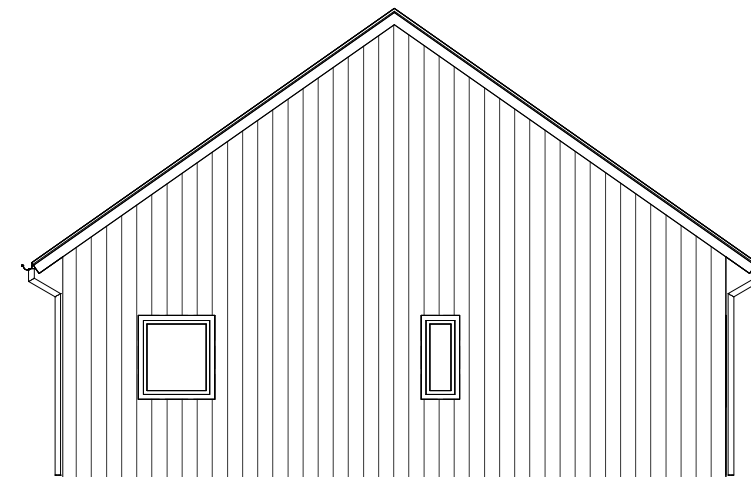


FASAD MOT SYDÖST

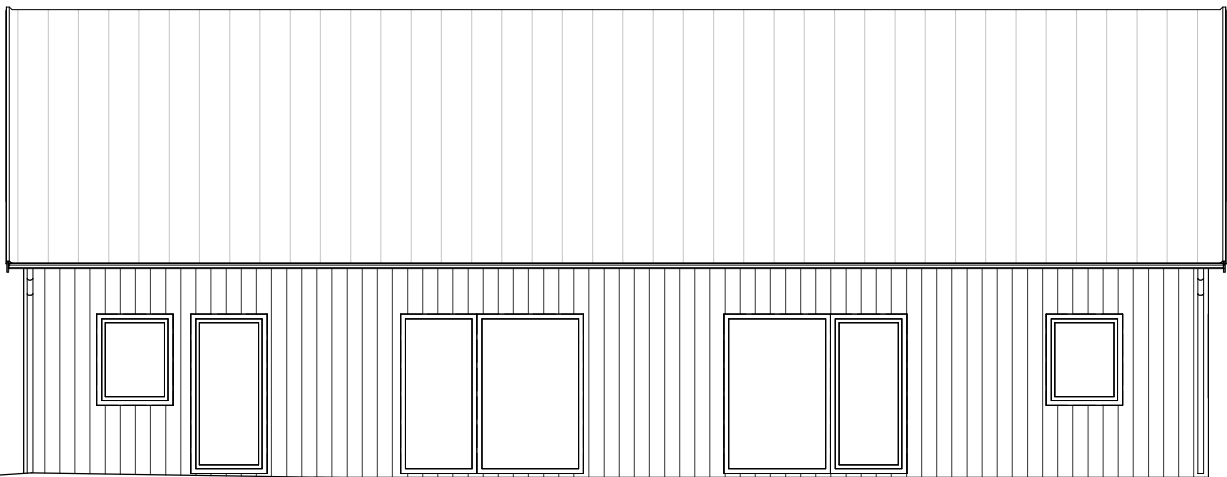

FASAD MOT SYDVÄST




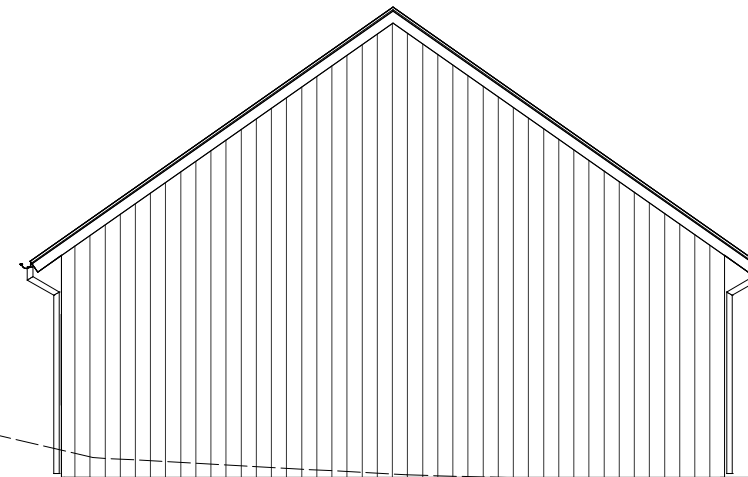


FASAD MOT NORDVÄST

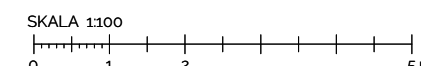

A	NBK SOM UNDERLAG FÖR MARKÄNDRINGAR		24-05-10	MA
BET	ÄNDRINGEN ÅSÄTTER		DATUM	SIGN
BYGGLOVSHANDLING				
Andersson & Nielsen AB				
				
KA (Kontrollansvarig) - Byggrådgivning				
www.andersson-nielsen.se				
UPPDRAGSNR 620-002	RITAD AV FRG		HANDLÄGGARE M ANDERSSON	
DATUM 2024-04-04	ANSVARIG S-A STAXÅNG			
MELLBY 1:8 FASTIGHETSUTVECKLING I VÄST AB NYBYGGNATION AV VILLOR FASADER				
SKALA 1:100	NUMMER A-40-3-81		BET	A

2024-06-27 11:29:22

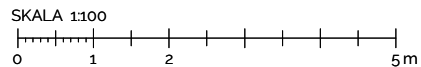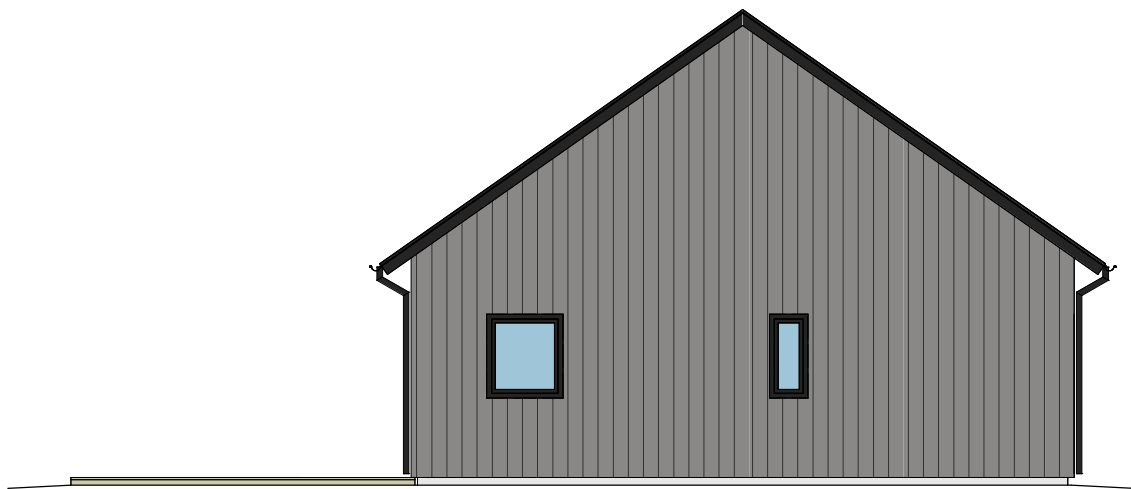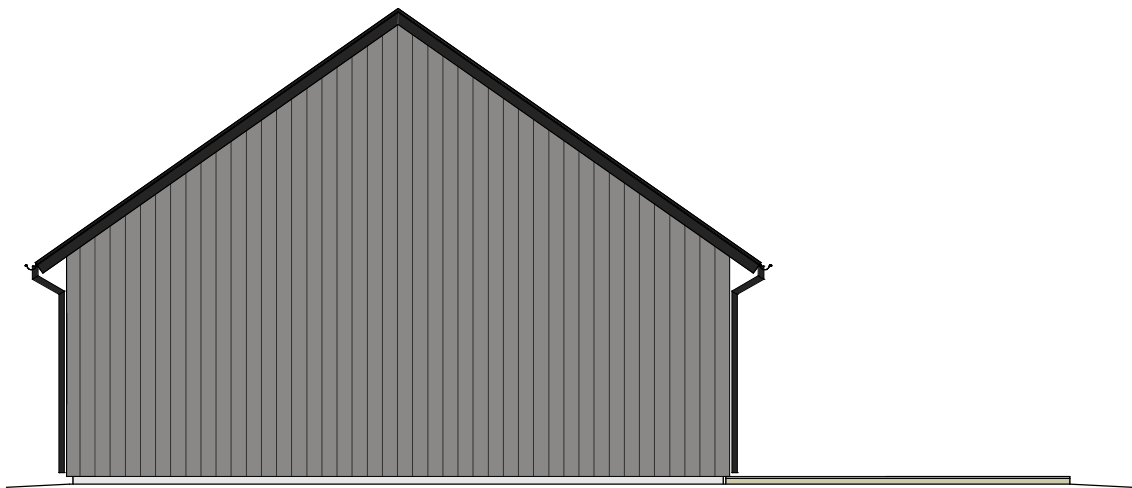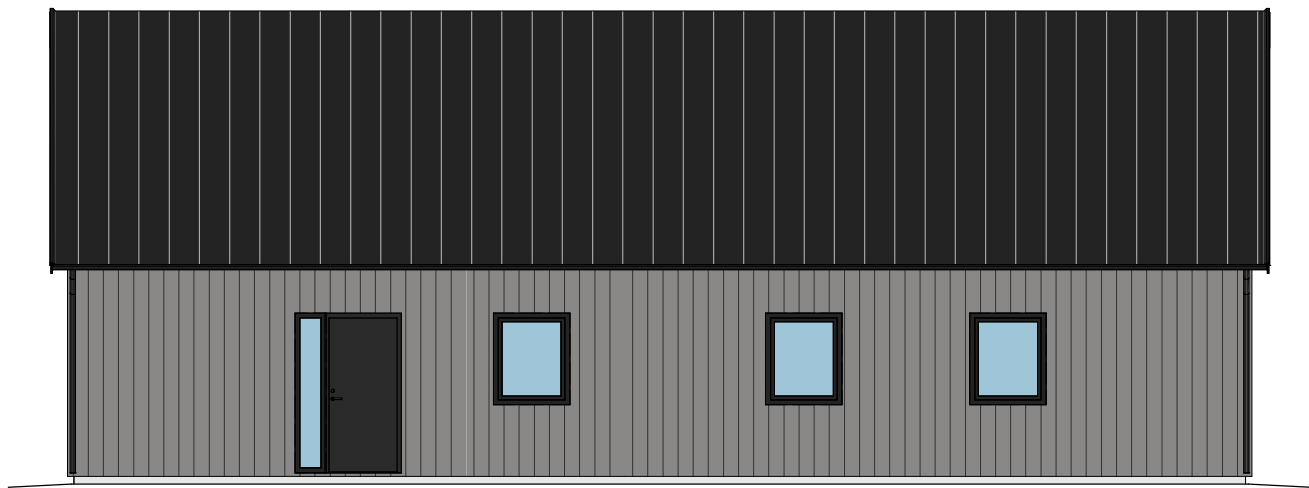


2024-06-27 FASADER I FÄRG

BET	ÄNDRINGEN AVSER	DATUM	SIGN
Andersson & Nielsen AB			
			
KA (Kontrollansvarig) – Byggrådgivning			
http://andersson-nielsen.se/			
UPPDRAGSNR 620-002	RITAD AV MA	HANDLÄGGARE M ANDERSSON	
DATUM	ANSVARIG		
MELLBY 1:8			
FASTIGHETSUTVECKLING I VÄST AB			
NYBYGGNATION AV VILLA			
FASADER ILLUSTRATIVA			
SKALA 1:100	NUMMER A-40-3-82	BET	


2024-08-09 14:43:23

YTTERVÄGGAR


YV01

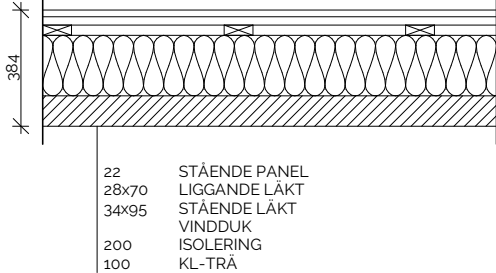

YV02

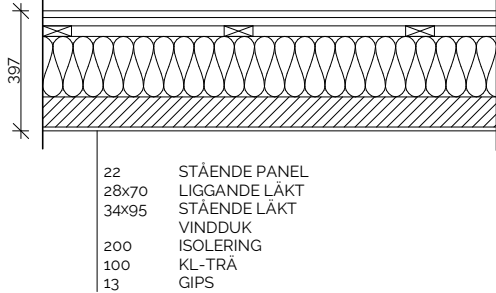


YV03

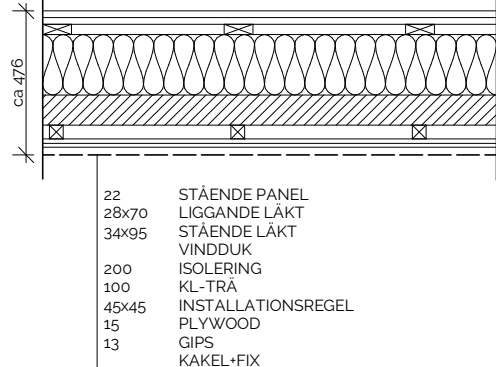


INNERVÄGGAR AV KL-TRÄ


IV01

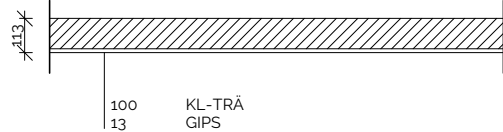

IV02

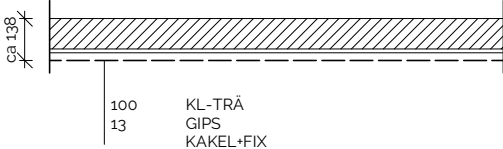


IV03

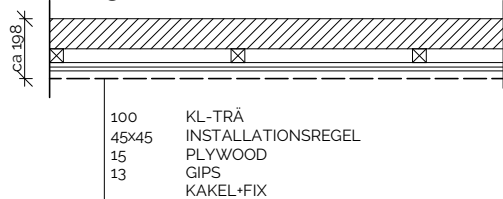


REGLADE INNERVÄGGAR


IV10

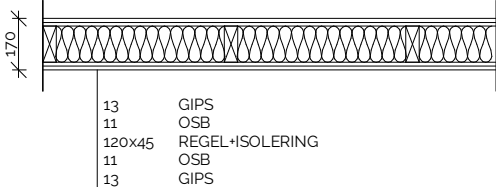


IV11

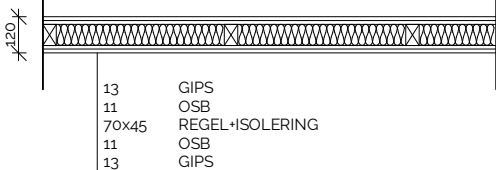


IV12

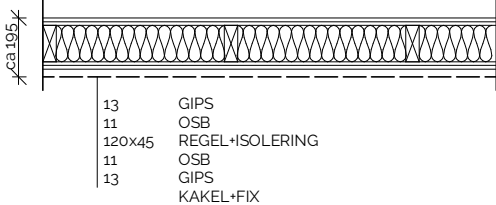


IV13

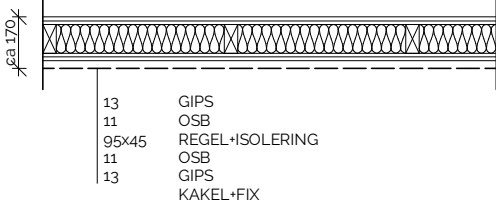

IV14

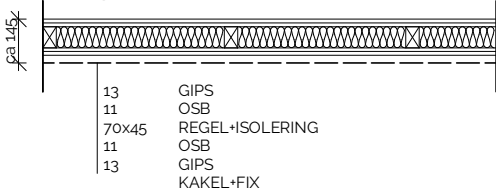

IV15

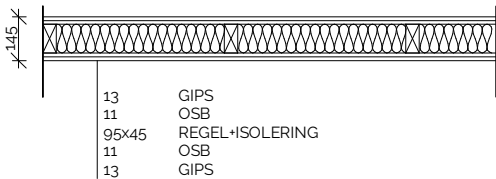

FÖRKLARINGAR OCH FÖRESKRIFTER
SE RITNINGAR A-40-1-

BET	ÄNDRINGEN AVSER	DATUM	SIGN
BYGGHANDLING			
Andersson & Nielsen AB			