


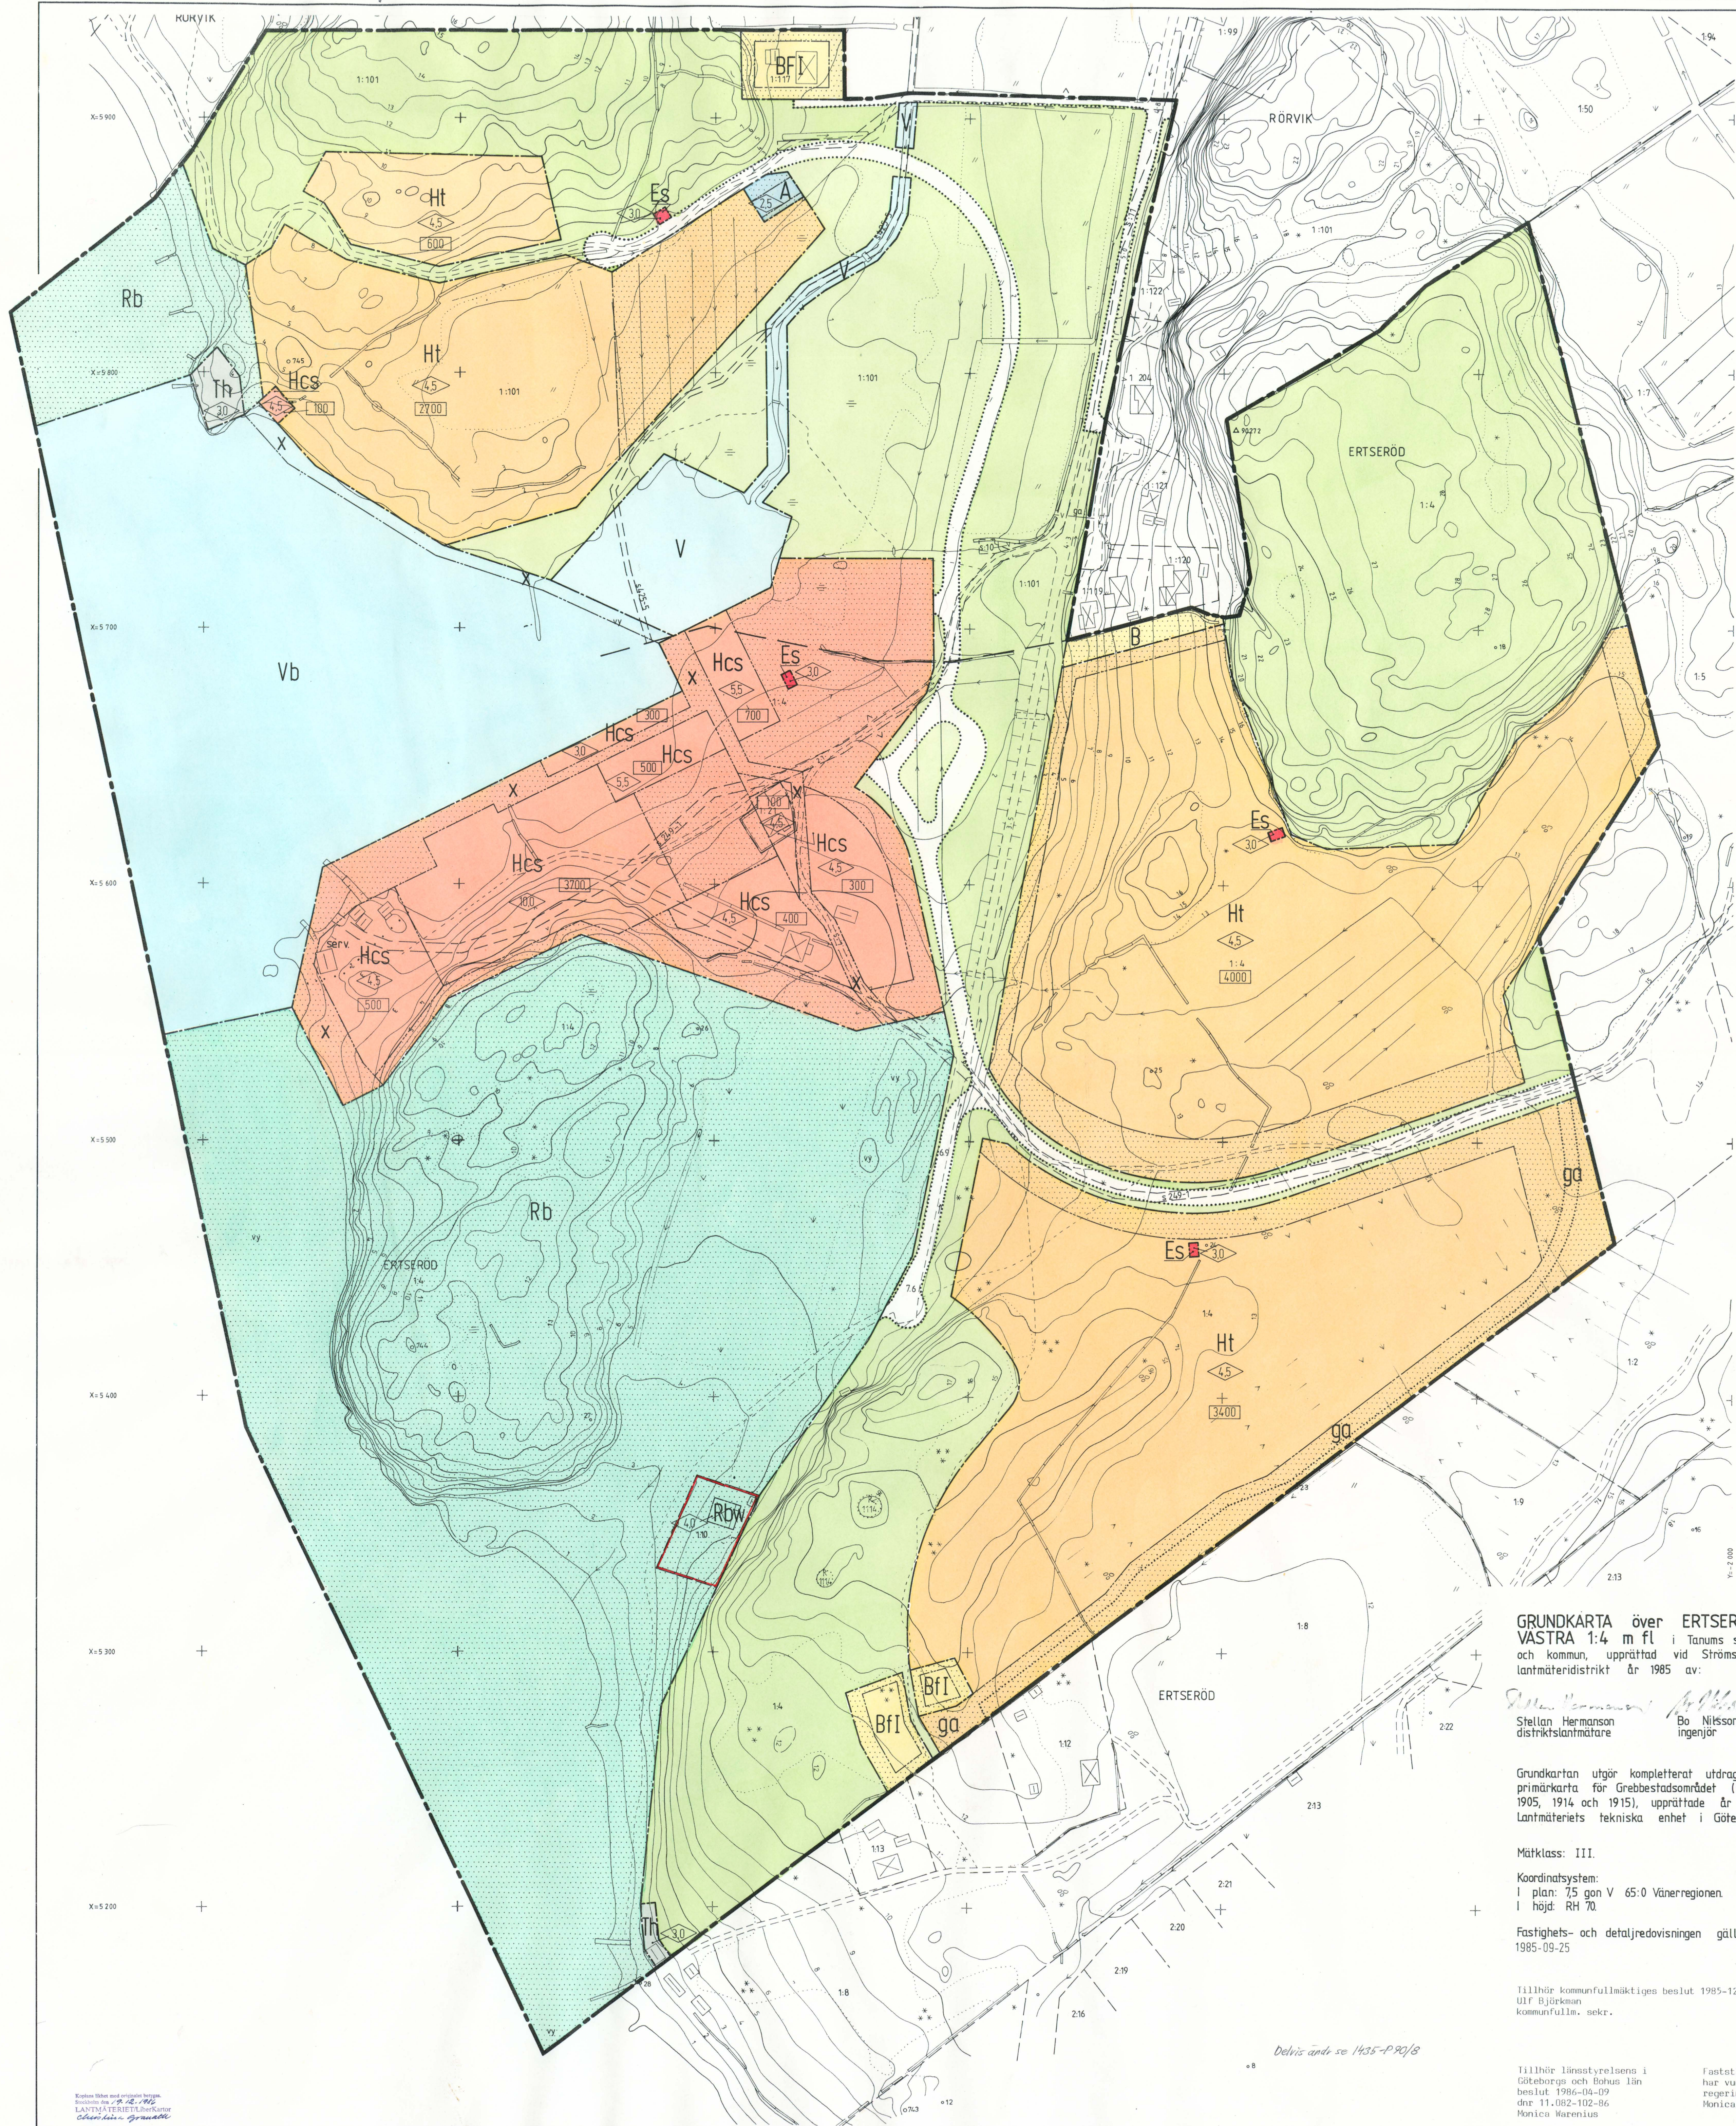

- BETECKNINGAR**  
**GRUNDKARTAN**
- Traktgräns
  - Fastighetsgräns
  - Servitutsgräns
  - Traktnamn
  - Byggnader (takkontur karterad)
  - Byggnader (sockel karterad)
  - Skärmtak
  - Staket
  - Stenmur
  - Stödmur
  - Häck
  - Barrskog resp. lövskog
  - Åker resp. äng
  - Myr
  - Brunn
  - Strandlinje
  - Väg
  - Gångstig
  - Slätt
  - Dike
  - Avvägd höjd
  - Nivåkurvor
  - Ägaregräns
  - Polygonpunkt
  - Punkt i rutnät
  - 1:23 1:1
  - Registernummer
  - Fornlämning
  - Elektrisk högspänningsledning ovan mark


- BYGGNADSPANEKARTAN**  
**GRÄNSER**
- Byggnadsplanegräns
  - Områdesgräns
  - Områdesgräns från vilken mindre avvikelser i vissa fall får göras
  - Bestämelsegräns

- OMRÅDEN**  
**ALLMÄN PLATS**
- Vägmärk
  - Park eller plantering

- BYGGNADSMARK**
- A Område för allmänt ändamål
  - B Område för bostadsändamål
  - Hcs Område för hotelländamål, centrum och stugor
  - Ht Område för hotelländamål

- SPECIALOMRÅDEN**
- Es Område för transformatorstation
  - Th Område för småbåtshamn
  - Rb Område för friluftsbad
  - V Vattenområde
  - Vb Vattenområde med mindre bryggor, båthus o. dyl.

- ÖVRIGA BETECKNINGAR**
- Mark som inte får bebyggas
  - X Mark tillgänglig för allmän gångtrafik
  - u Ledningsområde
  - F, f Byggnadssätt, fristående hus
  - [000] Byggnadsarea i kvadratmeter, entomtsbestämelse, se planbest. §7 mom. 1
  - I Antal våningar
  - ga Byggnadshöjd
  - w Mark tillgänglig för gemensamma förbindelseleder och parkeringsplatser
  - Övergångsbestämelse

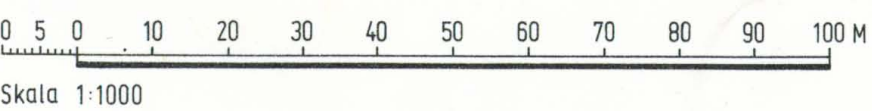

Gräns för område, vilket av länsstyrelsen undantogs från fastställelse  
Anm. upphävande av strandskydd  
se länsstyrelsens beslut

**GRUNDKARTA över ERTSERÖD VÄSTRA 1:4 m fl** i Tanums socken och kommun, upprättad vid Strömstads lantmäteridistrikt år 1985 av:

Stellan Hermanson  
distriktslantmätare

Bo Niksson  
ingenjör

Grundkartan utgår kompletterat utdrag av primärkarta för Grebbstadsområdet (blad 1904, 1905, 1914 och 1915), upprättade år 1975 av Lantmäteriets tekniska enhet i Göteborg.

Måtklass: III.

Koordinatsystem:  
I plan: 75 gon V 65:0 Vänerregionen.  
I höjd: RH 70

Fastighets- och detaljredovisningen gällande 1985-09-25

Tillhör kommunfullmäktiges beslut 1985-12-12 § 186  
Ulf Björkman  
kommunfullm. sekr.

Tillhör länsstyrelsens i Göteborgs och Bohus län beslut 1986-04-09 dnr 11.082-102-86  
Monica Wærnström

Fastställelsebeslutet har vunnit laga kraft enl. regeringens beslut 1986-06-11  
Monica Johansson

**FÖRSLAG TILL BYGGNADSPAN**  
**FÖR FRITIDSANLÄGGNINGEN**  
**TANUMSTRAND**  
**DEL AV FASTIGHETEN**  
**ERTSERÖD VÄSTRA 1:4 M. FL.**  
**TANUMS SOCKEN OCH KOMMUN**  
**GÖTEBORGS OCH BOHUS LÄN**

UPPRÄTTAT AV  
BOHUSKOMMUNERNAS BYGGNADSKONTOR

UDDEVALLA 1985-09-25

REVIDERAT 1985-11-26

Gunnar Hammarström  
GUNNAR HAMMARSTRÖM

Benj. Samuelsson  
BENJ. SAMUELSSON

DNR 5335/43

1435-P86/3

1 S