

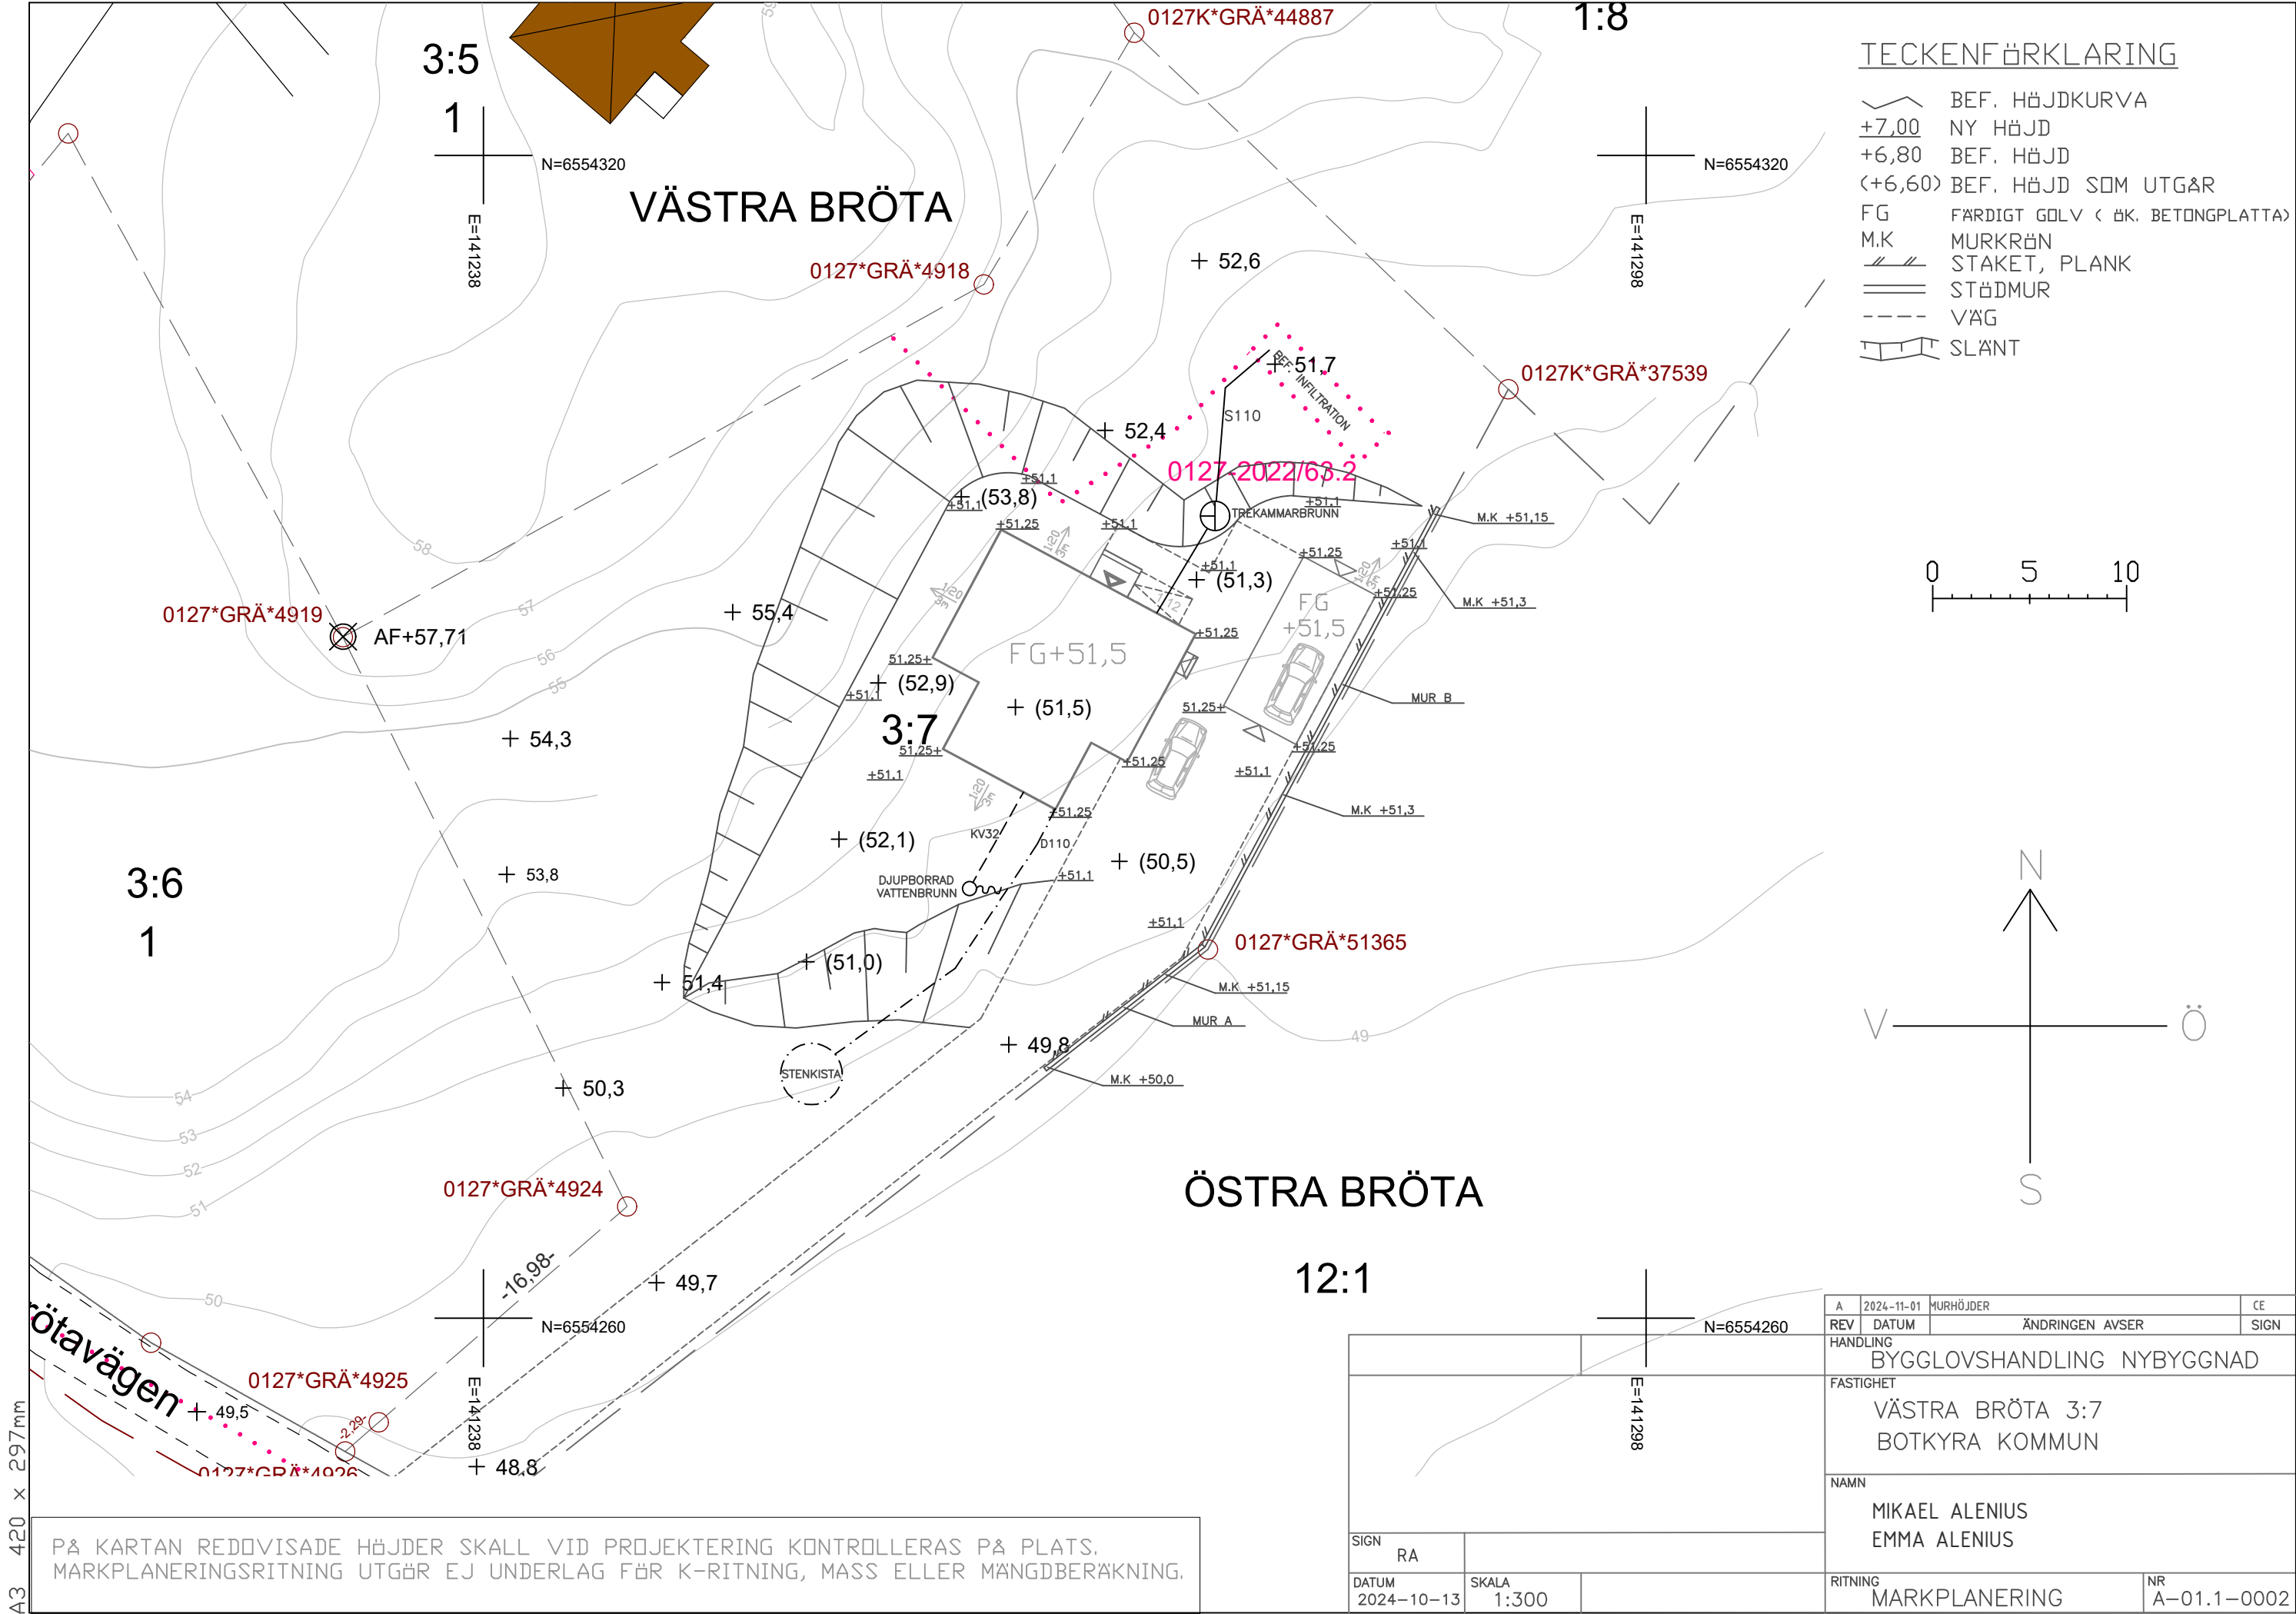


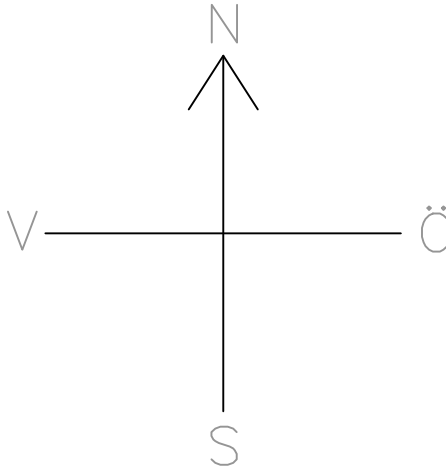

TECKENFÖRKLARING

- BEF. HÖJDKURVA
- +7,00 NY HÖJD
- +6,80 BEF. HÖJD
- (+6,60) BEF. HÖJD SOM UTGÅR
- FG FÄRDIGT GOLV (ÅK, BETONGPLATTA)
- M.K MURKRÖN
- STAKET, PLANK
- STÄDMUR
- VÄG
- SLÄNT

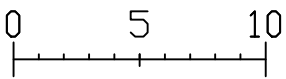

A		2024-11-01	MURHÖJDER	CE
REV	DATUM	ÄNDRINGEN AVSER		SIGN
HANDLING		BYGGLOVSHANDLING NYBYGGNAD		
FASTIGHET		VÄSTRA BRÖTA 3:7 BOTKYRA KOMMUN		
NAMN		MIKAEL ALENIUS EMMA ALENIUS		
SIGN	RA			
DATUM	2024-10-13	SKALA	1:300	RITNING MARKPLANERING
				NR A-01.1-0002

PÅ KARTAN REDDOVISADE HÖJDER SKALL VID PROJEKTERING KONTROLLERAS PÅ PLATS.
MARKPLANERINGSRITNING UTGÖR EJ UNDERLAG FÖR K-RITNING, MASS ELLER MÄNGDBERÄKNING.