

Karta

över ett område

beläget å fastigheten


Hogdals Stora 1⁵

eller

1/8 mil Hogdals Stora lott: Bb

i Hogdals socken av Göteborgs och Bohus län;

upprättad vid avstyckning år 1934 av

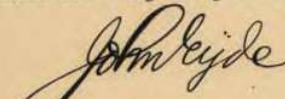
 Distriktslantmätare.

Avstyckningsbeskrivning

Bet. & kar- tan	Ägoslag	Areal		
		Hektar	av	Kvadr.
1	Avrösningsjord	18 00		
	Summa avrösningsjord	18 00		
Bba	Totalsumma	18 00		


Området får till utkärtsväg rätt att använda den befintliga förde gående samtillda bygdevägen till Hogdals kyrka ävensom andra samtillda vägar, men får området i öfrigt ej någon andel i stamfastighetens andelar i samtilligheter, ej heller i varje annan stamfastighet tillkommande särskild rättighet eller förmån.

R. N: r

15


§ 263. År 1934 den 17 augusti fastställdes avstyckningen av överlantmätaren i Göteborgs och Bohus län.

belygar på tjänstens vägnar.

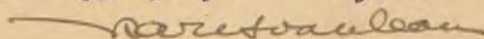

Mätningssuppgifter

Fr	Mark	Riktning	Längd
Stationspunkt n: 1			
02	725	000	183.30
03	025	296.57	98.84
04	772	301.48	71.64
05	772	337.60	98.58
06	025	328.38	122.39

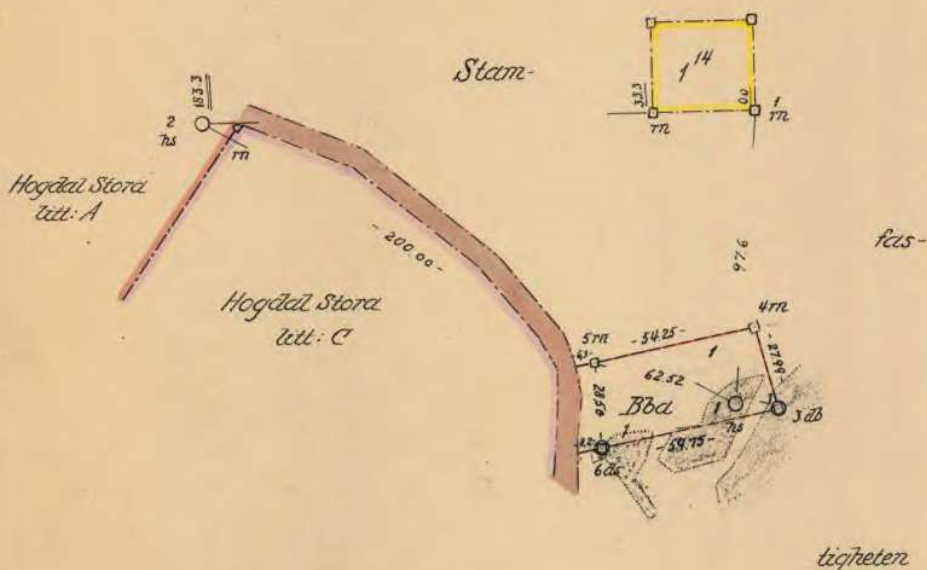



Akt nr:

14-HOG-207

AU\$14-HOG-207

HOGDAL

a

207

1850

Protokoll, hållet nedanstående år och dagar vid
lantmäterisammanträdena 1 och för avstyckning från
fastigheten Hogdal Stora 1⁵ eller 1/8 mantal Hogdal
Stora litt: Bb uti Hogdals socken, Vette härad av
Göteborgs och Bohus län.

År 1934 den 21 mars.

S.D. Inställde sig undertecknad distriktslantmätare på förrättningsstället
för att på grund av derom gjord ansökan verkställa avstyckning från fastig-
heten Hogdal Stora 1⁵ eller 1/8 mantal Hogdal Stora litt: Bb uti Hogdals
socken, Vette härad av Göteborgs och Bohus län, och tillstädeskom dessu-
tom dels hemmanets ägare Hans Th. Corneliusson, ogift, dels snickaren Ernst
Viktor Axelsson, likaledes ogift, och skulle han inköpa det område, som nu
skulle avstyckas.

§ 1 .

Ansökan om förrättningen upplästes och bilades protokollet.

Se bilagan litt: A.

§ 2 .

Antecknades, att jäv mot distriktslantmätaren ej fanns och att biträde
av gode män vid förrättningen ej var av behovet påkallat.

§ 3 .

Företeddes:

1:o) karta och handlingar rörande laga skifte å 1 mantal ^{Hogdal} Stora och 1/4
mantal Anneröd samt i sammanhang dermed verkställd hemmansklyvning å
1/2 mantal Hogdal Stora, varande förrättningarne enligt kartan åtecknade
bevis fastställda den 29 september 1874,

2:o) Norrvikens häradsrätts lagfartsbevis den 1 juni 1931, § 323, för Hans
Theodor Corneliusson å bånd annat 1/8 mantal Hogdal Stora 1⁵,

3:o) Jordregisterutdrag över stamfastigheten.

§ 4 .

akägarne bestämde,
att avstyckningen skulle omfatta ett fyrkantigt område på ägofiguren 723
på skifteskartan, på sätt, som ungefärligen utvisades på kartan och som
sedermera skulle ordentligen utvisas på marken och rösläggas,
att området till utfartsväg får rätt att använda den befintliga ^{förhållande} samfälliga
bygdevägen till Hogdals kyrka ävensom andra samfälliga vägar, men får områ-
det i övrigt ej någon andel i stamfastighetens andelar i samfälligheter,
ej heller i varje annan stamfastigheten tillkommande särskild rättighet
eller förmån.

Kostnaden för denna förrättning, som jämlikt 35 §-1 lantmätarätaxan uppgick till 35 kronor, skulle jämte övriga förrättningskostnader betalas ensamt av köparen Ernst Viktor Axelsson, enligt åtagande.

§ 12 .

Stato bidrag, se A.D. 988/1934.

Distriktslantmätaren tillkännagav, att förrättningen kommer att avslutas vid sammanträde i distriktslantmätarens expedition i Strömstad nästkommande Lördagen den 21 april, då även avskrift av förrättningshandlingarne efter sammanträdet slut komma att utlämnas mot kvitto till sökanden Ernst Viktor Axelsson. Sakägarne uppmanades att infinna sig till detta sammanträde.

Vidare förekom ej.

Hogdal Stora den 21 mars 1934.

På tjänstens vägnar:

John Kjeld
distriktslantmätare.

Uppläst och justerat. Hogdal som ovan:

Hans. Bonneliusson Ernst Viktor Axelsson

§ 13 .

S.Å. Den 21 april.

S.D. Närvarande: undertecknad distriktslantmätare jämte båda förut antecknade sakägarne.

§ 14 .

Distriktslantmätaren förklarade förrättningen avslutad och tillkännagav, att den, som vore missnöjd med under densamma meddelat beslut eller vidtagen åtgärd, ägde att fullfölja talan deremot hos Norrvikens domsagas ägodelningsrätt genom till ägodelningsrätten ställda besvär, som skulle ingivas till ägodelningsdomaren inom trettio dagar härfter eller ock, på klagandens eget äventyr, i betalt brev med allmänna posten insändas så tidigt, att de komme ägodelningsdomaren tillhanda inom utgången av ovan nämnda tid.

Till distriktslantmätaren i Strömstads distrikt.

Härmed får jag anhålla om avstyckning från fastigheten/Hogdal Stora 1⁵ uti Hogdals socken oVette härad av Göteborgs och Bohus län. Fastigheten äges av Hans Corneliusson, ogift, adress Hogdal Strömstad. Min adress är Sundby, Hogdals-Medby. Hogdal den 27 januari 1934. *Viktor Nilsson*

Bilagan litt: B.

Redogörelse

för verkställd utredning rörande ifrågasatt avstyckning från fastigheten Hogdal Stora 1⁵ eller 1/8 mantal Hogdal Stora litt Bb uti Hogdals socken, Vette härad av Göteborgs och Bohus län.

Ifrågavarande fastighet har vid laga skifte å 1 mantal Hogdal Stora och 1/4 mantal Anneröd samt i sammanhang dermed klyvning av 1/2 mantal Hogdal Stora, fastställt den 29 september 1874 erhållit sin ägoandel i ett skifte under litt: Bb, som enligt delningsbeskrivningen innehåller:

Åker	2,7186 hektar	✓
Äng	0,8189 "	✓
avräsningsjord	22,4492 "	✓
summa	25,9792 hektar.	

Ingen nämnvärd förändring i jordens indelning har förekommit efter laga skiftet.

Genom avstyckning och avsöndring har förut avskiljts Hogdal Stora 1⁹, 1¹⁰, 1¹¹ och 1¹⁴ med en sammanlagd areal av 3,0063 hektar.

Avstyckningen berör icke sådant samhälle eller område, som avses i 19 kap. 5 § andra stycket jorddelningslagen.

Större byggnadsverksamhet råder icke på platsen och är icke heller att förvänta, så vitt för närvarande kan bedömas.

Belägenheten av det till avstyckning avsedda området framgår av 4 § i protokollet, som jämväl innehåller bestämmelser rörande dess rätt till erforderlig utfartsväg.

Områdets avskiljande föranleder icke något behov av ny väg för stamfastigheten. Områdets areal uppgår ungefärligen till 0,15 hektar avräsningsjord. Området, som är avsett att användas företrädesvis för bostadsändamål, är med hänsyn till omfång, belägenhet och beskaffenhet i övrigt lämpligt att på varaktigt sätt användas för sagda ändamål.

Styckningsfastigheten är att anse såsom jordbruksfastighet av i orten vanlig typ och storlek. Områdets avskiljande kommer icke att inverka på möjligheten att fortfarande bruka stamfastigheten för sagda ändamål.

Hogdal Stora den 21 mars 1934.

På tjänstens vägnar:

John Kjell
distriktslantmätare.