


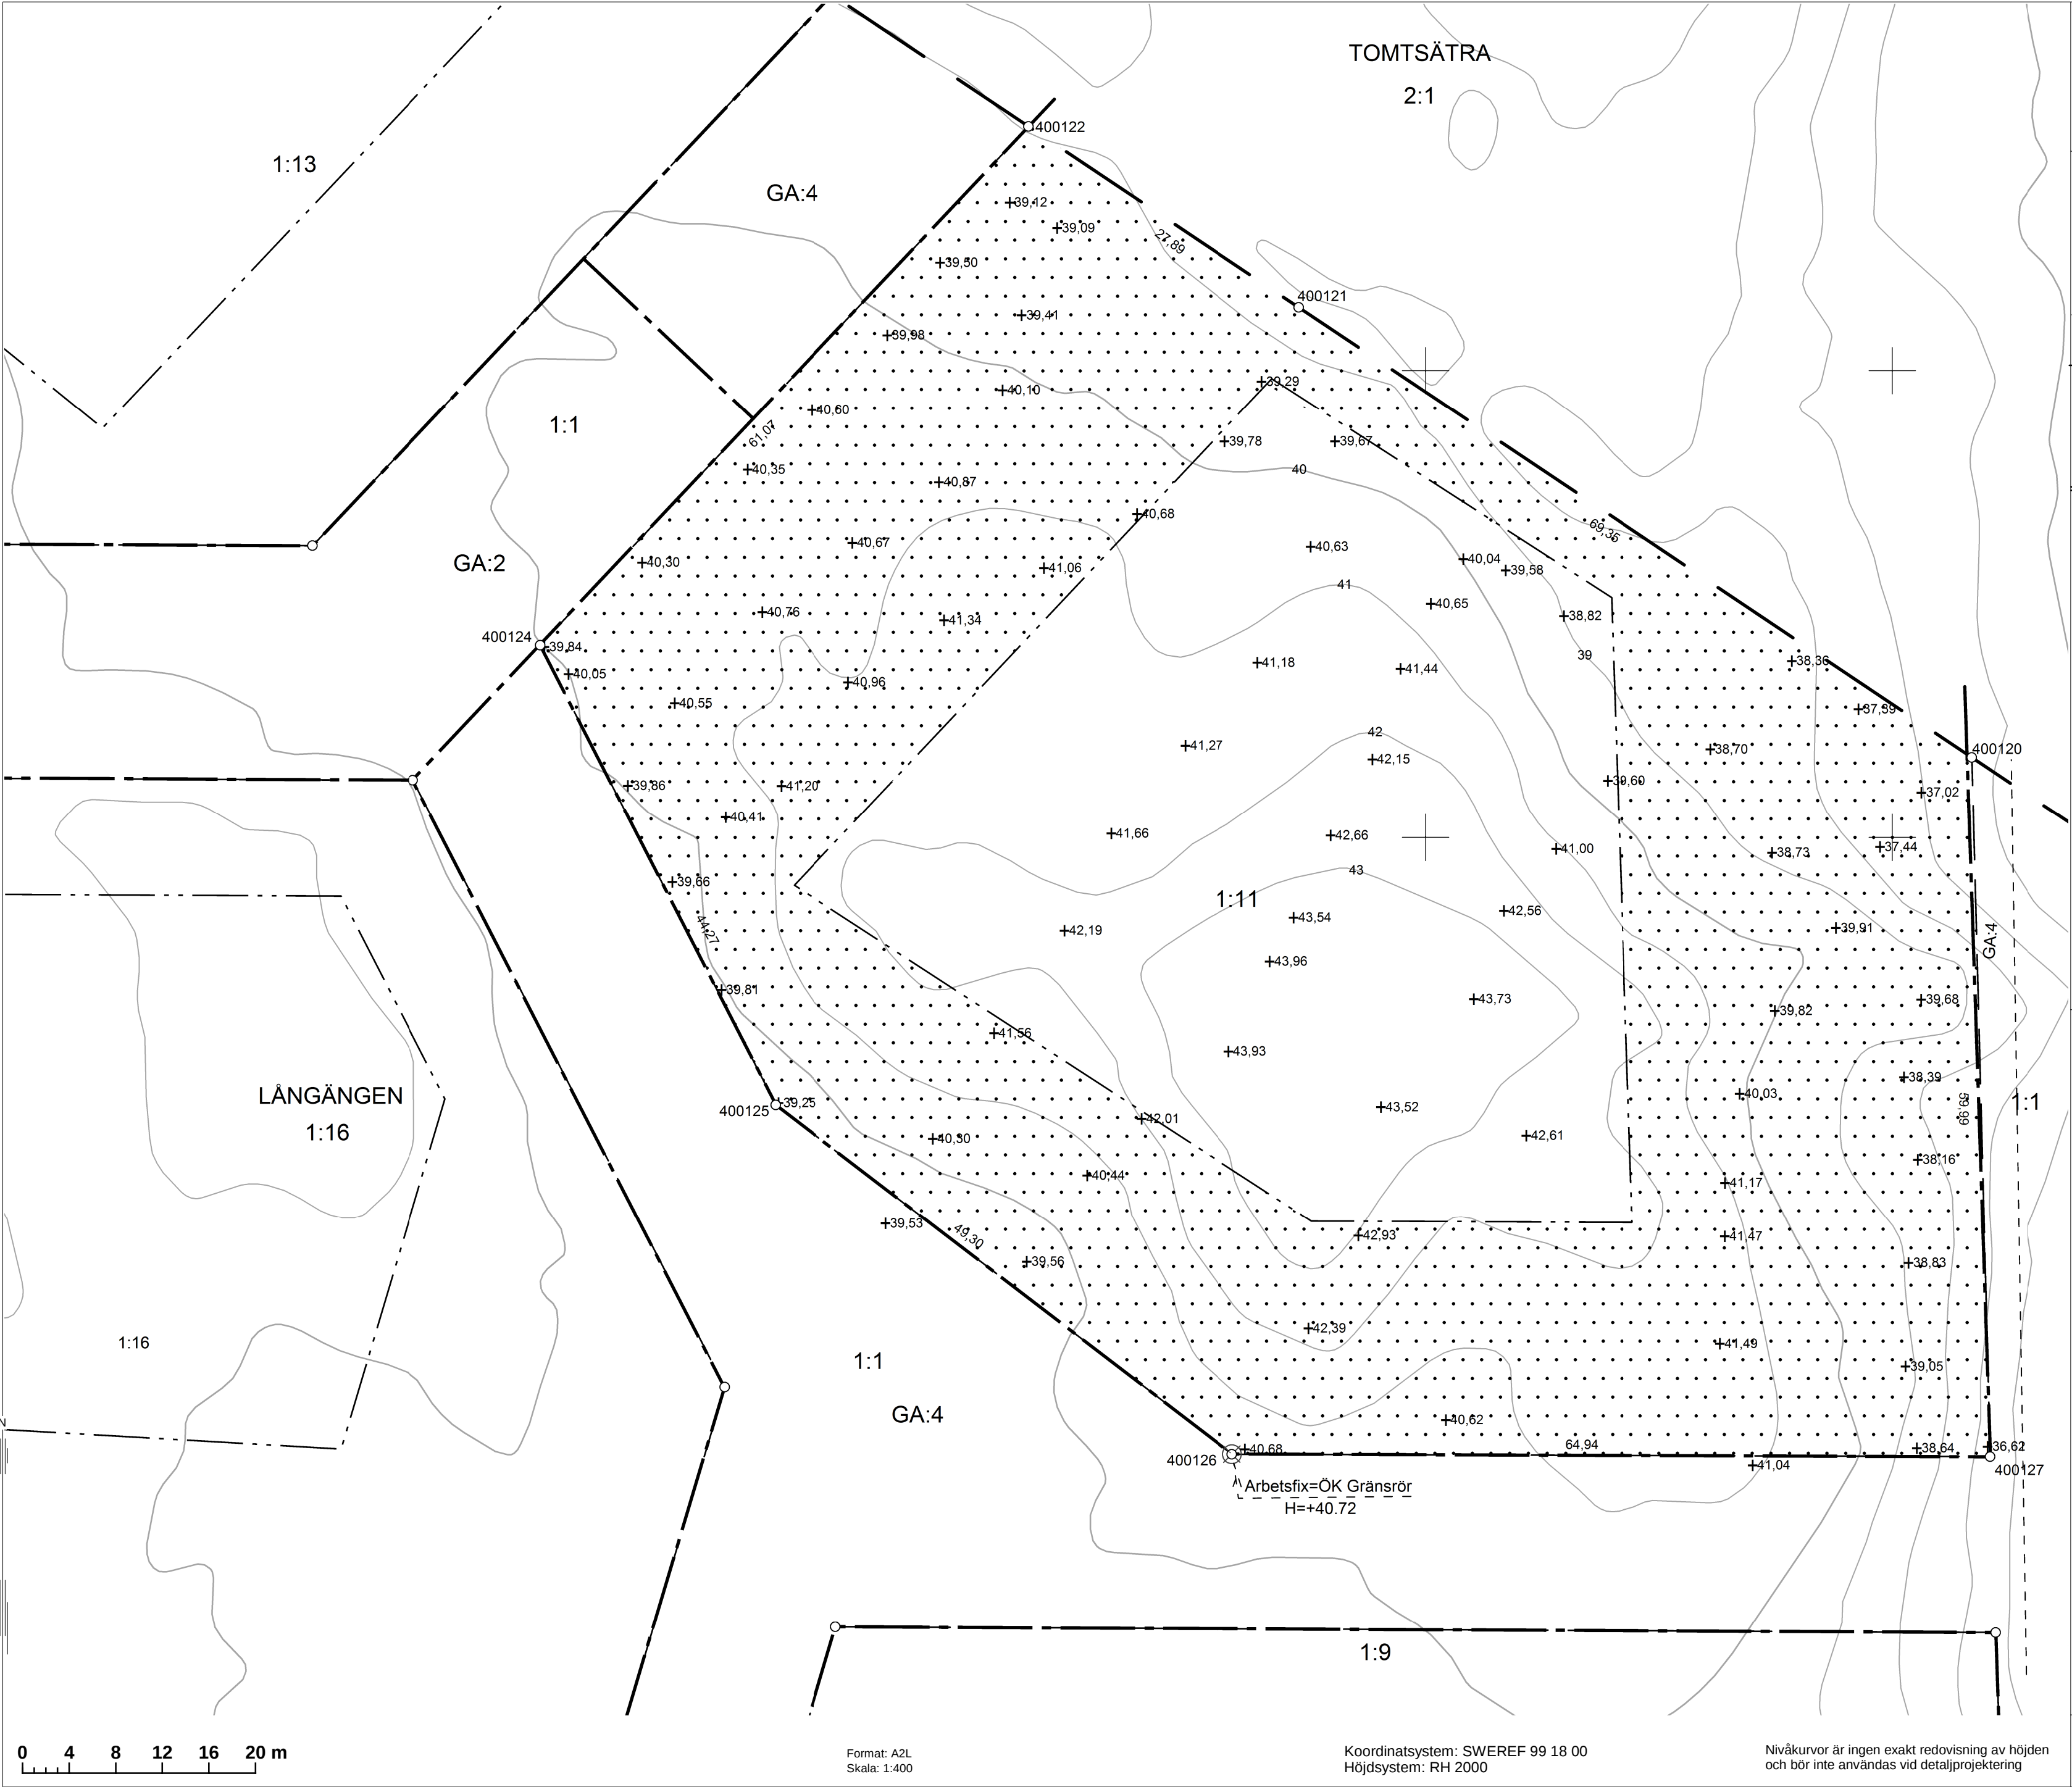



Södertälje kommun

Samhällsbyggnadskontoret
Geografisk Information
151 89 Södertälje
08-523 010 00, www.sodertalje.se

FULLSTÄNDIG NYBYGGNADSKARTA Dnr: 2017-00104

LÅNGÄNGEN 1:11
Adress: Långängens gård 17 , 15593 NYKVARN
Areal (m²): 9315
Giltighetstid: 2 år

Upprättad: 2017-02-20 av: Ali Goudarzi
Mätt av: Mättningsingenjör Raffaella Mandoli
Reviderad: av:

Planförhållande
Detaljplan: 0140-P13/4
Laga kraft: 2012-07-16
Fastigheten överensstämmer med gällande detaljplan: Ja
Fastigheten är belägen inom detaljplan: Ja
Kontaktuppgifter: Samhällsbyggnadskontoret

TECKENFÖRKLARING

- Kommungräns
- Kvarters-/traktgräns
- Fastighetsgräns
- Användningsgräns
- Egenskapsgräns
- Nivåkurva och -text
- Väggkant
- Bostad, resp uthus
el. garage inmätt
- Bostad, resp uthus
el. garage flygfotograferat
- SH + 0,00
Sockelhöjd
- Marken får inte bebyggas

Övriga uppgifter:
Bygglov avser: Nybyggnad
Gatukostnadsavgift:

Fastigheten har del i gemensamhetsanläggningarna:
Nykvarn Långängen GA:2
avseende Väg och uppställningsplats för sopkärl
Nykvarn Långängen GA:3 avseende Avloppsanläggning.
Nykvarn Långängen GA:4 avseende Naturmark.
Nykvarn Hällby GA:1avseende vägar.
Nykvarn Tomtsätra GA:2 avseende väg.

Vägarna i området ej färdigbyggda vid mätningstillfället.

Arbetsfix: x=6565947.12
y=107503.43
z= +40.72

Granskad av:
Ebba Löndahl Åkerman