

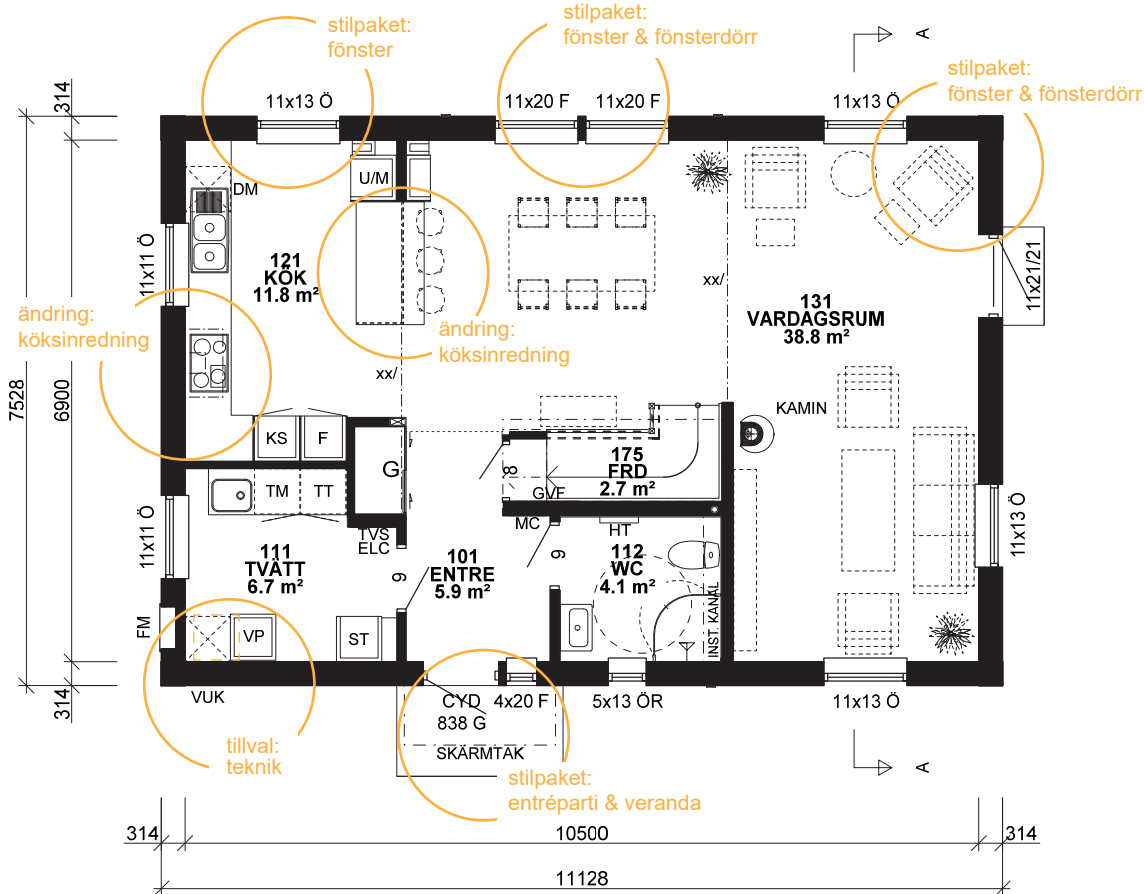


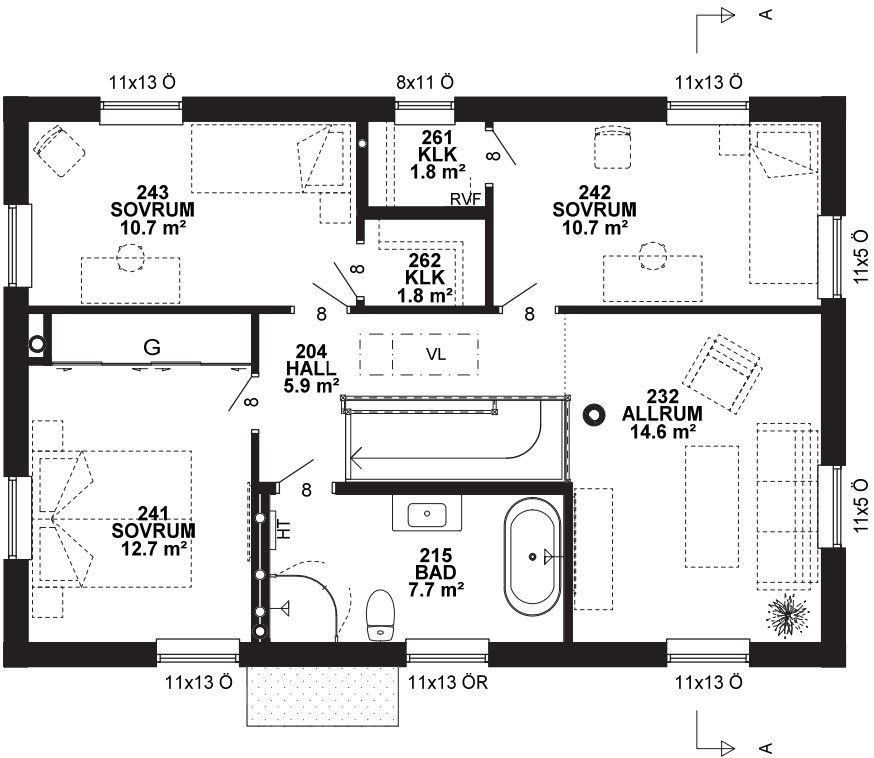

ENTRÉVÅNING
BRA = 72.5m²
BYA = 83.8m²

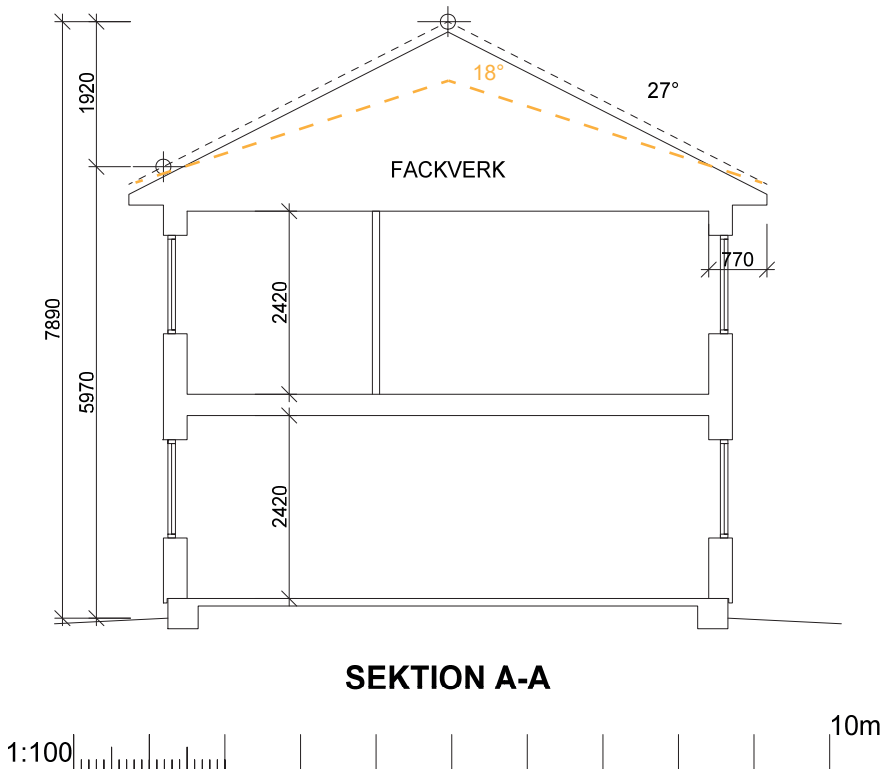

ÖVERVÅNING
BRA = 72.5 m²

- FÖRKLARINGAR**
xx/ = SYNLIG BALK
x/ = EJ SYNLIG BALK
GVF = GOLVVÄRMEFÖRDELNING
RVF = RADIATORVÄRMEFÖRDELNING
ELC = ELCENTRAL MC=MEDIACENTRAL
TVS = TAPPVATTENSKÅP MED VATTENMÄTARE
VL = VINDSLUCKA MED STEGE IL = INSPEKTIONSLUCKA
FM = FASADMÄTARSKÅP
VUK = VATTENUTKASTARE (Kopplingskåp ingår ej fr. EH)
TVB = TRYCKVATTENBEHÅLLARE (hydrofor/hydropress)
- FÖNSTER**
Ö = ÖPPNINGSBARA
F = FASTA GLAS
R = RÄGLAS

HUVUDRITNING KAN VISA MÖJLIGA TILLVAL.
BETRÄFFANDE LEVERANSOMFATTNING FÖR DITT
EKSJÖHUS, SE GÄLLANDE ORDERSPECIFIKATION

HUVUDRITNING REDOVISAR EJ SLUTLIGT
UTFÖRANDE AVSEENDE INSTALLATIONER OCH KAN
KOMMA ATT JUSTERAS VID VVS-PROJETERING.
RÖRELSEFOG KRÄVS I LAMELLGOLV VID STORA YTOR
(>12m SAMMANHÄNGANDE LÅNGD RESP. 8m BREDD).
AVVIKELSER I LINJERING AV PANEL KAN FÖREKOMMA.




alla fönsterdörrar:
glasbröstning /13, /15 eller /21

Planlösning visar utförande enligt Modernt stilpaket
PRIO levereras i stilpaket enligt bifogad fasadritning

- ☐ MODERN
☐ TRADITIONELL
☐ INDUSTRIELL

PRIO145

RITAD			DATUM		TELEFONNR.		INNEHÅLL		SKALA	
2023-04-01							PLANER/SEKTION		1:100	
			BESTÄLLNINGSNUMMER		RITNINGSNUMMER		BET			
			101							

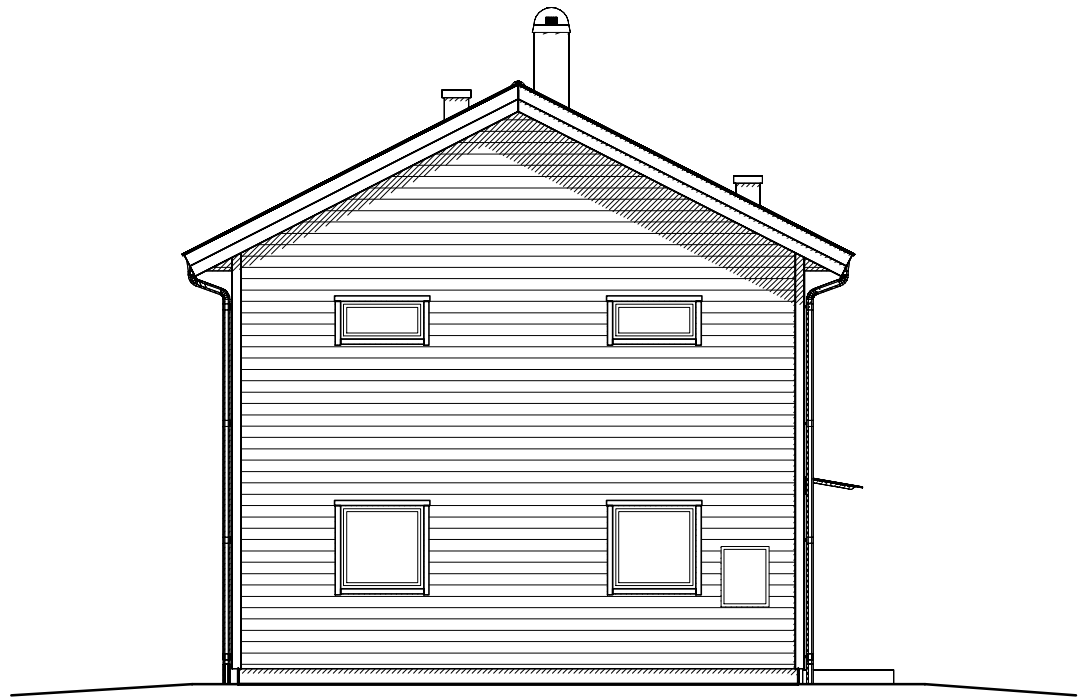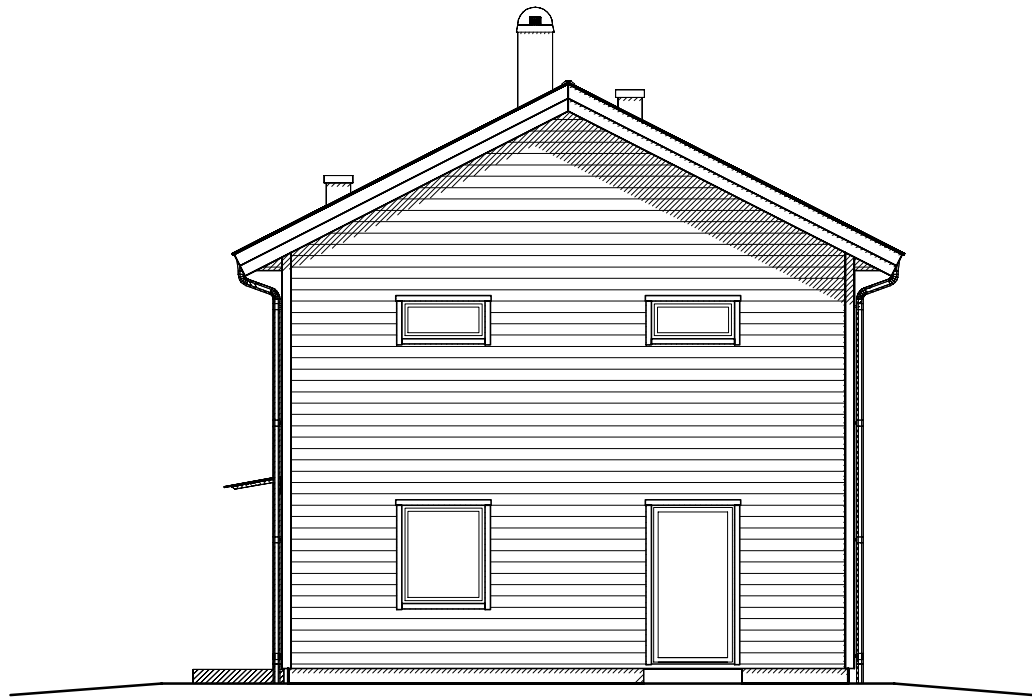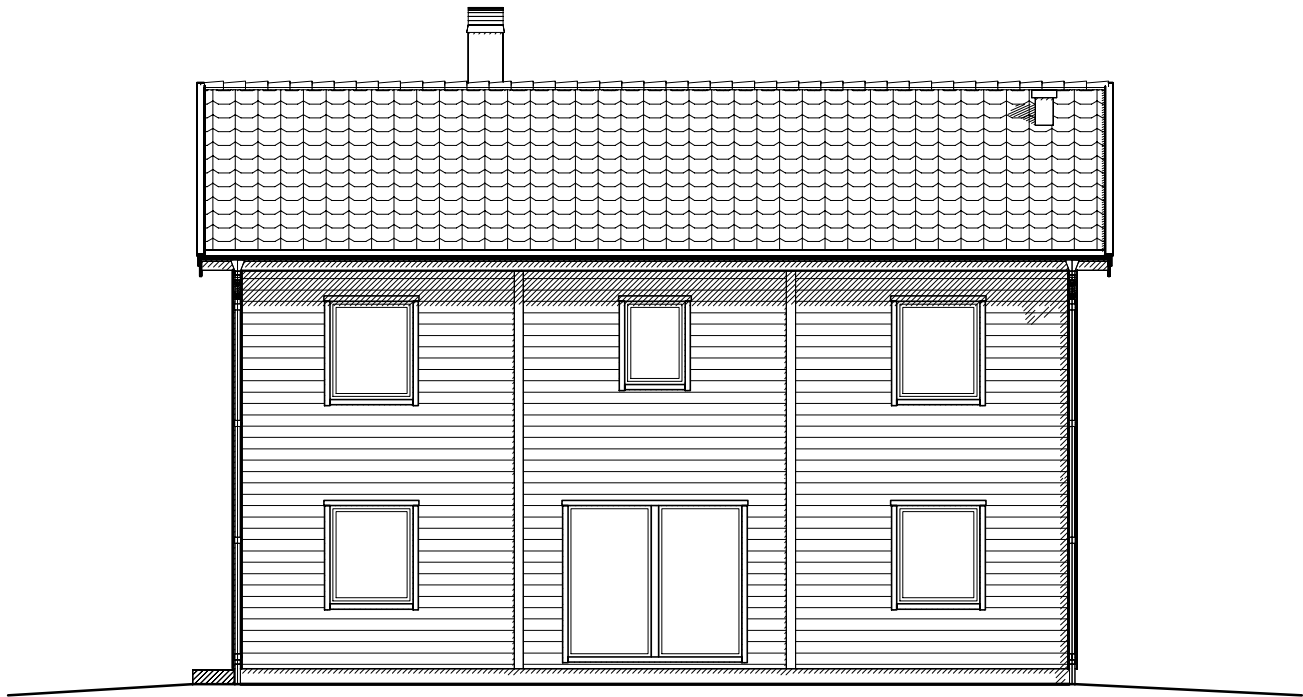

PRIO145 MODERN



RITAD

DATUM
2023-04-01

TELEFONNR.

BET	ANT	ÄNDRINGEN AVSER	SIGN	DATUM
-----	-----	-----------------	------	-------

INNEHÅLL
ALLA FASADER

BESTÄLLNINGSNUMMER

RITNINGSNUMMER



102

SKALA
1:100

BET

1:100

10m

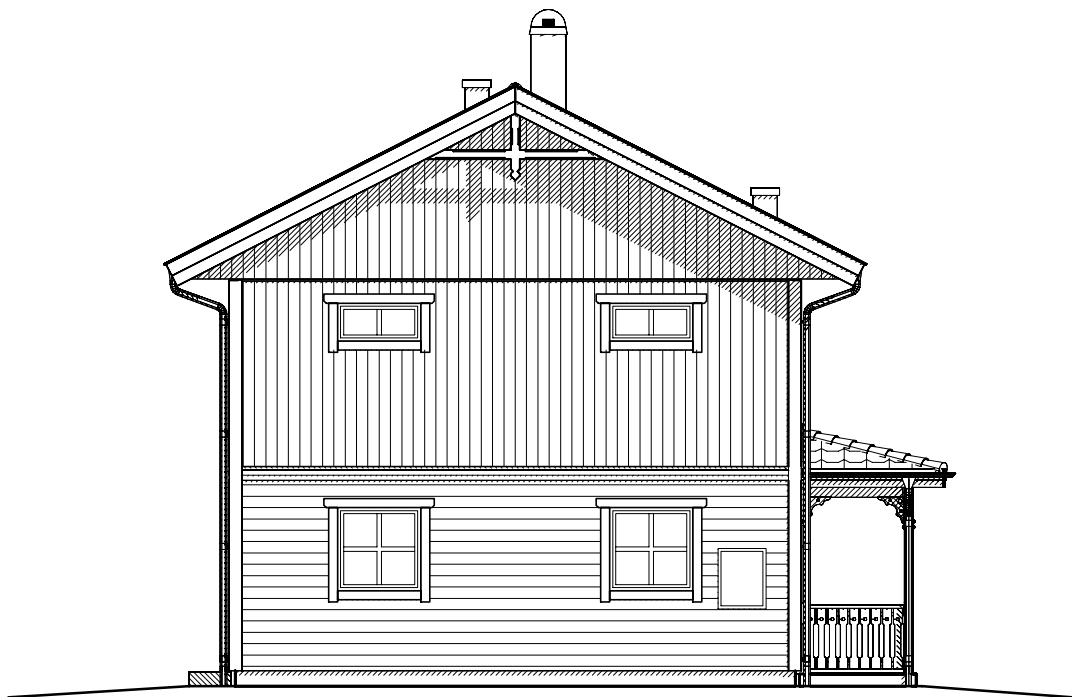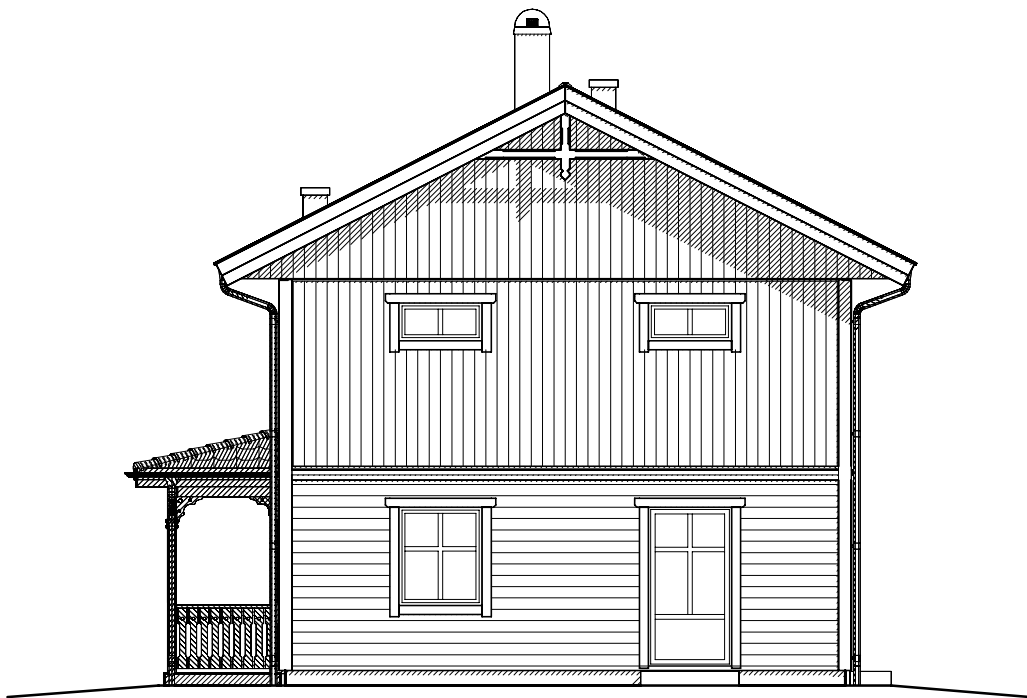

1:100  10m

PRIO145 TRADITION



RITAD

DATUM
2023-04-01

TELEFONNR.

BET	ANT	ÄNDRINGEN AVSER	SIGN	DATUM
-----	-----	-----------------	------	-------





INNEHÅLL
ALLA FASADER

BESTÄLLNINGSNUMMER

RITNINGSNUMMER
102

SKALA
1:100

BET

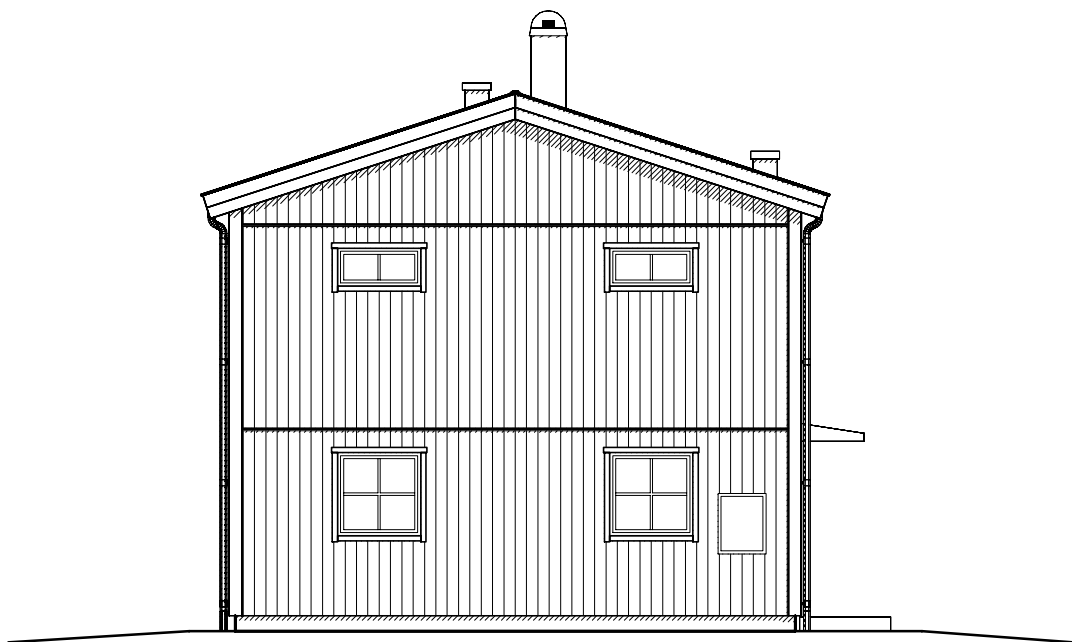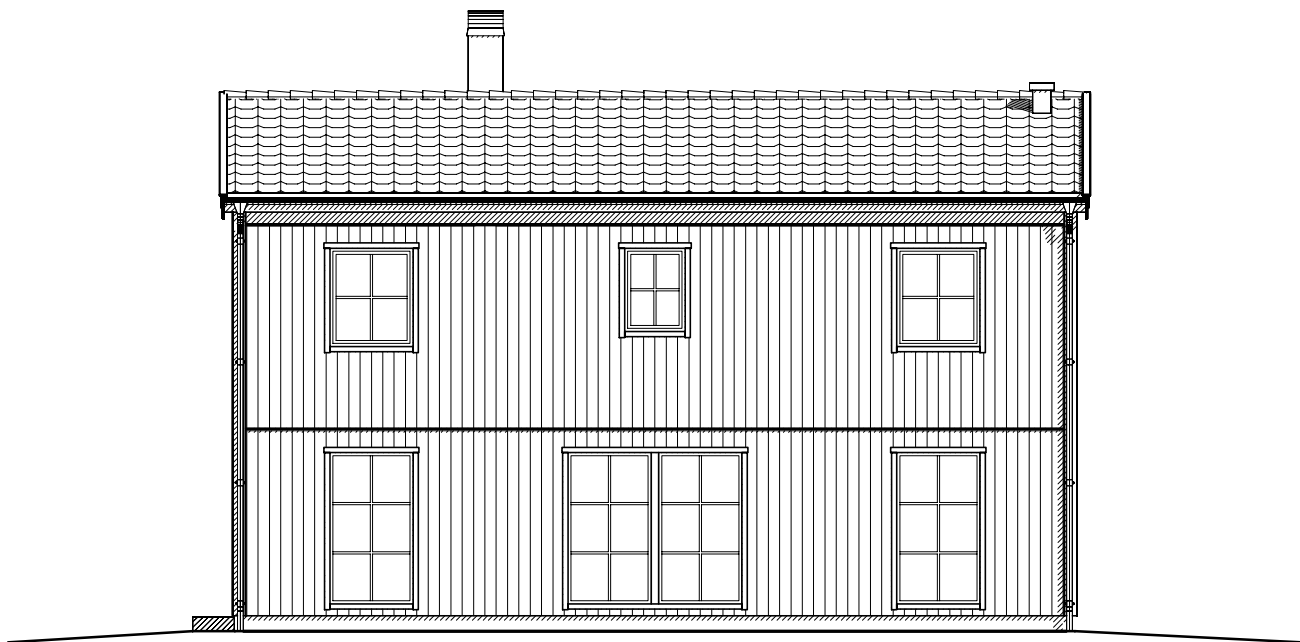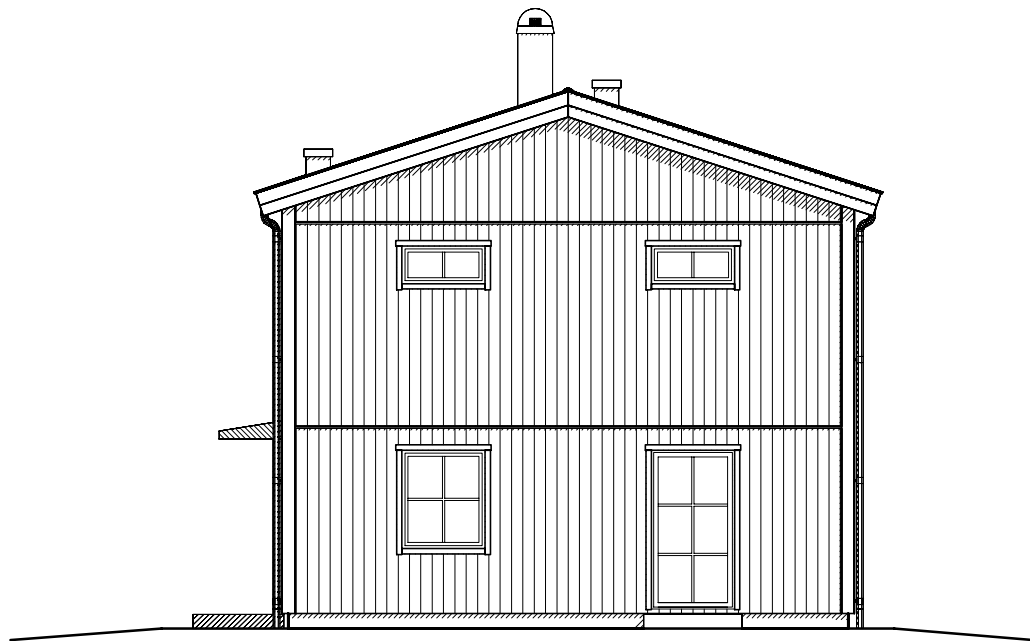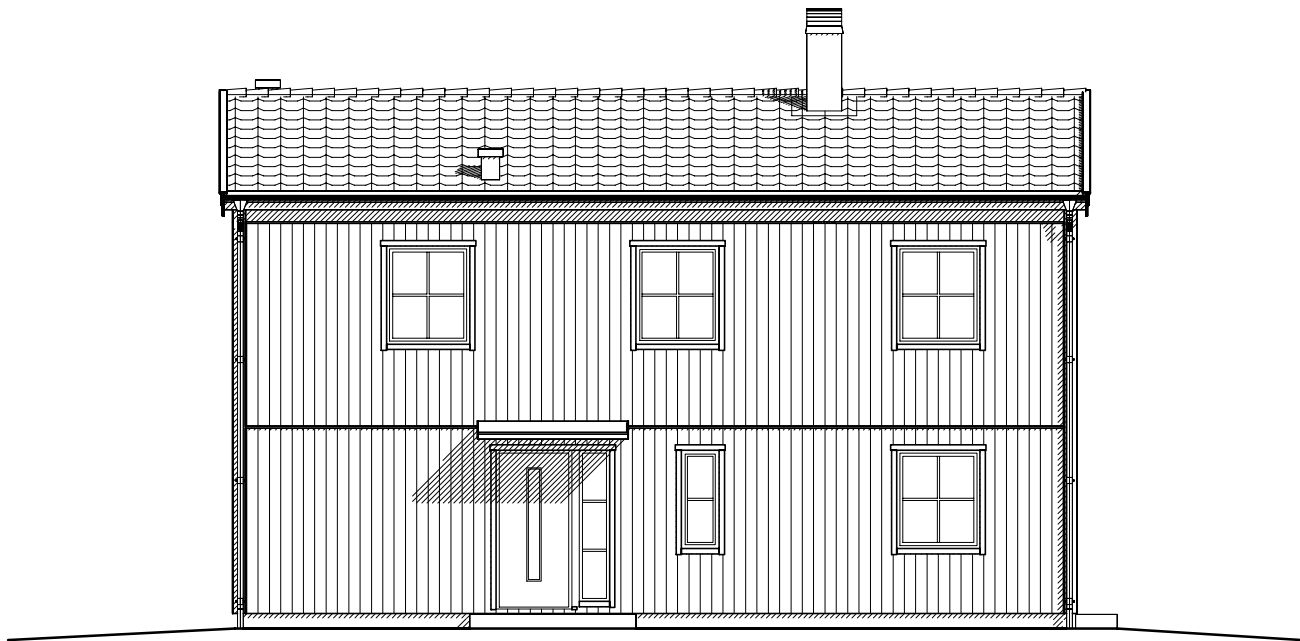

PRIO145 INDUSTRI



RITAD	DATUM 2023-04-01	TELEFONNR.	BET	ANT	ÄNDRINGEN AVSER	SIGN	DATUM
			INNEHÅLL ALLA FASADER				SKALA 1:100
			BESTÄLLNINGSNUMMER		RITNINGSNUMMER 102	BET	