

1972

242/71

KA

Ärende Fastighetsreglering mellan Skär
1:6 och samf. mark för Skär 1:6 och
Buvall 1:10 samt avstyckning från

Skär 1:6

Registerområde

Skee

Förrättningslantmätare

Lars Broman
Lars Broman

Kommun

Strömstad

Län

Göteborgs och Bohus

Nybildade fastigheter

1:7 (Skär Innegården)

Registreringsdatum

1972 11 12

☒ Uppgift om åtgärd förrätt-
ningen avsett har införts
i fastighetsregistret

Annalena Allen
För fastighetsregistermyndigheten LA

Fastighet, område, m m

Fig

Areal hektar m²
delareal+ ändring/
- summa

Ägare, uppgifter till lokal skattemyndighet och andra anmärkningar

FASTIGHETSÄRÄTTSLIG BESKRIVNING
se aktbilaga BE.

Lotten A RN:r 1:7

Fig 7,8 till s:1

" 9,10 } " 1:6 (Skär Innegården)
" 1-6]

Nyttillkomna gränser:

12-13-14-15-12; 20-21-22-23;

24-25-26-4.

TEKNISK BESKRIVNING

Koordinatförteckning

Fristående system

Polygonpunkt

101 nb 1035.79 1134.60

Gränspunkter

3 gds 1001.40 1033.94

4 grs 1007.16 1050.63


5 gds 982.45 1072.05

12 rm 997.26 1144.43

13 rb 1019.25 1125.30

14 rm 1069.06 1174.47

15 rm 1037.04 1194.32

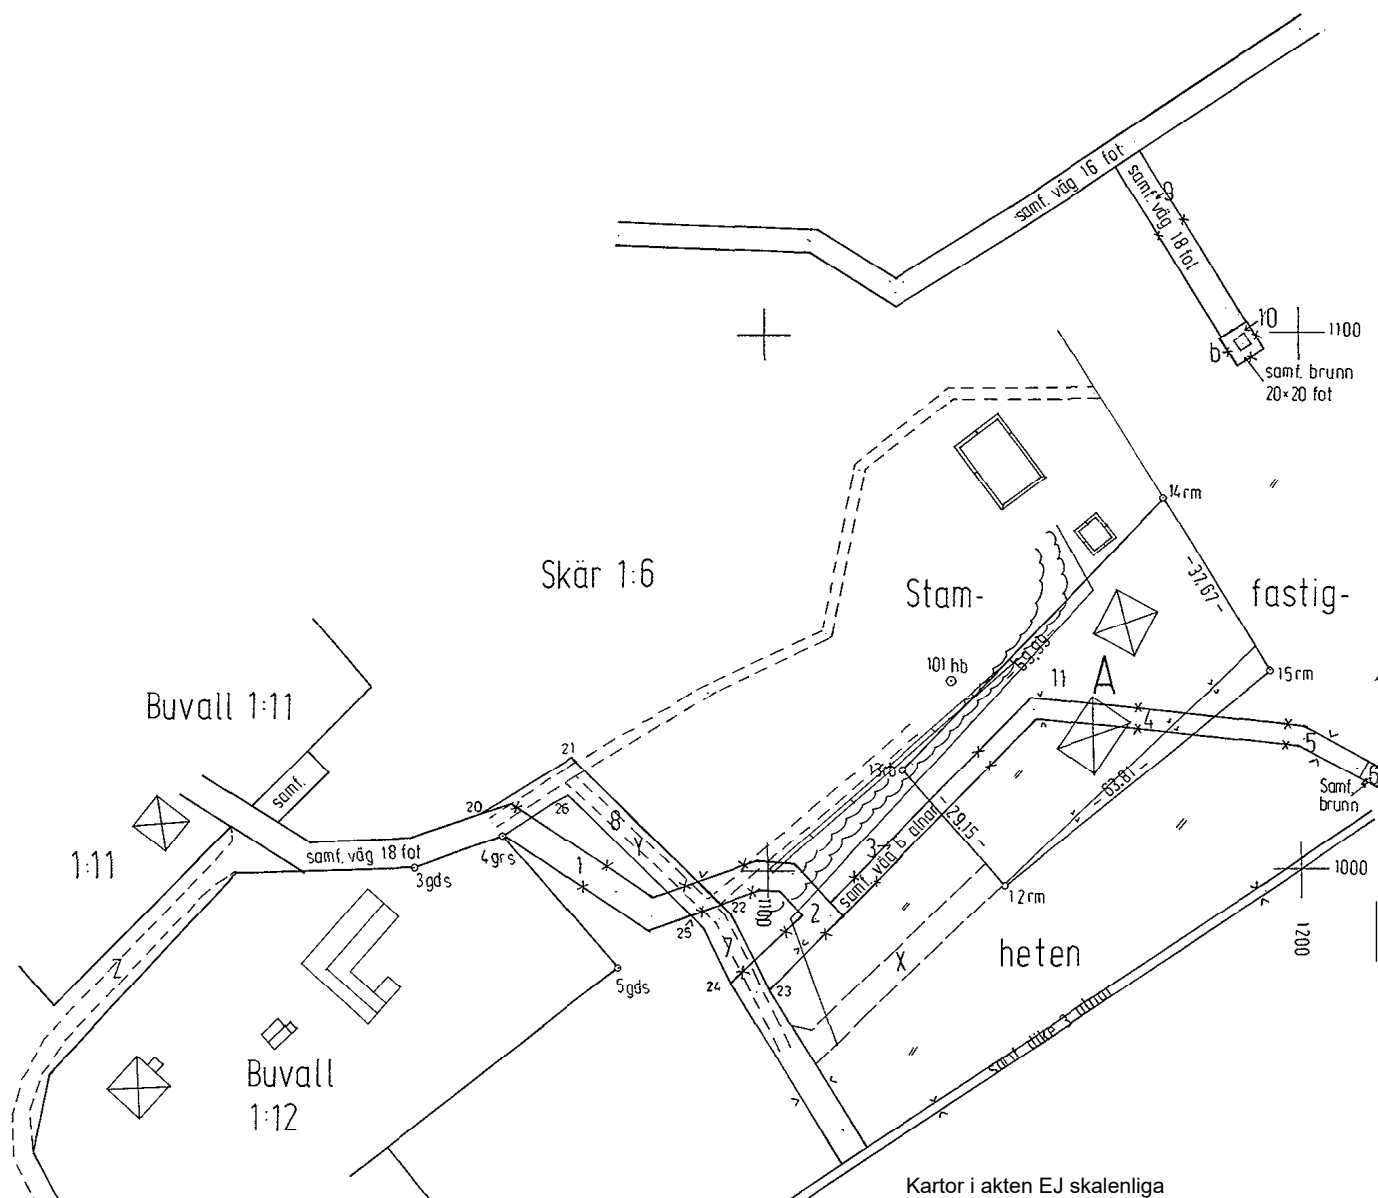

Kartor i akten EJ skalnliga

För det tekniska innehållat svarar

Skala

1:1000

Reg karta, lägesangivning

94 NV

Mätning

BHB

BHB

Kartering

BHB

Ritn redigering

LH

Framställd genom

nymätning

Christian Bergh

1709 Skee
1709 Skee
1709 Skee