


136172

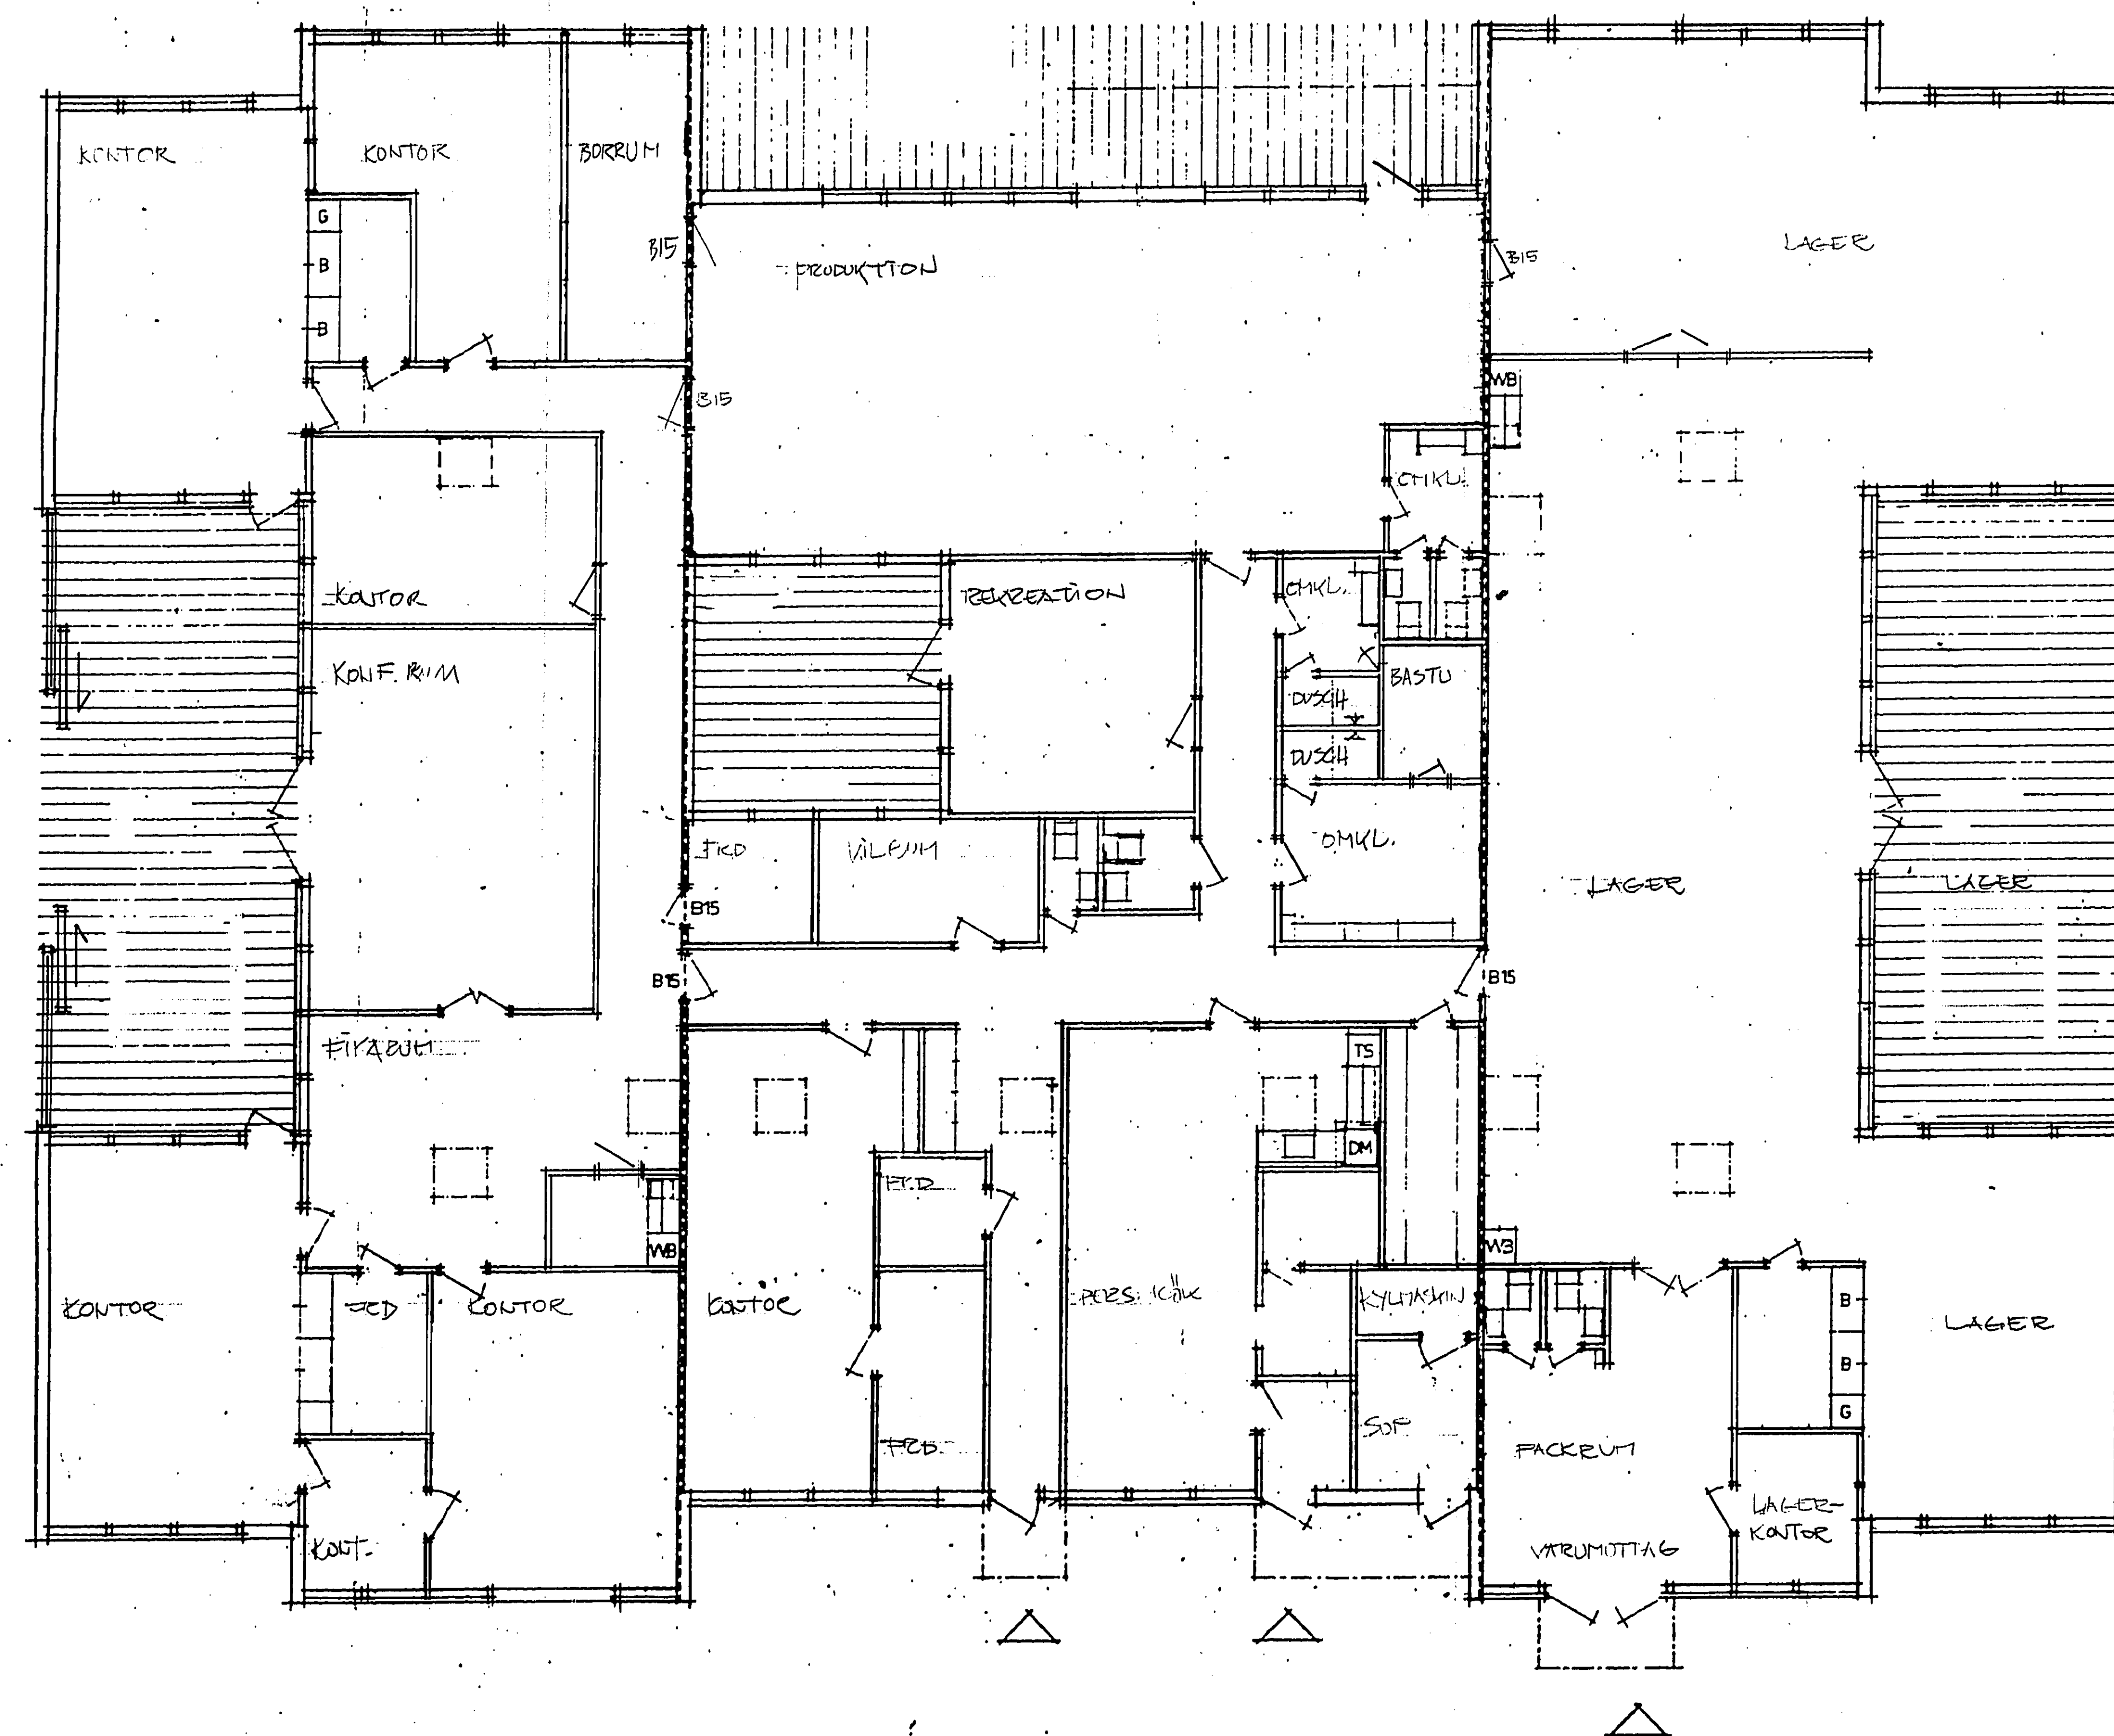

BRANDCELLINDELNING VÄGG B 30
DÖRR B 15 SJÄLVSTÄNGARE

dm 10 0 10m

Tillhör
Byggnadsnämndens beslut

1994-02-08

nr. 39

Inkom till Byggnadsnämnden
JÄRFÄLLA KOMMUN

1994-01-05

Dnr. 94-5

REVISERAD AV	DATE	BYTT	ARTAL	BYTT
JÄRFÄLLA	SANDVIKSTUGAN DEL AV VIKSÅ 6:1	Q	BYTT NR 26	BYTT NR 26
PLAN	OMBYGGNAD		SKALA 1:100	
1993-12-30			UPPSTÄLLD AV	
			SKALAD BYTT	

A1

16

A2

A3

A4

136095

ARKIVA

990614

A4

A3

A2

16

A1